


ELEWACJA PÓŁNOCNA

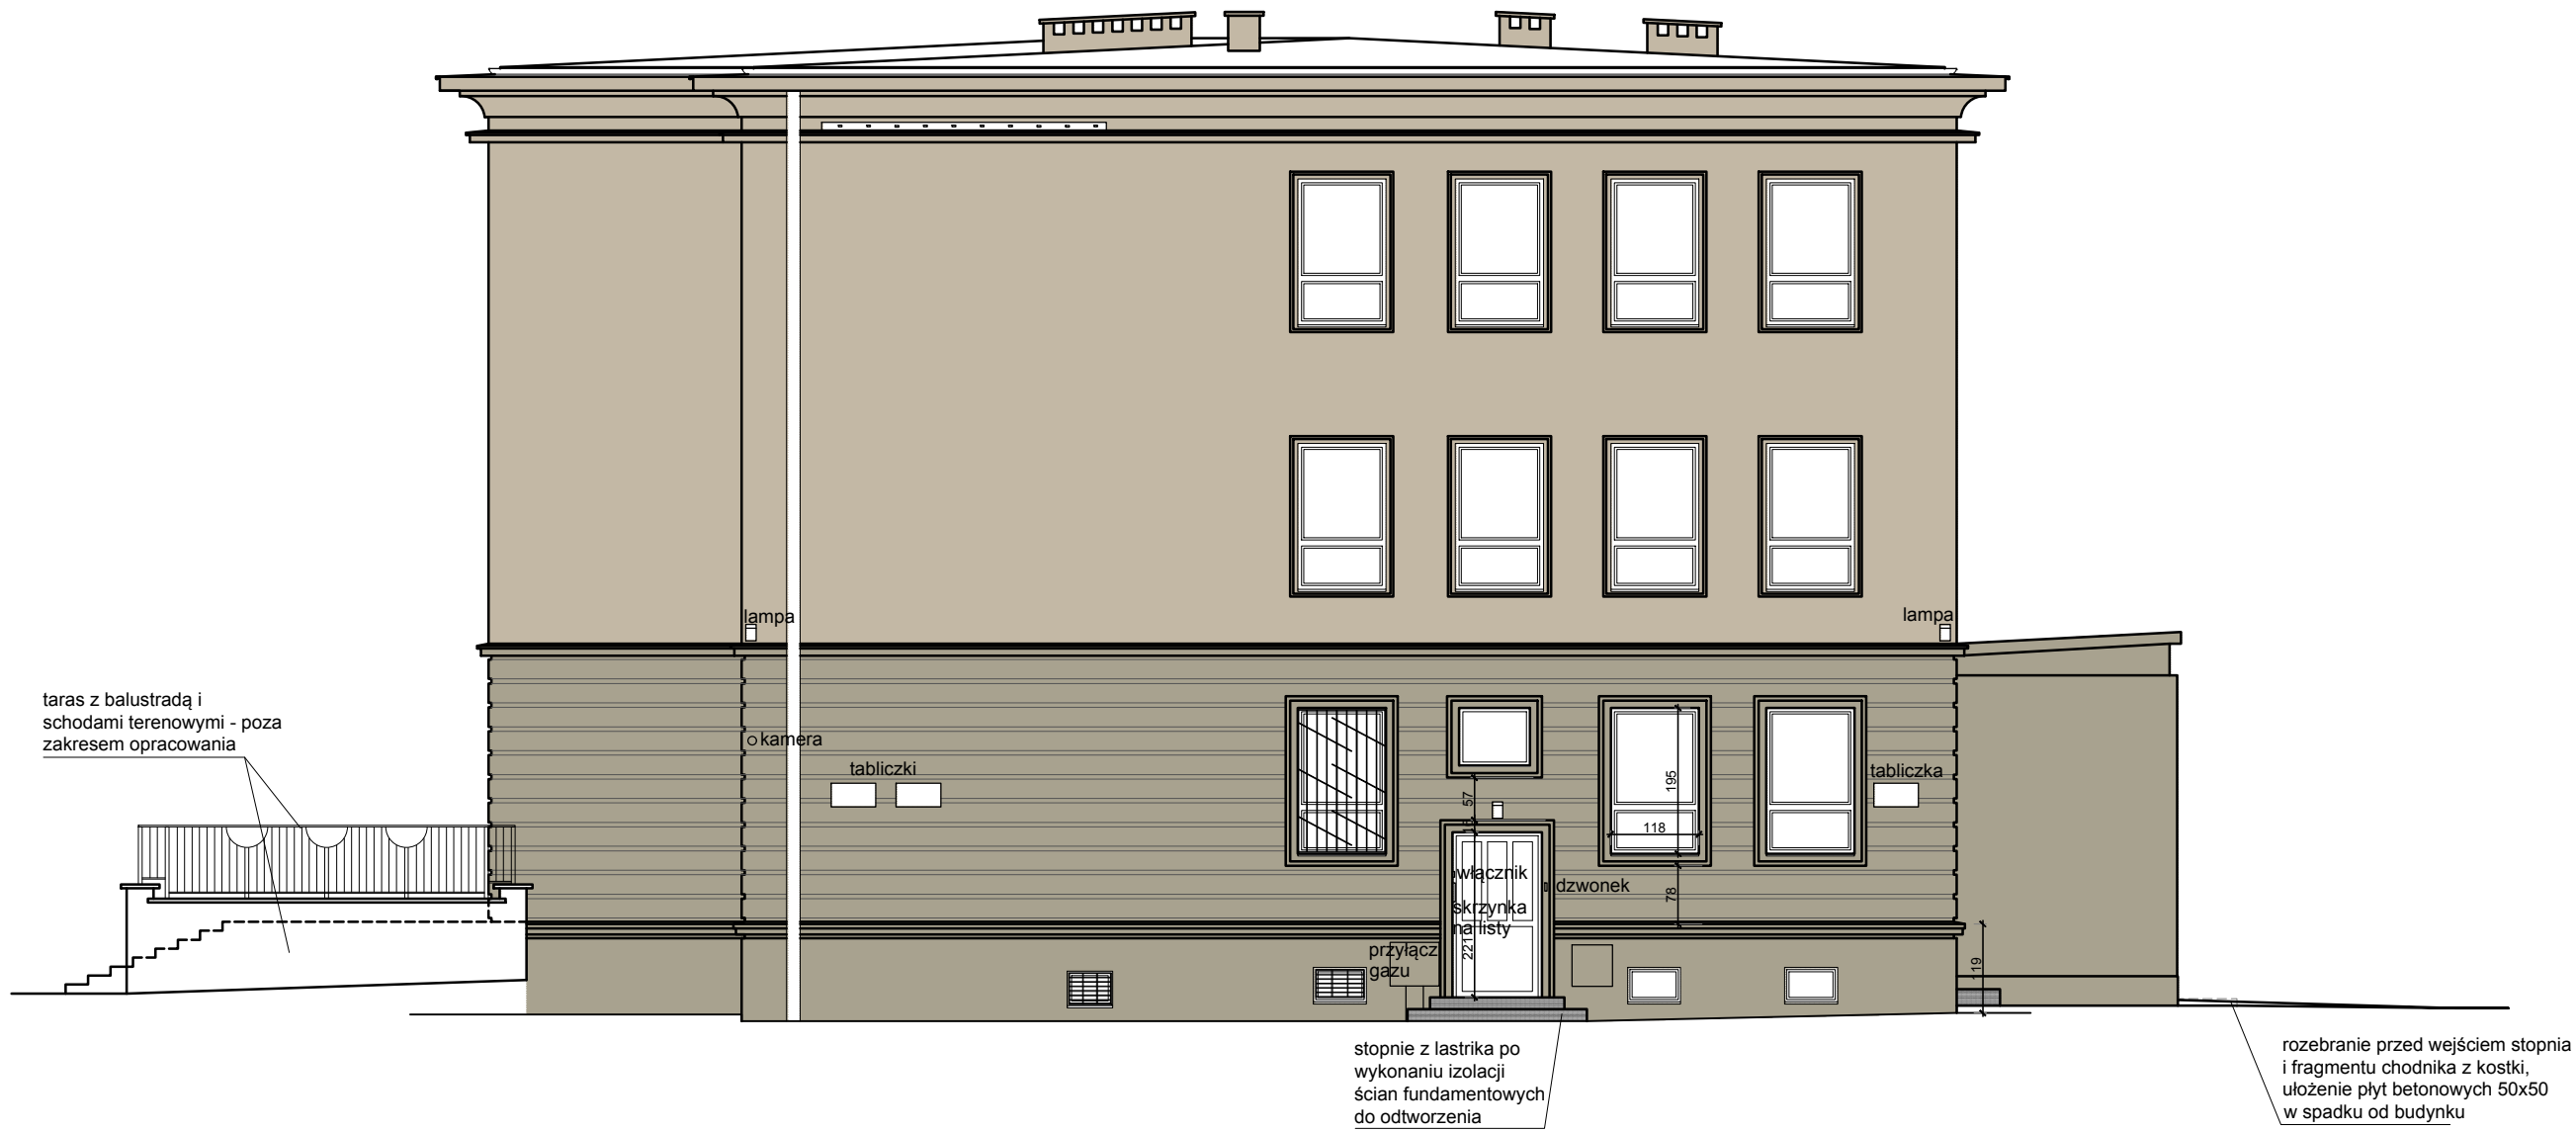

ELEWACJA POŁUDNIOWA



- Istniejące szachty do remontu, wykonać jako betonowe z zamknięciem w formie kraty z zabezpieczeniem przed niepożądanym podniesieniem, odpływ wody do kanalizacji
 - Należy wykonać nową pionową izolację przeciwwilgociową ścian fundamentowych
 - Stopnie z lastryka przy wejściach do budynku po wykonaniu izolacji ścian fundamentowych do odtworzenia
 - Przed wejściem głównym rozebranie stopnia i fragmentu chodnika z kostki, ułożenie płyt betonowych 50x50x7cm w spadku od budynku
 - Rozbiórka istniejącej opaski z płyt betonowych przy elewacji. Po wykonaniu prac ponowne ułożenie na obwodzie budynku opaski z płyt 50x50x7cm wykonanych obrzeżem betonowym 8x30x100cm. Odtworzenie rozebranych fragmentów chodników z płyt 50x50x7cm
- warstwy:
- Nawierzchnia z szarych płyt betonowych kwadratowych bez fazy 50x50cm gr. 7,0cm
 - Podsyпка piaskowa gr. 3,0cm
 - Podbudowa z kłirica 0-31,5mm gr. 15,0cm
 - Grunt rodzimy

TEL/FAX: (0 - 12) 423 - 18 - 26, 0 - 602 - 748 - 849	PRACOWNIA Architektoniczna 31-043 Kraków, Plac Dominikański 1/5a dr inż. arch. Joanna Kolodziej mgr inż. arch. Marcin Kolodziej				
		INWESTOR: GMINA KRAKÓW REPREZENTOWANA PRZEZ DYREKTOR SZKOŁY PODSTAWOWEJ NR 37 IM. JULIANA TUWIMA, 31-922 KRAKÓW, OS. STAŁOWE 18		NR RYSUNKU: A - 5 P	
		OBIEKT: SZKOŁA PODSTAWOWA NR 37. OSIEDLE STAŁOWE 18, 31-922 KRAKÓW,			
		PROJEKT REMONTU SZACHTÓW DOŚWIELAJĄCYCH OKNA PIWNICY, IZOLACJI PRZECIWWILGOCIOWEJ I TERMOMODERNIZACJI ŚCIAN PIWNICY BUDYNKU SZKOŁY PODSTAWOWEJ NR 37 (W RAMACH ZADANIA REMONT DACHU Z GZYSAMI) 31-922 KRAKÓW, OS. STAŁOWE 18 DZ. NR 43, OBR. 0047, NOWA HUTA.			
		PROJEKTANT: dr inż. arch. Joanna Kolodziej UPB 306/2000		SPRAWDZAJĄCY: mgr inż. arch. Marcin Kolodziej UPB SW -6/2003	
TYTUŁ RYSUNKU: ELEWACJA PÓŁNOCNA I POŁUDNIOWA		SKALA: 1:100		DATA: 04.2025 STR. 21	