



ELEWACJA ZACHODNIA

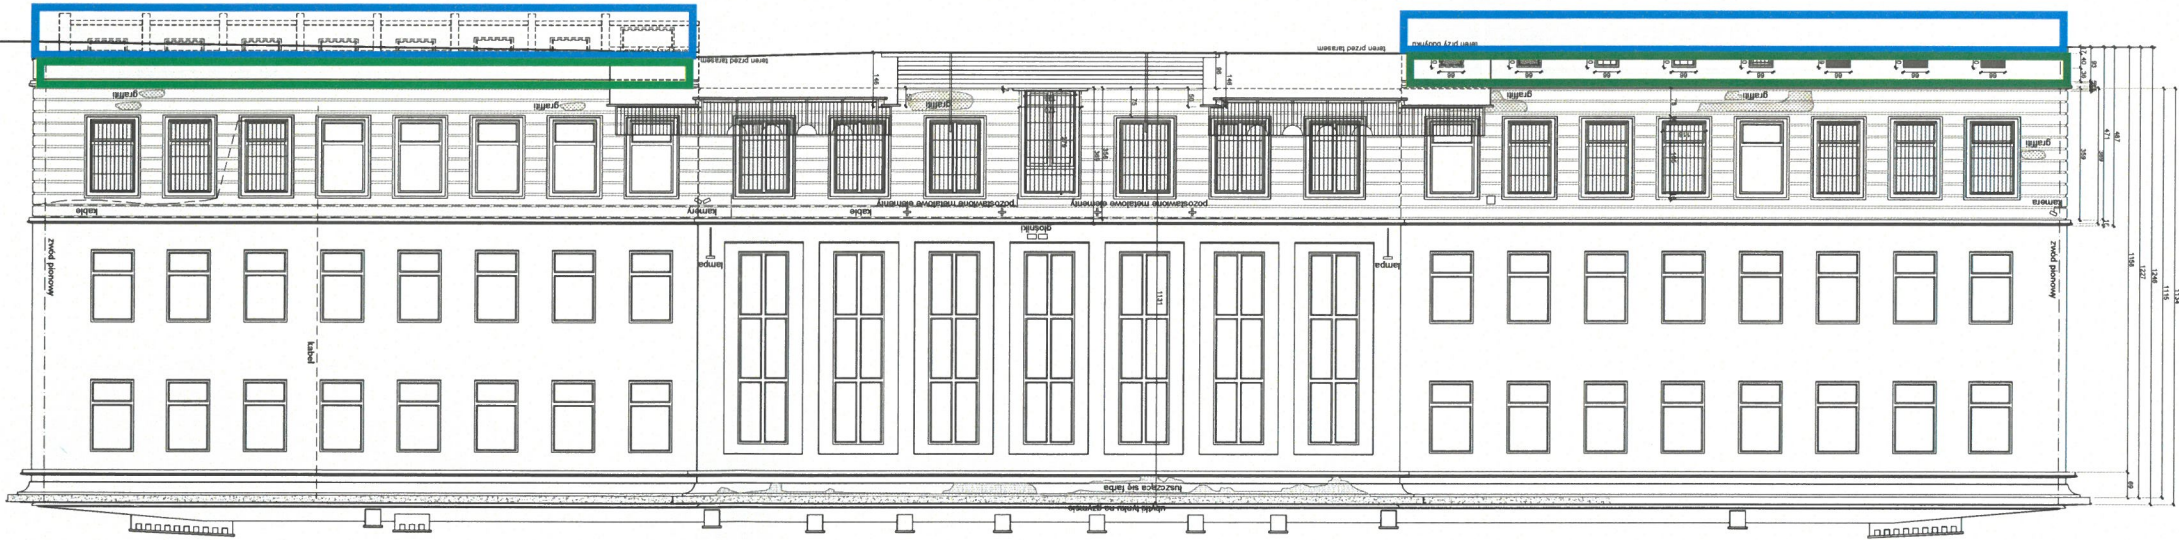


ELEWACJA WSCHODNIA



ELEWACJA PÓŁNOCNA

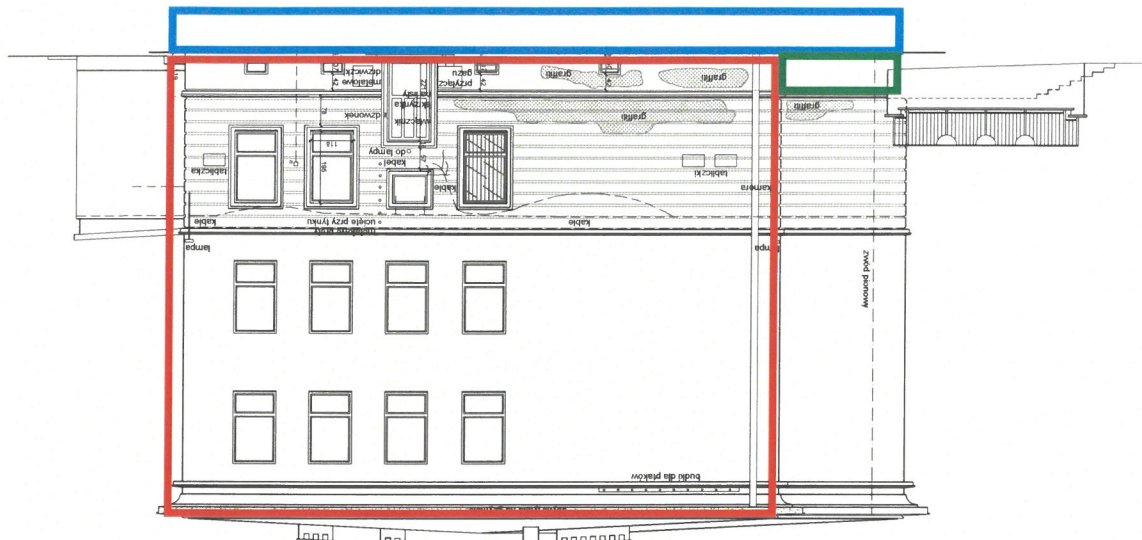

ELEWACJA POŁUDNIOWA

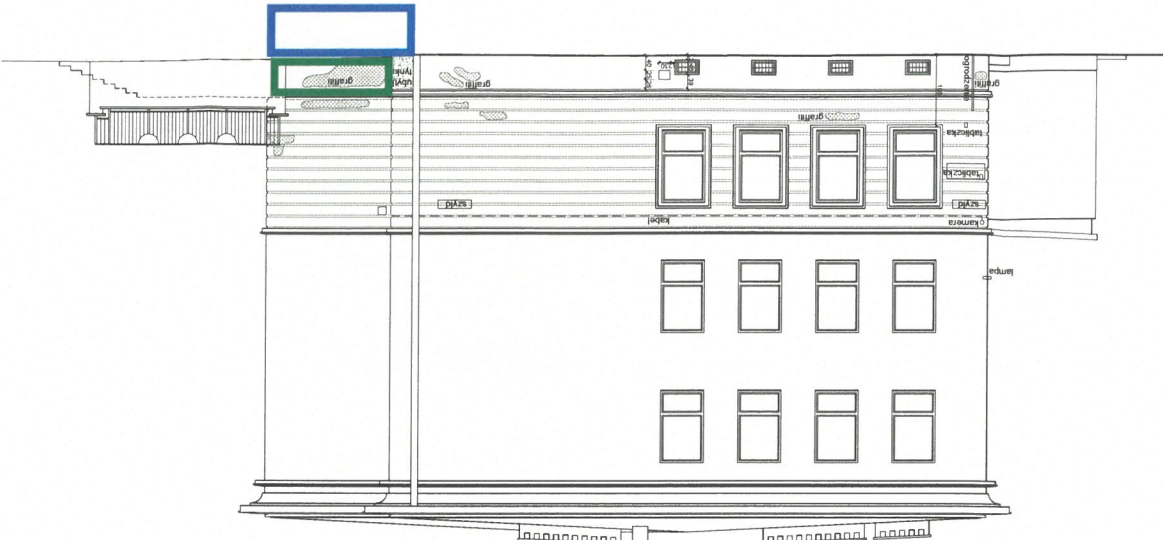

Izolacja ścian fundamentowych objętych zakresem postępowania

Elewacja część nadziemna objęta zakresem postępowania

Prace konserwatorskie do wysokości dolnego gzymsu ok. 0,9m objęte zakresem postępowania