


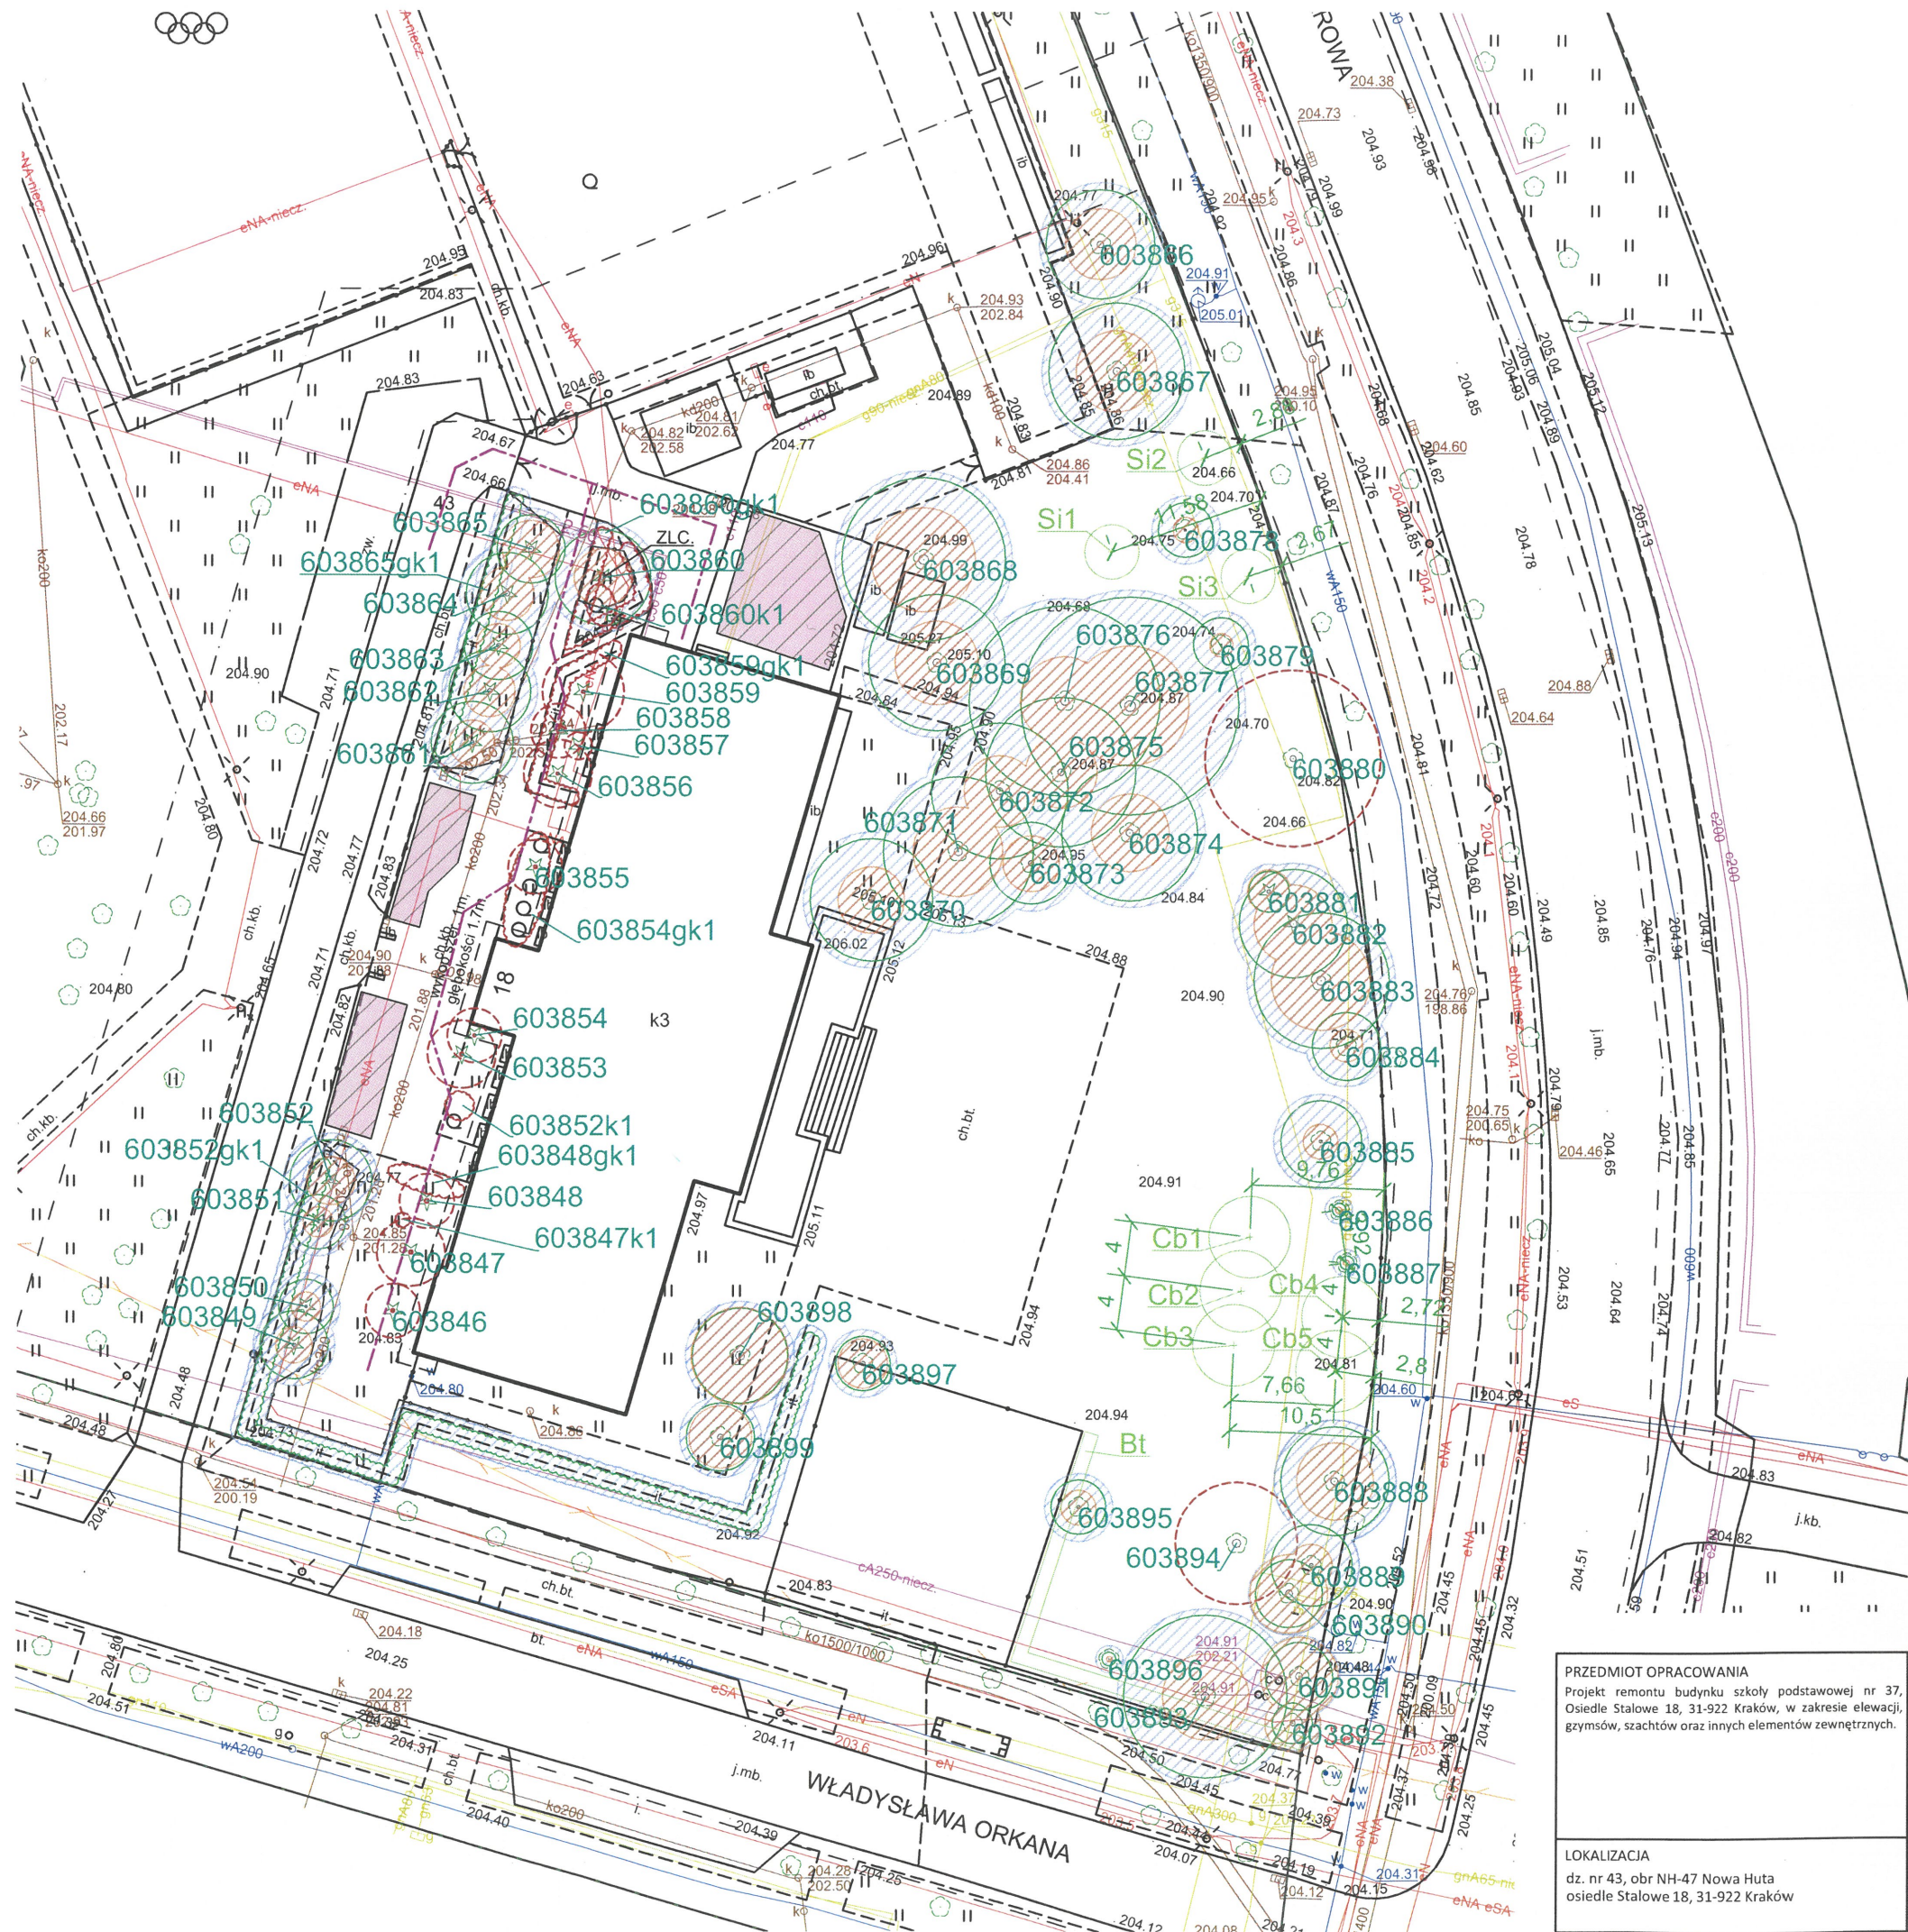

PROJEKT OCHRONY ZIELENI

Skala 1:500

Legenda

Zakres opracowania

Inwentaryzacja dendrologiczna

ARBOTAG

Drzewo z nr. inwentaryzacyjnym ARBOTAG, zasięgiem korony i pnia

Gospodarowanie

- Drzewa kwalifikowane do usunięcia, poza Projektem Ochrony Zieleni
- SOD - strefa ochrony drzewa / krzewu równa średnicy korony powiększonej o 1 m, bez ruchu sprzętu, składowania materiałów
- PKD - strefa progu krytycznego uszkodzenia drzewa równa pięciokrotności średnicy pnia, bez jakiegokolwiek ingerencji


Projekt ochrony zieleni

- Dopuszczalne składowanie materiałów budowlanych
- ZLC - Zalecenia / szczegółowe zabezpieczenie
- Droga technologiczna
- Ogrodzenie tymczasowe (w przypadku drzew przeznaczonych do szczególnego zabezpieczenia można zrezygnować z ogrodzenia na rzecz deskowania jeśli wymaga tego technologia robót)

Nasadenia zastępcze

- Cb1-5: Grab pospolity, *Carpinus betulus* - 5szt.,
- Si1-3: Jarząb szwedzki, *Sorbus intermedia* - 3szt.
- Bt: Berberys Thungerga, *Berberis thunbergii* - 60m²

URZĄD MIASTA KRAKOWA
BIURO ARCHITEKTA MIASTA
MIEJSKI KONSERWATOR ZABYTKÓW
31-144 Kraków, ul. Biskupia 18

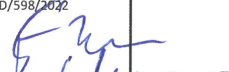PRZEDMIOT OPRAWOWANIA Projekt remontu budynku szkoły podstawowej nr 37, Osiedle Stalowe 18, 31-922 Kraków, w zakresie elewacji, gzymsów, szachtów oraz innych elementów zewnętrznych.	RODZAJ OPRAWOWANIA OPERAT DENDROLOGICZNY		INWESTOR Gmina Miejska Kraków reprezentowana przez Wyk. Zarząd Miasta Krakowa 37, Os. Stalowe 18, 31-922 Kraków		ZLECENIOBIORCA Zbigniew Bęben Dom-Ogród ul. Studencka 8/8, 31-116 Kraków	
	TEMAT RYSUNKU PROJEKT OCHRONY ZIELENI		ZESPÓŁ PROJEKTOWY		NR UPRAWNIENI	PODPIS
	NR RYS. POZ		mgr inż. ZBIGNIEW BĘBEN mgr inż. MAGDALENA PRZEBINDA arch. krajobrazu mgr inż. EMMA UCHACZ arch. krajobrazu		CID/211/2018 CID/598/2022	
	LOKALIZACJA dz. nr 43, obr NH-47 Nowa Huta osiedle Stalowe 18, 31-922 Kraków		SKALA 1:500			
		DATA MARZEC 2025				