

001  
**WC damskie i komfortka**

A: 7,51 m<sup>2</sup>

wnęka pod oknem  
do wyrównania

grzejnik panelowy po  
przeniesieniu

projektowany przewijak  
składany, 160x70, wysięg  
ze ściany po złożeniu:  
maksymalnie 20cm

projektowana miska  
ustępowa dostosowana  
dla osób z nps

planowany demontaż  
ścianki

przestrzeń manewrowa  
150 x150

projektowana umywalka  
ze zintegrowanymi  
uchwytami

A

ppszerzenie otworu drzwiowego:  
projektowane drzwi; pełne z podcięciem wentylacyjnym i  
samozamykaczem; fornirowany zgodnie z innymi  
drzwiami w budynku; ościeżnica drewniana

003  
**WC męskie**

A: 7,51 m<sup>2</sup>

grzejnik panelowy po  
przeniesieniu

projektowana miska  
ustępowa dostosowana  
dla osób z nps

planowany demontaż  
ścianki

przestrzeń manewrowa  
150 x150

projektowana umywalka  
ze zintegrowanymi  
uchwytami

A


**RZUT  
PLANOWANA ARANŻACJA**

(Elementy projektowano oznaczono kolorem niebieskim)

**UWAGI OGÓLNE**

1. O ile nie opisano inaczej wszystkie wymiary na rysunku podano w centymetrach, rzędne wysokościowe w metrach.
2. Nie należy odmierzać wymiarów z rysunku. Ze względu na charakter obiektu przed przystąpieniem do robót budowlanych wszystkie wymiary oraz rzędne należy sprawdzić na budowie, a zaistniałe niezgodności pomiędzy projektem architektoniczno-budowlanym i pozostałymi opracowaniami branżowymi, a stanem istniejącym należy wyjaśnić i uzgodnić z projektantami.
3. Rysunku nie wolno skalować ani modyfikować.
4. W przypadku konieczności zmiany lub korekty należy zwrócić się do Projektantów o jej wprowadzenie.
5. Zakres wykonania i obowiązki przy robotach budowlanych - wykonać zgodnie ze sztuką budowlaną (warunki techniczne wykonania i odbioru robót budowlano-montażowych).
6. Wszystkie rozwiązania technologiczne i materiałowe winny posiadać odpowiednie certyfikaty i atesty oraz powinny być wykonane wg instrukcji producenta.
7. Wszystkie rozwiązania systemowe powinny być wykonane wg instrukcji producenta.
8. Wszelkie przebicia oraz przejścia instalacji pomiędzy wydzielonymi strefami pożarowymi muszą posiadać odpowiednie zabezpieczenia PPOŻ wg wytycznych PPOŻ.
9. Rysunek należy rozpatrywać łącznie z opisem i rysunkami branżowymi.

**SZKIC SYTUACYJNY:**

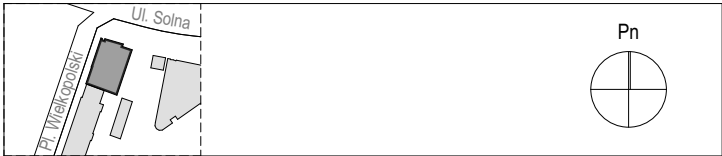

projekt architektury:

UAP | POZNAŃ



Uniwersytet Artystyczny w Poznaniu  
al. Marcinkowskiego 29  
61-745 Poznań

projektant:  
mgr inż. arch. Mikołaj STĘPIEŃ  
sprawdzający:  
mgr inż. arch. Norbert GOLEC

nr uprawnień:  
58/WPOKK/2012  
specjalność architektoniczna  
57/WPOKK/2012  
specjalność architektoniczna

nazwa:

**Remont i zmiana aranżacji węzła sanitarnego**

adres:

Uniwersytet Artystyczny w Poznaniu  
Budynek C. Plac Wielkopolski 9, 61-746 Poznań  
działki nr identyfikacyjny 306401\_1.0051.AR\_14.17/7 oraz 306401\_1.0051.AR\_14.17/8  
Kategoria IX: budynki kultury, nauki i oświaty

zamawiający:

Uniwersytet Artystyczny w Poznaniu  
al. Marcinkowskiego 29  
61-745 Poznań

faza projektu:

**PROJEKT BUDOWLANY**

nazwa rysunku:

branża:

**ARCHITEKTURA**

**Rzut poziomu 0. Przekrój**

**A 01**

data:

10.07.2026

skala:

1:50, 1:200

Wszelkie prawa zastrzeżone, łącznie z prawem reprodukcji lub udostępniania osobom trzecim tego rysunku lub jego części, bez wyraźnego upoważnienia Biura Projektowego (Dz.U.24/1994, poz.63, art. 115-118)