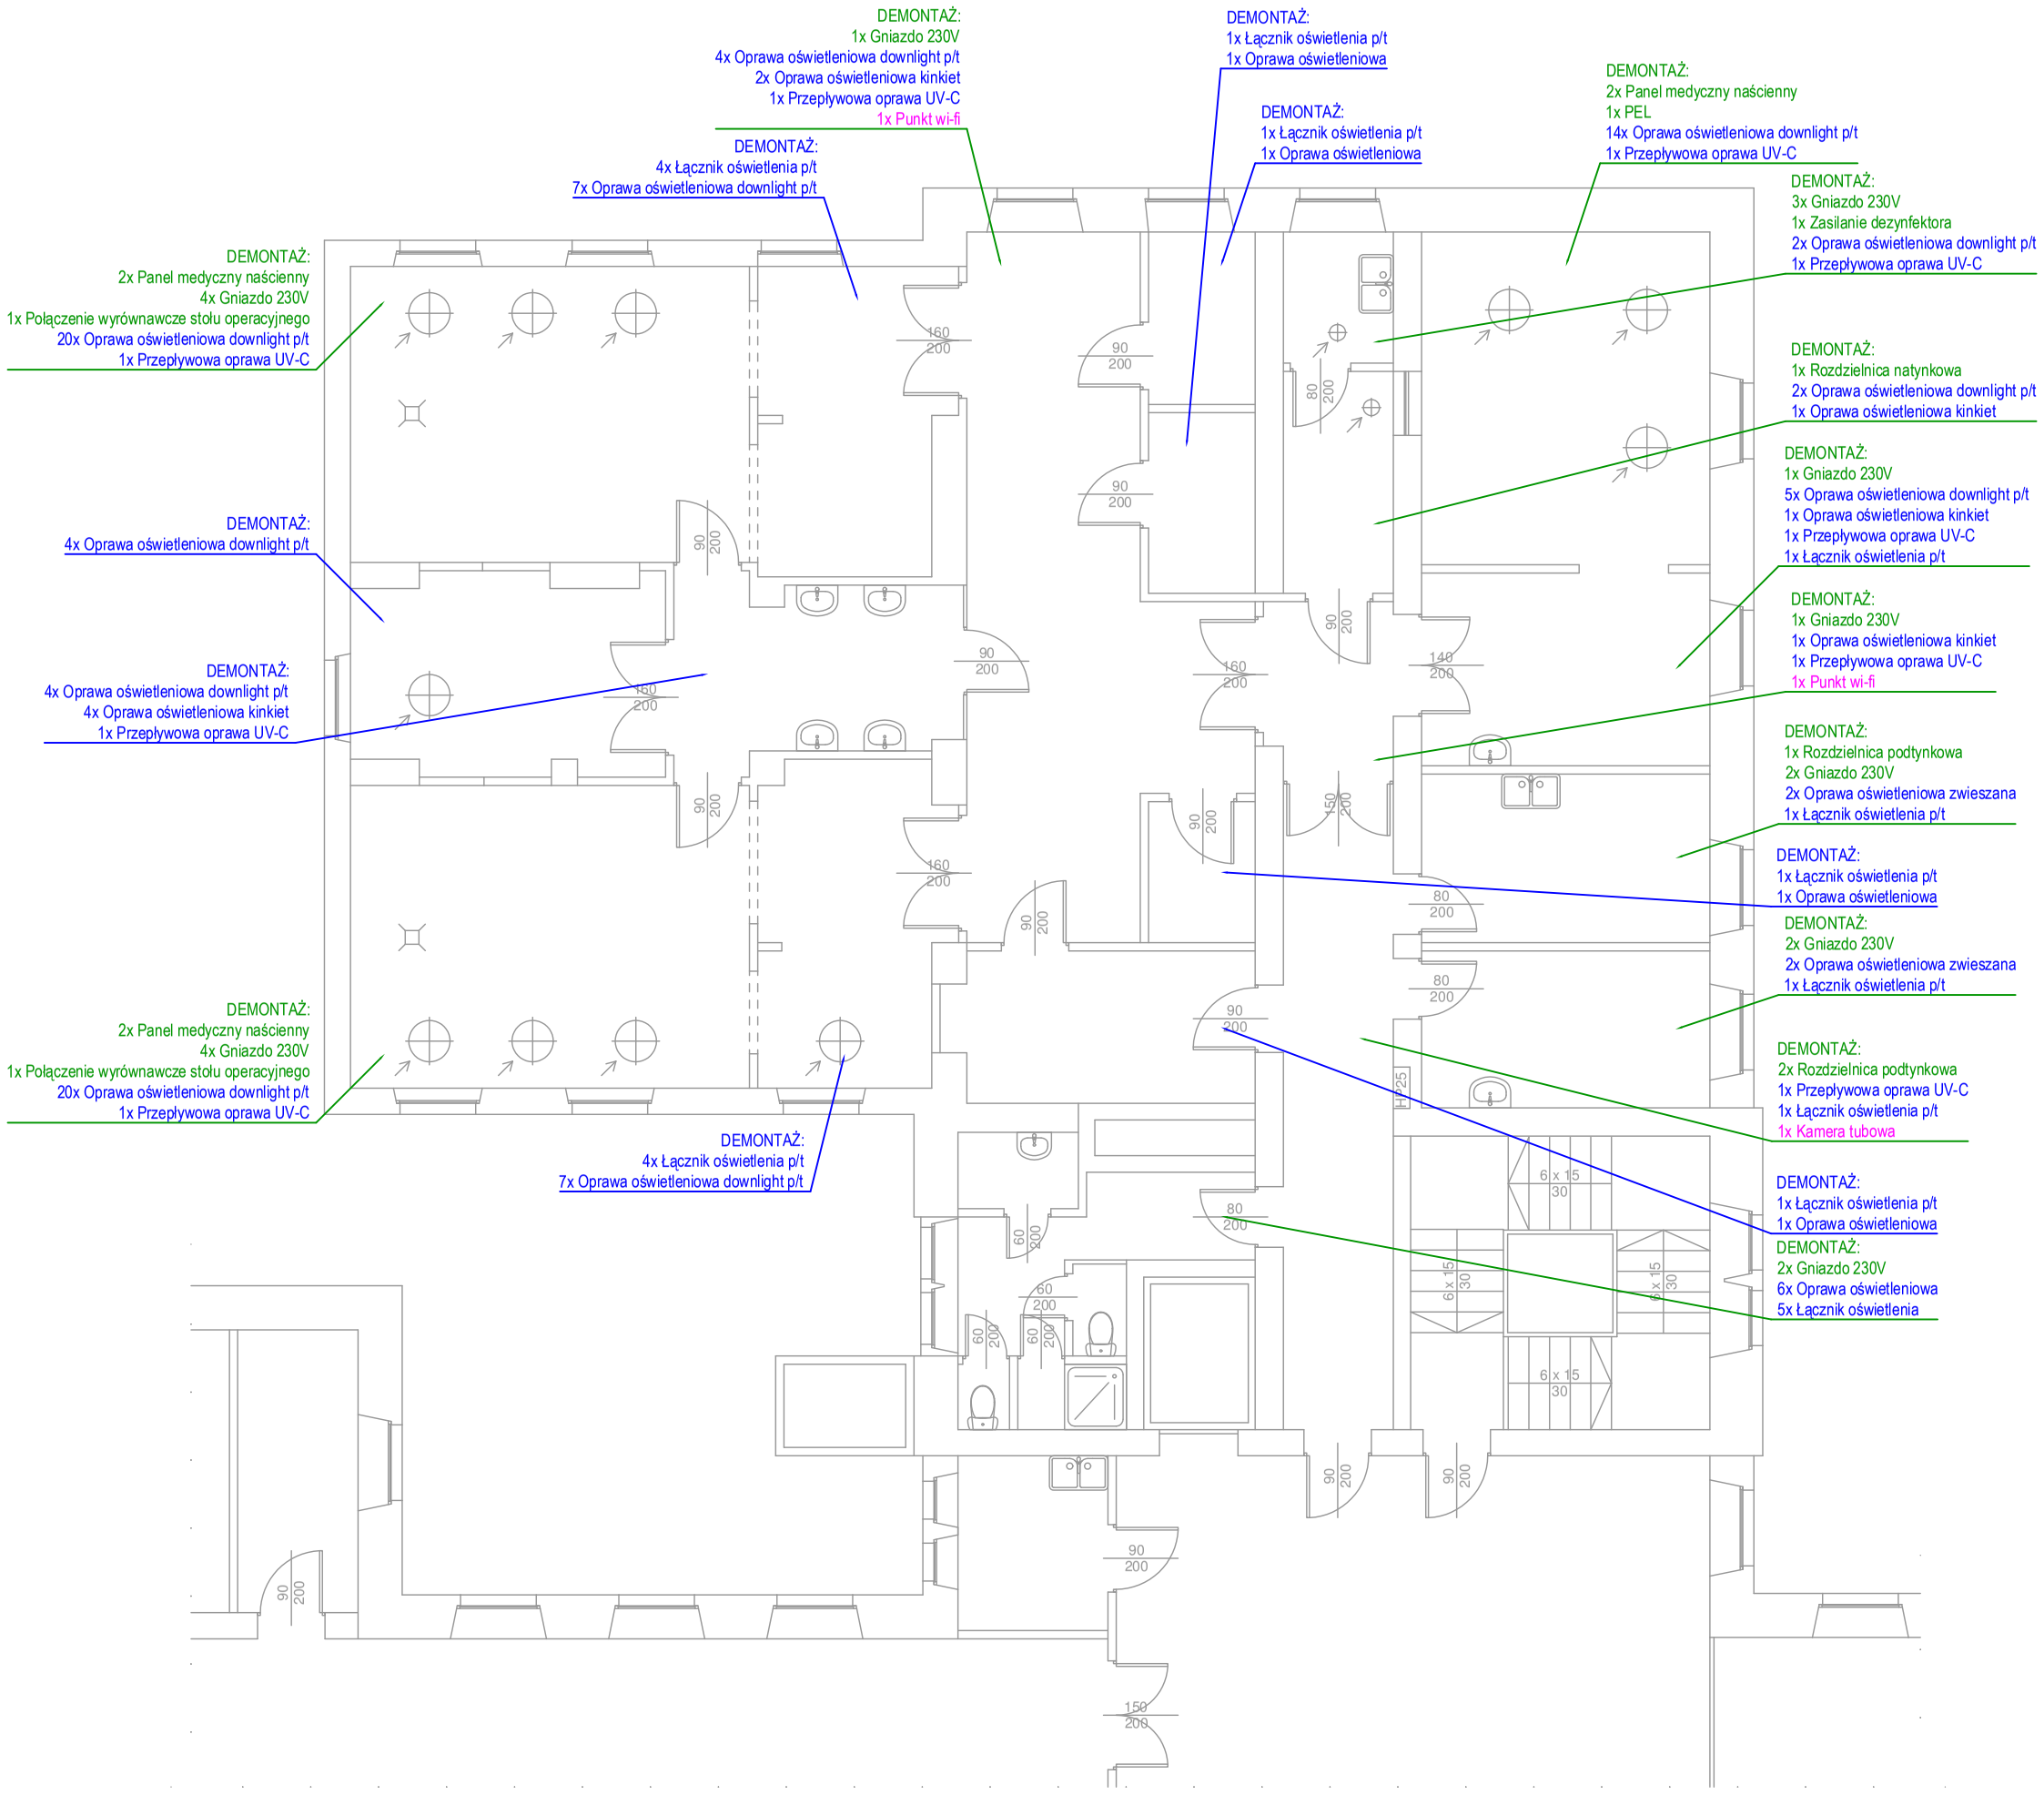

JEDNOSTKA PROJEKTOWA:

Pol-Inwest

Andrzej Szajdziński
62 – 800 Kalisz ul. Poznańska 21/122

INWESTOR: Wojewódzki Szpital Zespolony im. Ludwika Perzyny
62-800 Kalisz, ul. Poznańska 79

NAZWA ZADANIA: **Modernizacja bloku operacyjnego w Wojewódzkim Szpitalu Zespolonym im. Ludwika Perzyny w Kaliszu ul. Toruńska 7**

ADRES: 62-800 Kalisz, ul. Toruńska 7, działka 41/4, jednostka ewidencyjna 306101_1 m. Kalisz, obręb 027 Chmielnik

	Imię i nazwisko:	Specjalność:	Nr uprawnień:	Podpis:
Projektant elektryk:	mgr inż. Adam Kurzawski	instalacyjno inżynieryjna	495/88/UW	
Sprawdzający elektryk:	-	-	-	
Opracował:	inż. Robert Sikora			

NAZWA RYSUNKU: **Rzut Piętra - Inwentaryzacja - Instalacje Eleltryczne Demontaż**

NR RYS. E01

BRANŻA:	FAZA:	SKALA:	DATA:
ELEKTRYCZNA	PT	1:100	VI 2026