


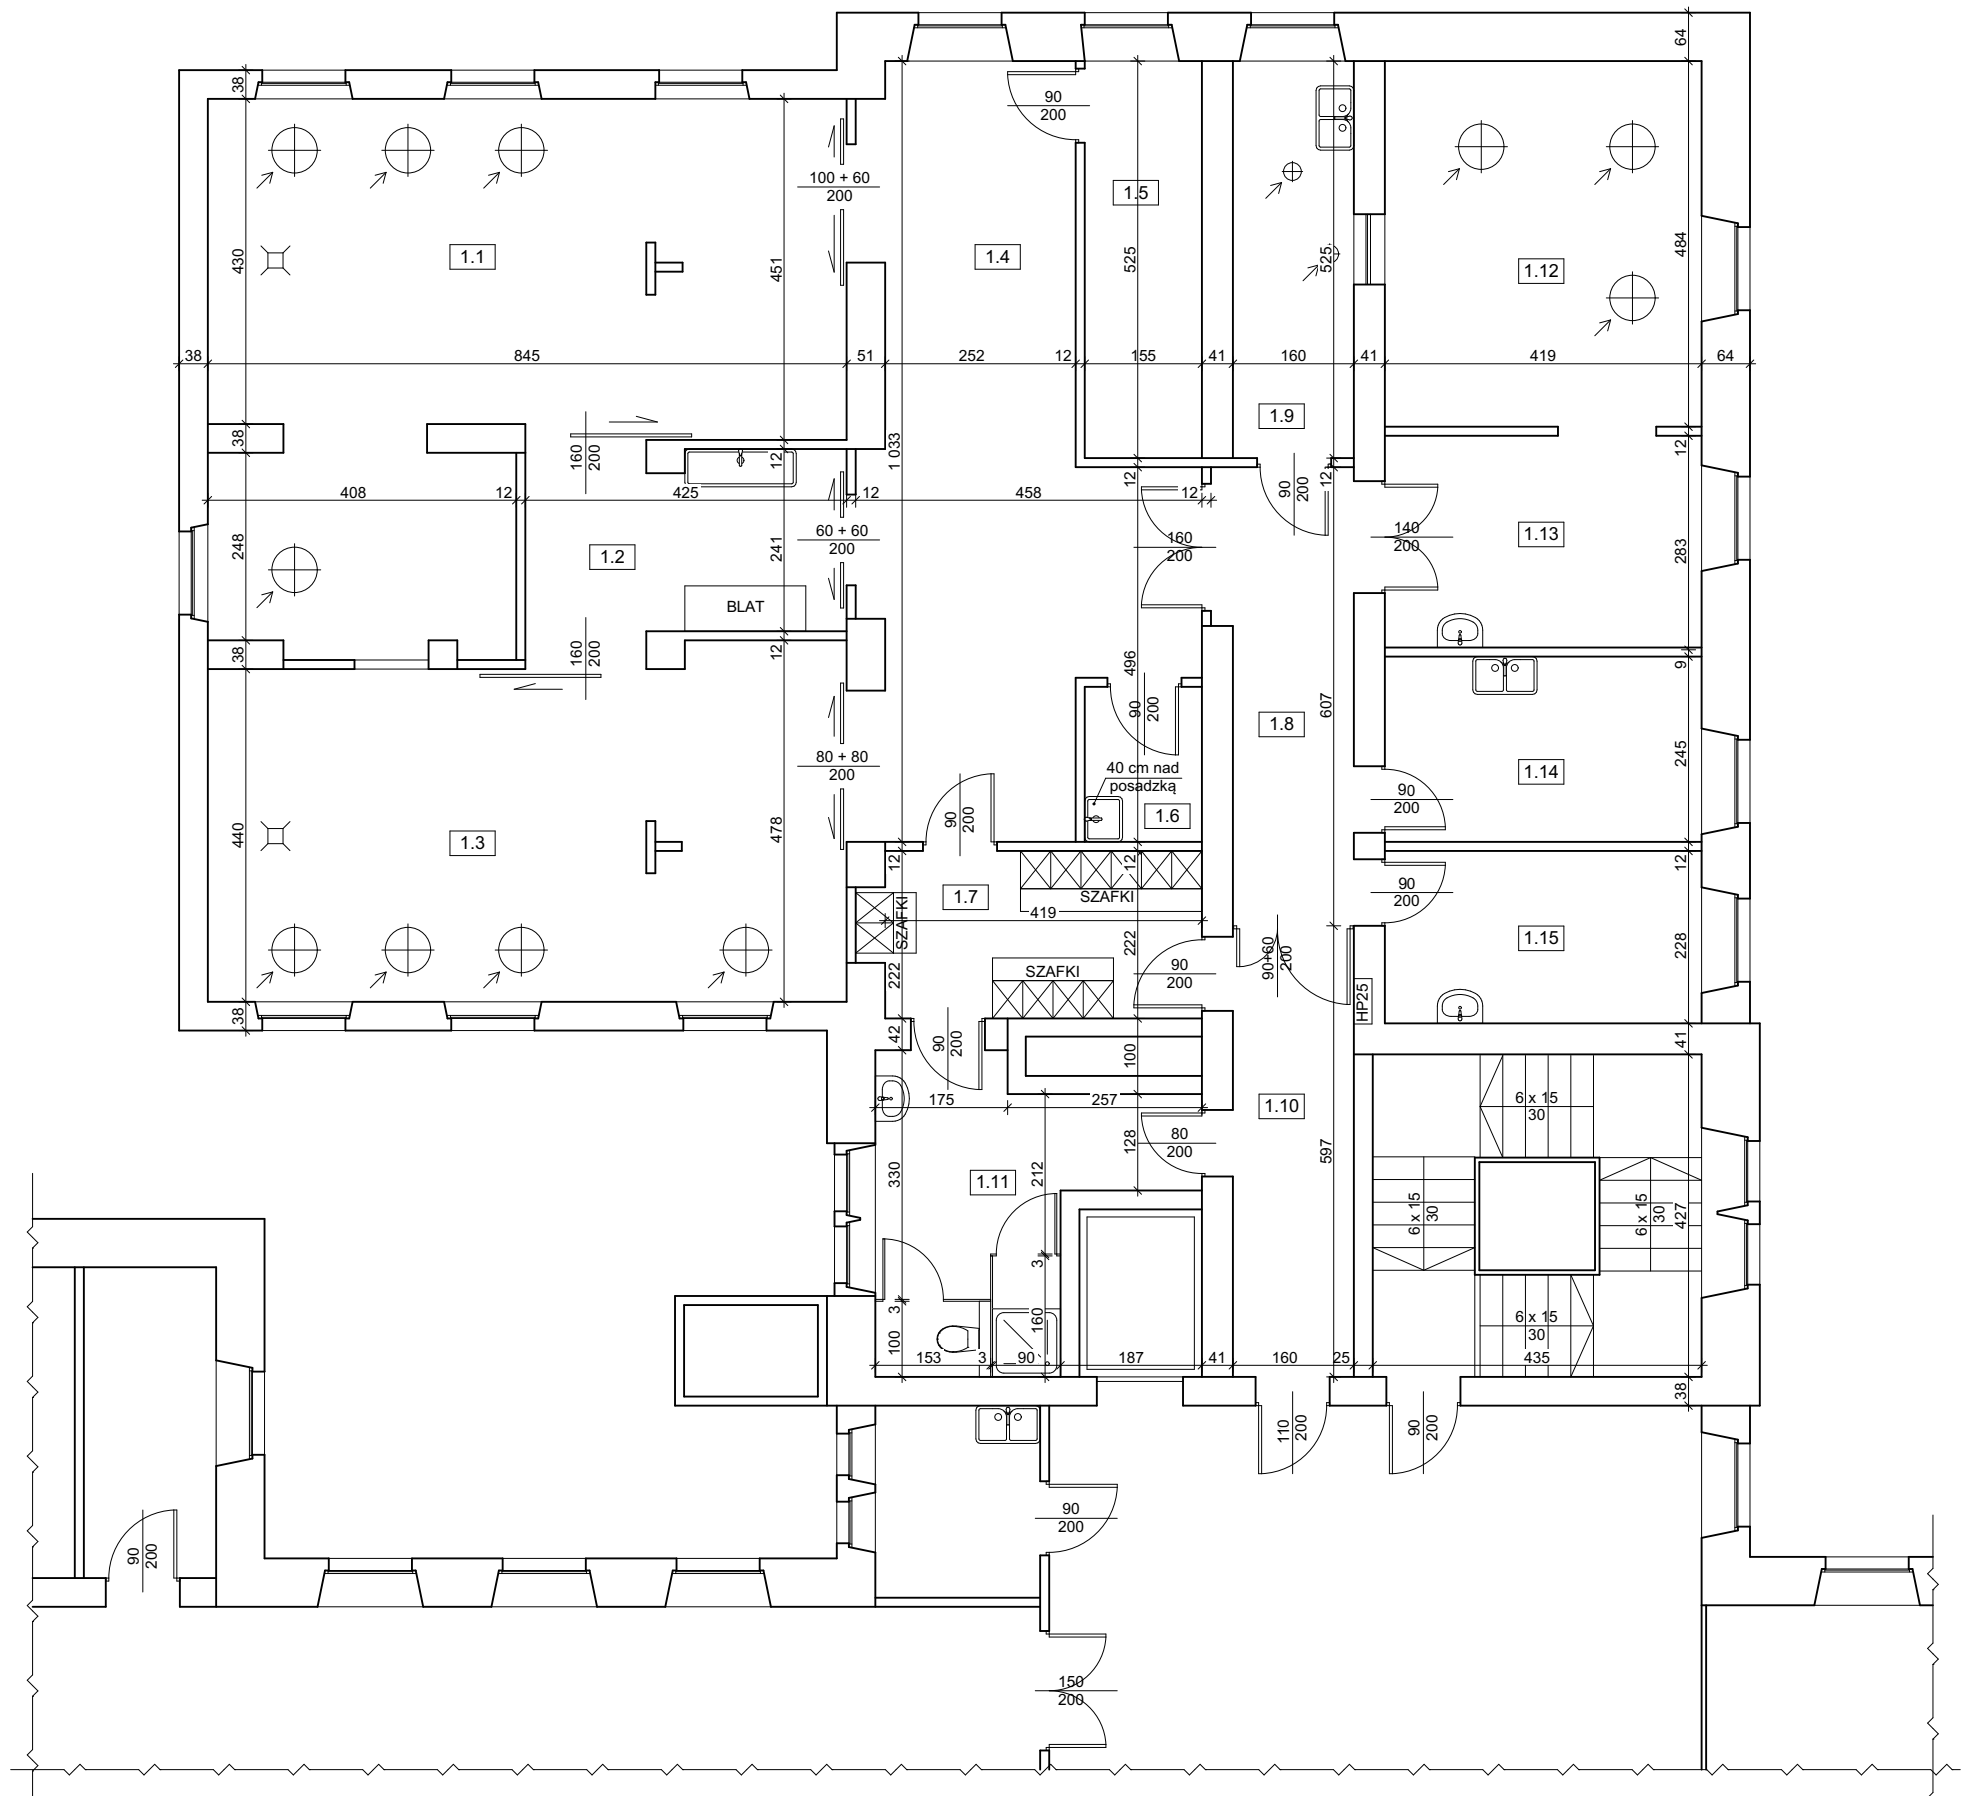

Zestawienie pomieszczeń		
Lp.	Nazwa pomieszczenia	Pow. [m²]
1.1	Sala operacyjna	48,77
1.2	Śluza	9,57
1.3	Sala operacyjna	37,99
1.4	Komunikacja	30,67
1.5	Magazyn	8,14
1.6	Pomieszczenie porządkowe	3,18
1.7	Szatnia	9,28
1.8	Komunikacja	9,70
1.9	Dezynfekcja narzędzi	8,40
1.10	Komunikacja	9,48
1.11	Łazienka	12,56
1.12	Przygotowanie pacjenta	20,26
1.13	Sala wybudzeń	11,73
1.14	Dyżurka	10,27
1.15	Dyżurka	9,55
Razem:		239,55

UWAGA!
Wszystkie wymiary, rzędne należy sprawdzić na budowie, a w przypadku wystąpienia różnic, projektowany układ należy dostosować do stanu istniejącego, zachowując zasady zawarte w projekcie.
Wszystkie użyte materiały muszą posiadać niezbędne atesty dopuszczające do stosowania w budownictwie.

JEDNOSTKA PROJEKTOWA:



Andrzej Szajdziński
62 – 800 Kalisz ul. Poznańska 21/122

INWESTOR:

WOJEWÓDZKI SZPITAL ZESPOLONY
im. LUDWIKA PERZYNY
62 - 800 KALISZ, ul. POZNAŃSKA 79

NAZWA ZADANIA:

Modernizacja bloku operacyjnego
w Wojewódzkim Szpitalu Zespolonym
im. Ludwika Perzyny w Kaliszu ul. Toruńska 7

ADRES:

62 - 800 Kalisz, ul. Toruńska 7, działka nr 41/4,
jedn. ewidencyjna: 306101_1, m. Kalisz,
obręb ewid.: 027 Chmielnik

	Imię i nazwisko:	Specjalność:	Nr uprawnień:	Podpis:
Projektant konstrukcji:	mgr inż. A. SZAJDZIŃSKI	konstr. budowl.	7131/90/P/2002 BN-10.9/62/80	
Sprawdzający konstrukcji:	mgr inż. S. SZAJDZIŃSKI	konstr. budowl.	WKPI/0032/PWOK/23	

NAZWA RYSUNKU:

Projekt

NR RYS.

04

BRANŻA:

BUDOWLANA

FAZA:

PAB

SKALA:

1:100

DATA:

VI 2026