


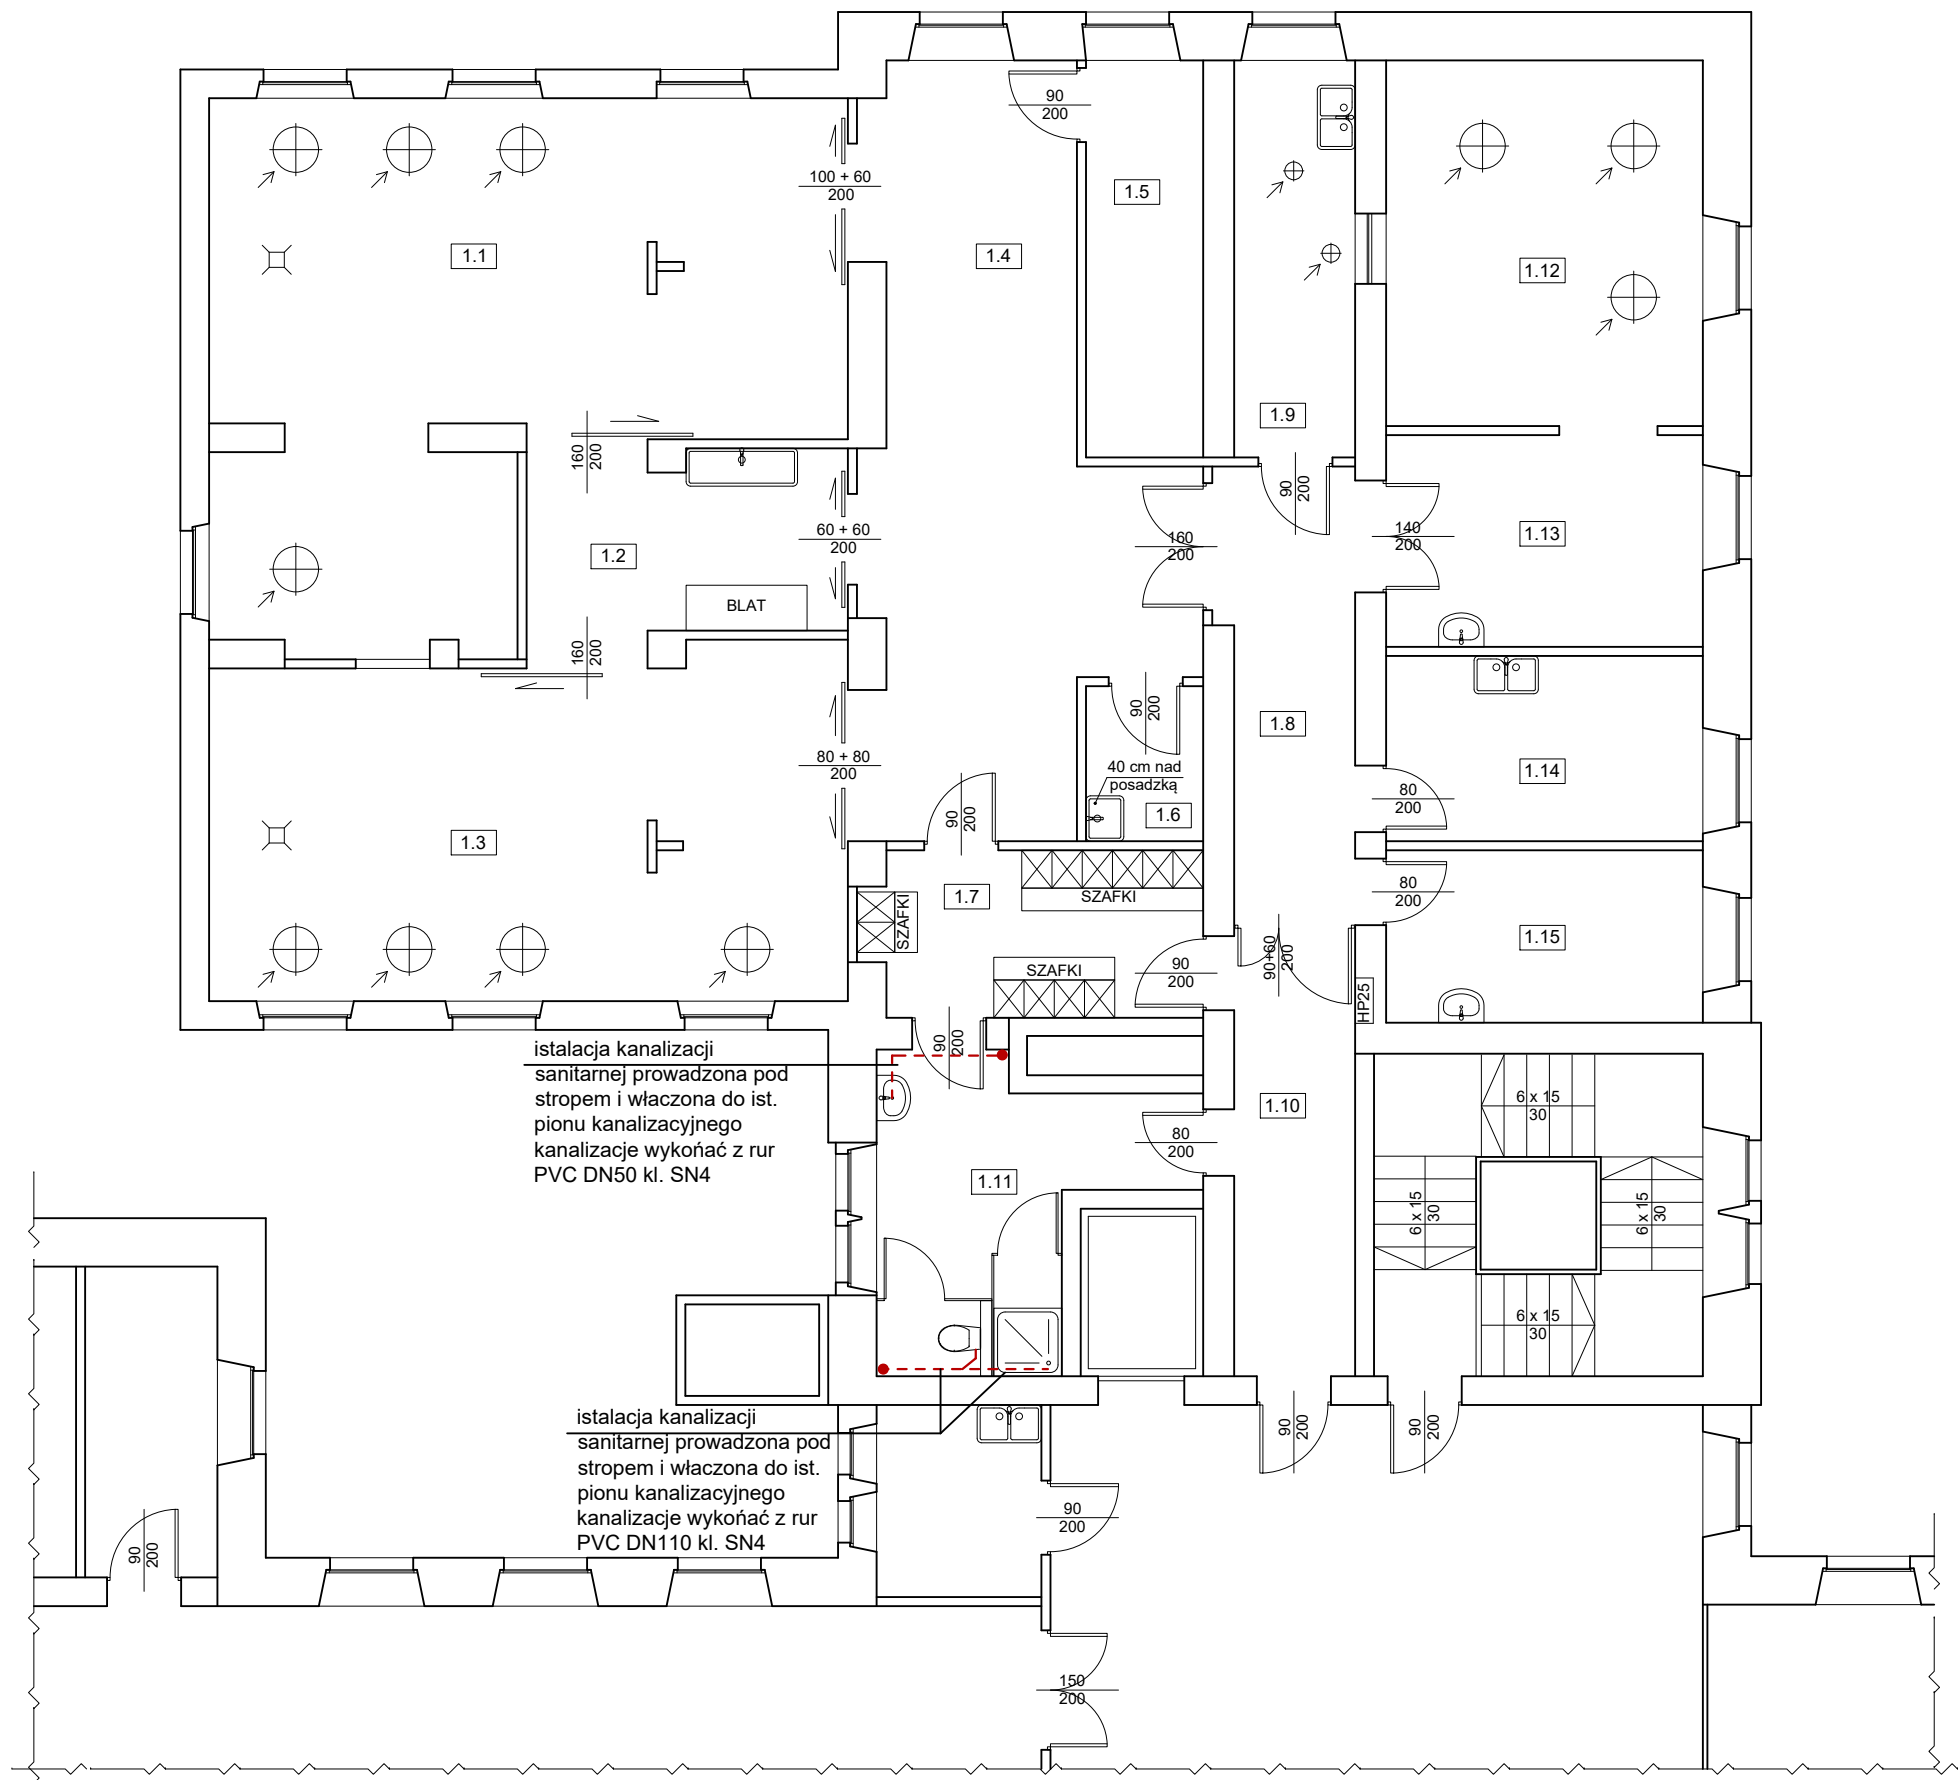

Zestawienie pomieszczeń		
Lp.	Nazwa pomieszczenia	Pow. [m²]
1.1	Sala operacyjna	48,77
1.2	Słuzka	9,57
1.3	Sala operacyjna	37,99
1.4	Komunikacja	30,67
1.5	Magazyn	8,14
1.6	Pomieszczenie porządkowe	3,18
1.7	Szatnia	9,28
1.8	Komunikacja	9,70
1.9	Dezynfekcja narzędzi	8,40
1.10	Komunikacja	9,48
1.11	Łazienka	12,56
1.12	Przygotowanie pacjenta	20,26
1.13	Sala wybudzeń	11,73
1.14	Dyżurka	10,27
1.15	Dyżurka	9,55
Razem		239,50

JEDNOSTKA PROJEKTOWA:



Andrzej Szajdziński
62 – 800 Kalisz ul. Poznańska 21/122

INWESTOR:

WOJEWÓDZKI SZPITAL ZESPOLONY im. LUDWIKA PERZYNY
62-800 KALISZ, ul. POZNAŃSKA 79

NAZWA ZADANIA:

Modernizacja bloku operacyjnego w Wojewódzkim Szpitalu Zespolonym im. Ludwika Perzyny w Kaliszu ul. Toruńska 7

ADRES:

62 – 800 Kalisz, ul. Toruńska 7 działka nr 41/4 jedn. ewidencyjna : 306101_1, m. Kalisz, obręb ewid. : 027 Chmielnik

	Imię i nazwisko:	Specjalność:	Nr uprawnień:	Podpis:
Projektant:	mgr inż. K. KUCHARSKA	instalacje sanitarne	WKP/0424/POOS/19	
Sprawdzający:	mgr inż. K. KUCHARSKA	instalacje sanitarne	WKP/0424/POOS/19	

NAZWA RYSUNKU:

INSTALACJA KANALIZACJI SANITARNEJ

BRANŻA:

SANITARNA

FAZA:

P T

SKALA:

1:100

DATA:

VI 2026

NR RYS.

S-01

str. 6