

Województwo: **małopolskie**
Powiat: **myślenicki**
Jednostka ewidencyjna: **120905_2, Raciechowice**
Obręb ewidencyjny: **0005, Kawec**

STAROSTA MYŚLENICKI
32-400 Myślenice ul. Reja 13

(nazwa organu wydającego dokument)

UPROSZCZONY WYPIS Z REJESTRU GRUNTÓW

sporządzono dnia: 04-02-2026 07:36:37

Nr jednostki rejestrowej: **G9**

Osoby: 1

Udział Forma władania	Dane osoby fizycznej / instytucji
1/1 własność	GMINA RACIECHOWICE siedziba: Raciechowice 277, 32-415 Raciechowice

Działki ewidencyjne: 1

Numer działki Identyfikator	Adres	Powierzchnia [ha]	Użytek i klasa bonitacyjna		Nr KW lub inne dokumenty
			Oznaczenie	Pow. [ha]	
171 120905_2.0005.171		0.17	dr	0.17	KR2Y/00034399/8
Razem powierzchnia działek [ha]:		0.17	ha		
Słownie:		siedemnaście arów			

Oznaczenia użytków i klas
dr - Drogi

z up. Starosty
dr Dawid Tomal
Pomoc administracyjna

Sporządził(a): Dawid Tomal

04-02-2026


(imię i nazwisko osoby reprezentującej organ
lub osoby upoważnionej przez organ: data i podpis)

Nakaz CK 6642.1.283.2026	Starosta Powiatu Myślenickiego
procedura państwowy zasób geodezyjny i kartograficzny	P.1209. 2026-02-11
Identyfikator ewidencyjny materiału zasobu	Mapa zasadnicza/obraz/wa
Nazwa materiału zasobu	2026-02-11
Data wykonania kopii materiału zasobu	
Imię, nazwisko i podpis osoby reprezentującej organ	

MAPA ZASADNICZA
SKALA 1:1000
obr. Kawec 0005: dz. 171

- LEGENDA:
- JEZDNIĄ
 - POBÓRZE
 - ISTNIEJĄCY RSW


Województwo: małopolskie
Powiat: myślenicki
Jednostka ewidencyjna: 120905_2, Raciechowice
Obręb: 0005, Kawec

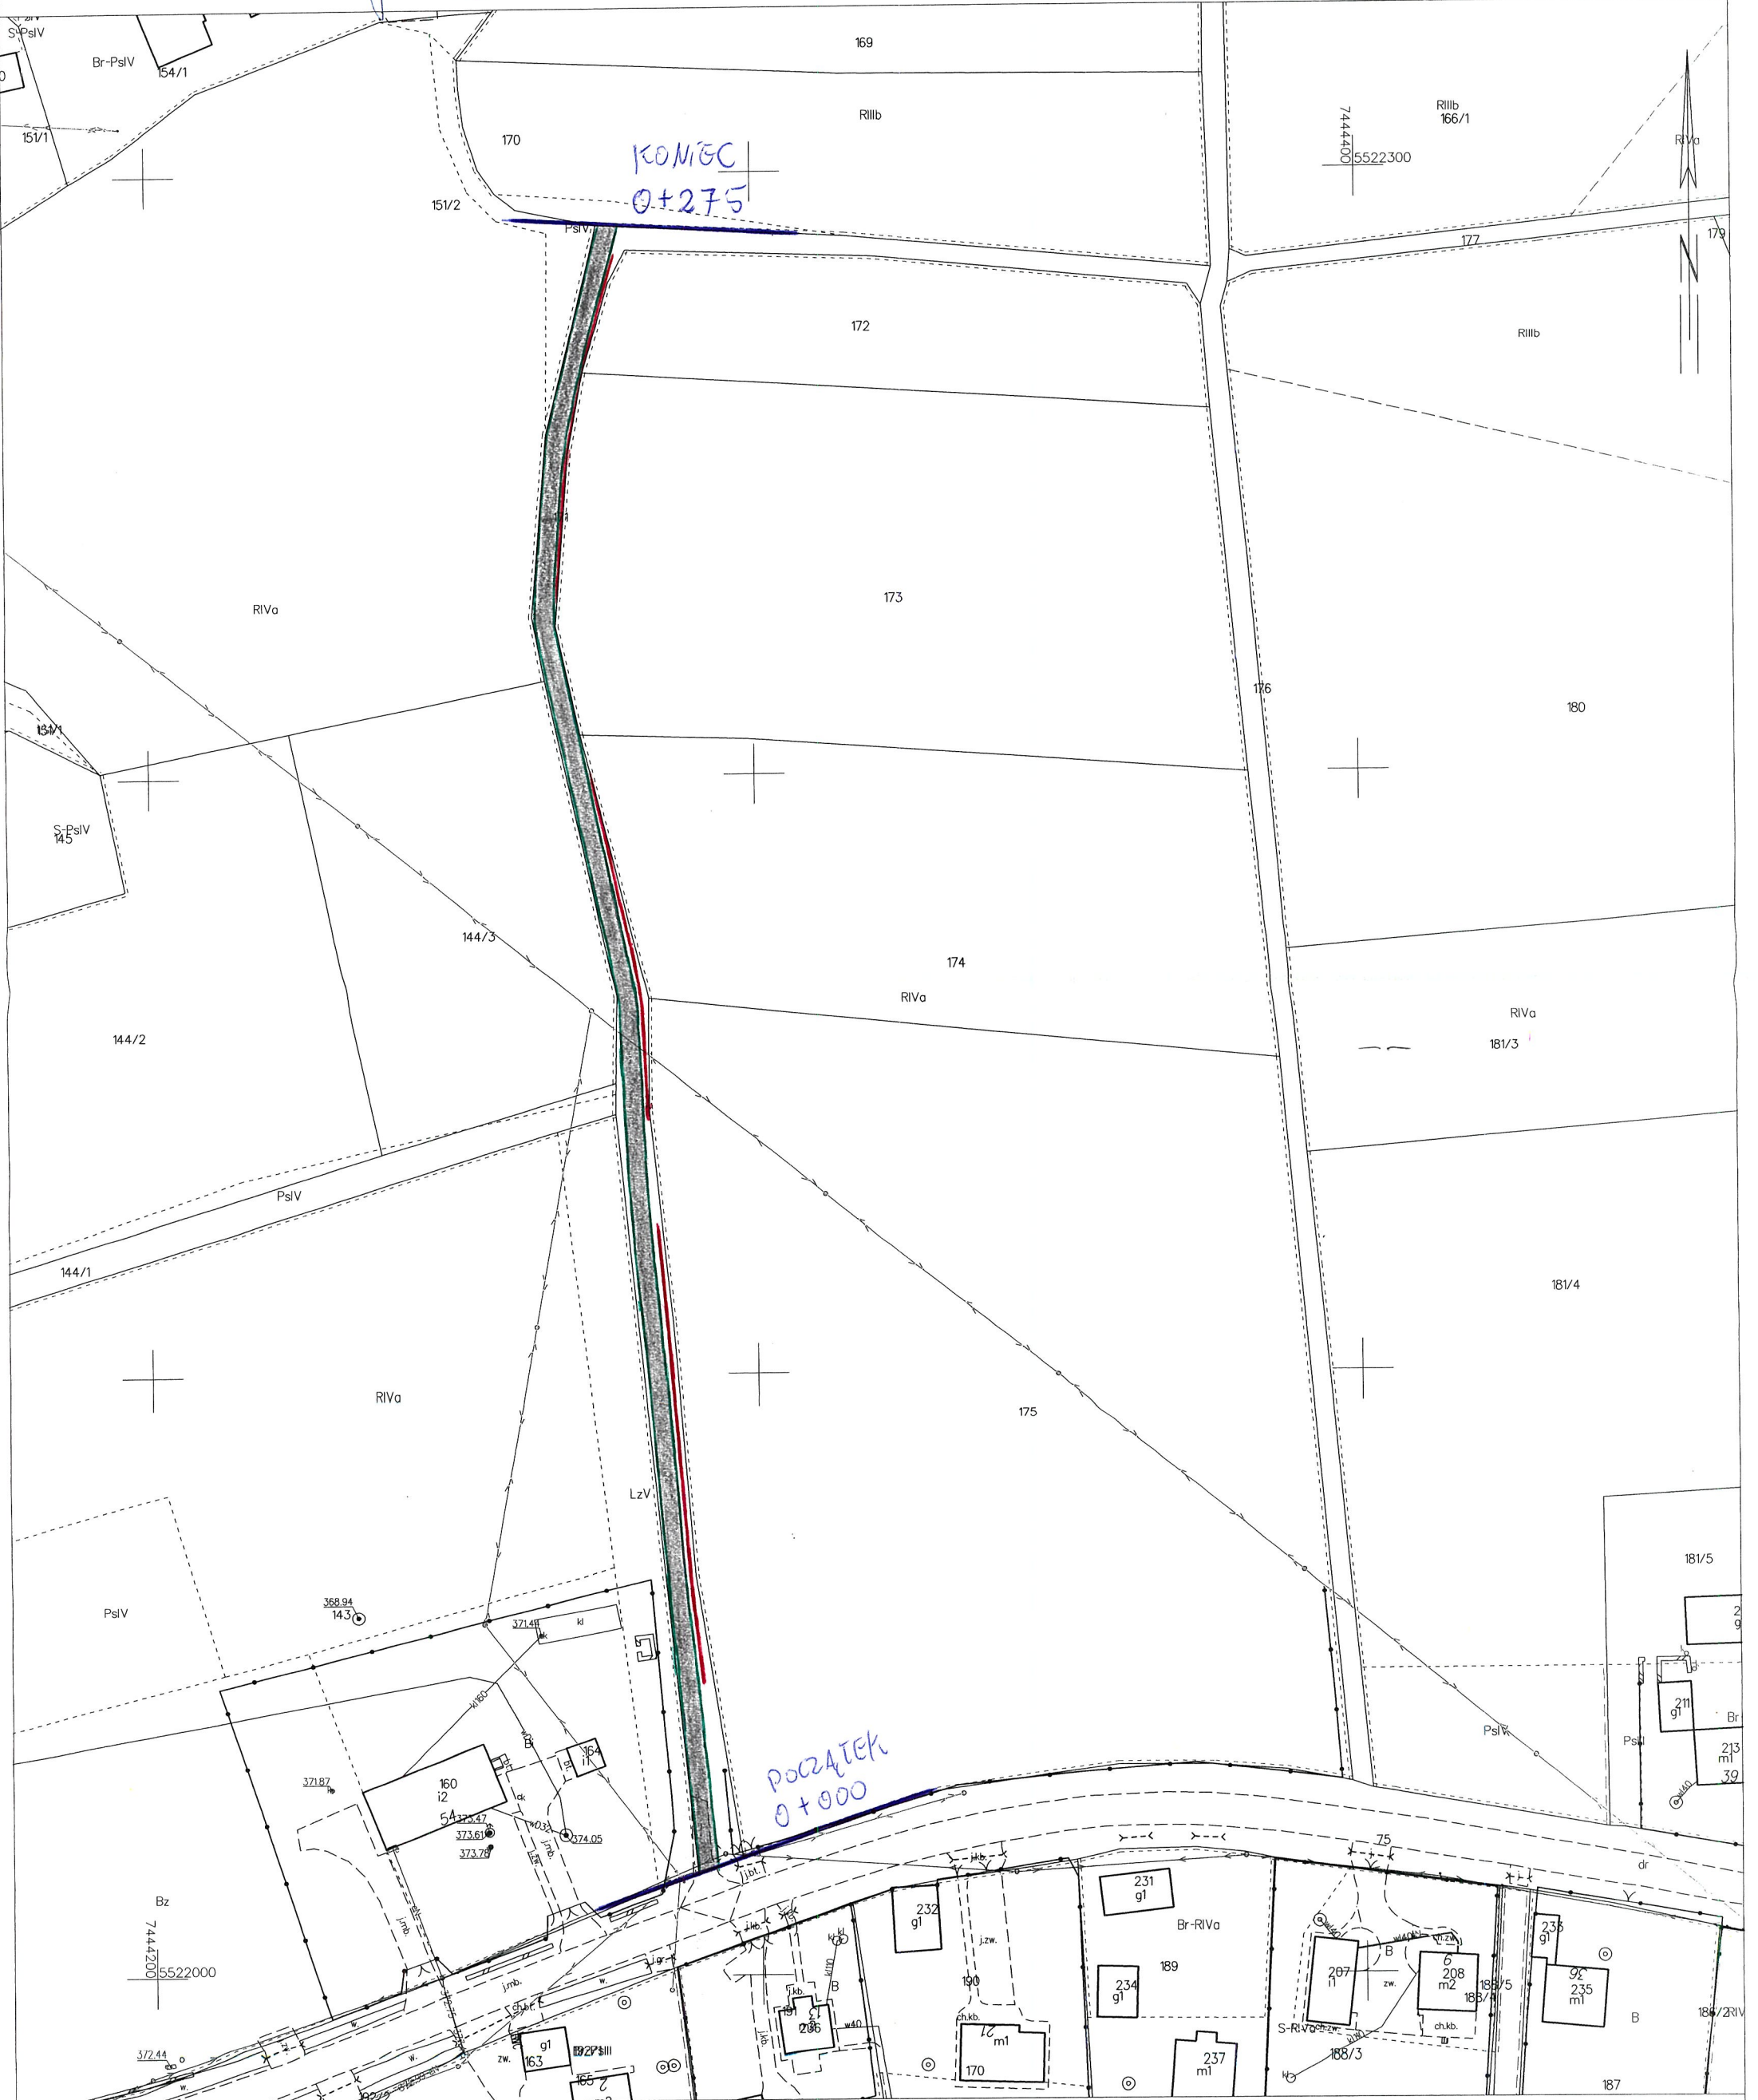

PRZEKRÓJ TYPOWY DROGI 1

(przed przebudową)

- Droga wewnętrzna dojazdowa Kawec do Karcza 0+000-0+275,
- Identyfikator działki ewidencyjnej: 120905_2.0005.171,
- Droga prowadzi do pól uprawnych i sadów. Obecna nawierzchnia żwirowa o szerokości od 3,00 do 3,20 mb. Odwodnienie odbywa się powierzchniowo w granicy pasa drogowego poprzez spadki podłużne i poprzeczne dostosowane do istniejącego terenu i rowu,
- Brak poboczy.

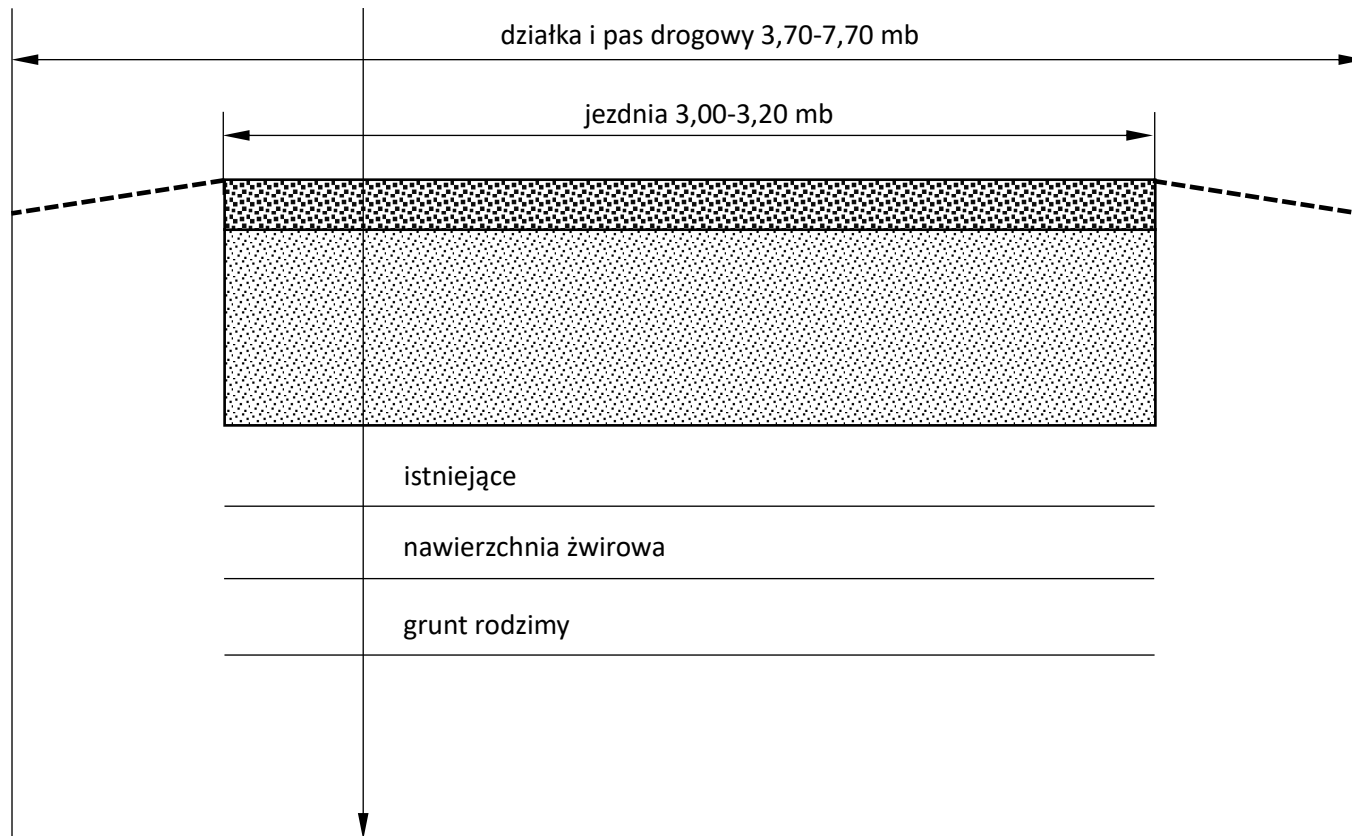

PRZEKRÓJ TYPOWY DROGI 1

(po przebudowie)


- Droga wewnętrzna dojazdowa Kawec do Karcza 0+000-0+275,
- Identyfikator działki ewidencyjnej: 120905_2.0005.171,
- Podbudowa górna i dolna z kamienia naturalnego 40 cm,
- Nawierzchnia żwirowa utwardzona 6 cm,
- Pobocza utwardzone kamieniem naturalnym,
- Spadki podłużne i poprzeczne dostosowane do istniejącego ukształtowania terenu,
- Odwodnienie powierzchniowe w granicy pasa drogowego poprzez spadki podłużne i poprzeczne dostosowane do istniejącego terenu i rowu,
- Szerokość jezdni 3,20 mb + pobocza 0,20 mb,
- Przebudowa mieści się w granicach istniejącego pasa drogowego i działki drogowej.



PRZEKRÓJ TYPOWY DROGI 2

(przed przebudową)

- Droga wewnętrzna dojazdowa Kawec do Karcza 0+000-0+275,
- Identyfikator działki ewidencyjnej: 120905_2.0005.171,
- Droga prowadzi do pól uprawnych i sadów. Obecna nawierzchnia żwirowa o szerokości od 3,00 do 3,20 mb. Odwodnienie odbywa się powierzchniowo w granicy pasa drogowego poprzez spadki podłużne i poprzeczne dostosowane do istniejącego terenu i rowu,
- Brak poboczy.

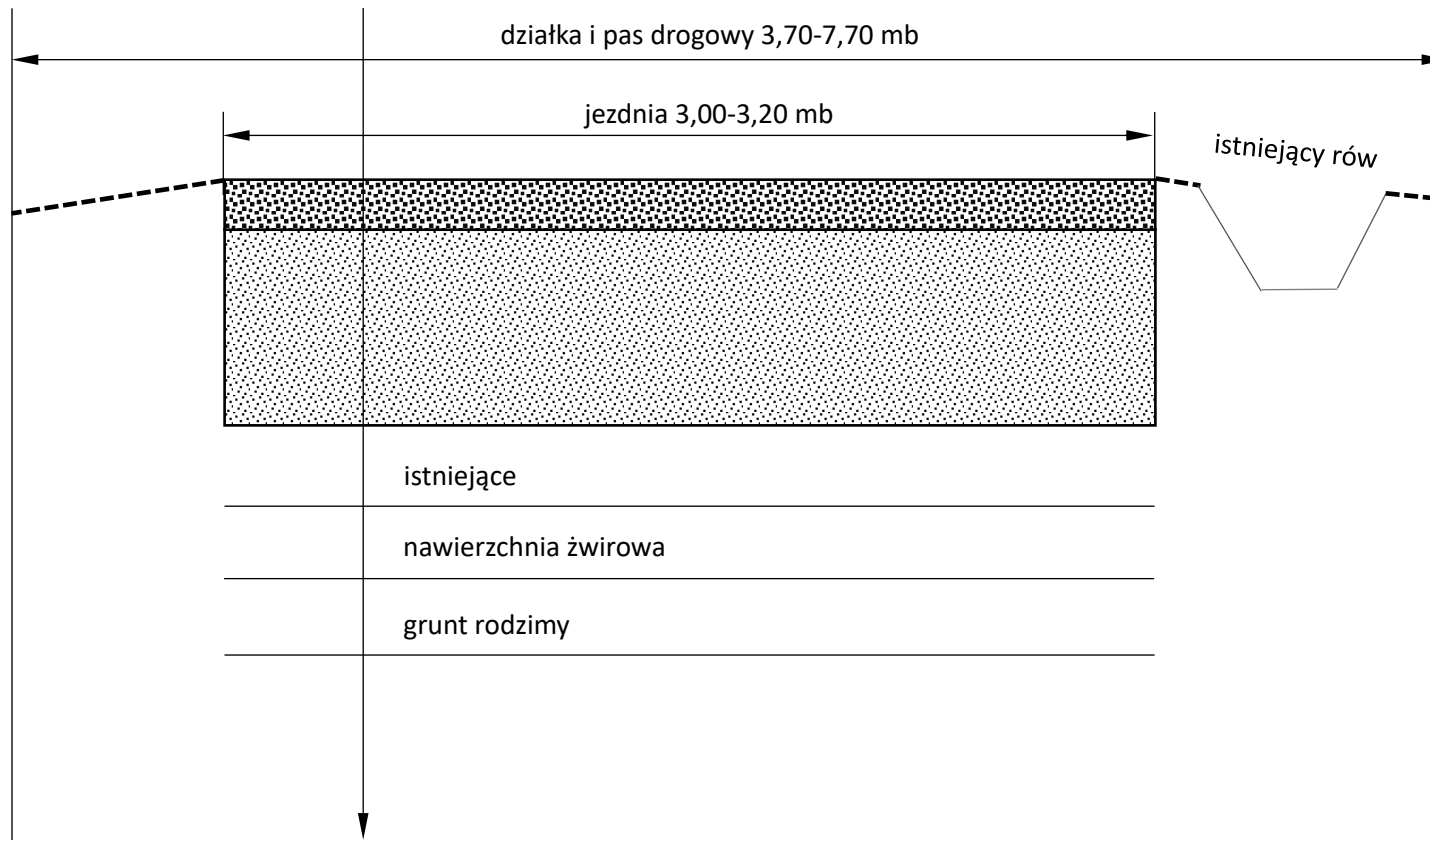

PRZEKRÓJ TYPOWY DROGI 2

(po przebudowie)

- Droga wewnętrzna dojazdowa Kawec do Karcza 0+000-0+275,
- Identyfikator działki ewidencyjnej: 120905_2.0005.171,
- Podbudowa górna i dolna z kamienia naturalnego 40 cm,
- Nawierzchnia żwirowa utwardzona 6 cm,
- Pobocza utwardzone kamieniem naturalnym,
- Spadki podłużne i poprzeczne dostosowane do istniejącego ukształtowania terenu,
- Odwodnienie powierzchniowe w granicy pasa drogowego poprzez spadki podłużne i poprzeczne dostosowane do istniejącego terenu i rowu,
- Szerokość jezdni 3,20 mb + pobocza 0,20 mb,
- Przebudowa mieści się w granicach istniejącego pasa drogowego i działki drogowej.

