

Województwo: **małopolskie**
Powiat: **myślenicki**
Jednostka ewidencyjna: **120905_2, Raciechowice**
Obręb ewidencyjny: **0011, Poznachowice Górne**

STAROSTA MYŚLENICKI
32-400 Myślenice ul. Reja 13

(nazwa organu wydającego dokument)

UPROSZCZONY WYPIS Z REJESTRU GRUNTÓW

sporządzono dnia: 04-02-2026 07:37:01

Nr jednostki rejestrowej: **G1**

Osoby: 1

Udział Forma władania	Dane osoby fizycznej / instytucji
1/1 własność	GMINA RACIECHOWICE siedziba: Raciechowice 277, 32-415 Raciechowice

Działki ewidencyjne: 1

Numer działki Identyfikator	Adres	Powierzchnia [ha]	Użytek i klasa bonitacyjna		Nr KW lub inne dokumenty
			Oznaczenie	Pow. [ha]	
259/1 120905_2.0011.259/1		0.01	dr	0.01	KR2Y/00035165/6
Razem powierzchnia działek [ha]:		0.01	ha		
Słownie:		jeden ar			

Oznaczenia użytków i klas
dr - Drogi

Nr jednostki rejestrowej: **G7**

Osoby: 1

Udział Forma władania	Dane osoby fizycznej / instytucji
1/1 własność	GMINA RACIECHOWICE siedziba: Raciechowice 277, 32-415 Raciechowice

Działki ewidencyjne: 1

Numer działki Identyfikator	Adres	Powierzchnia [ha]	Użytek i klasa bonitacyjna		Nr KW lub inne dokumenty
			Oznaczenie	Pow. [ha]	
259/2 120905_2.0011.259/2		0.32	dr	0.32	
Razem powierzchnia działek [ha]:		0.32	ha		
Słownie:		trzydzieści dwa ary			

Oznaczenia użytków i klas
dr - Drogi

z up. Starosty
dr Dawid Tomal
Pomoc administracyjna

Sporządził(a): Dawid Tomal

04-02-2026

(imię i nazwisko osoby reprezentującej organ
lub osoby upoważnionej przez organ: data i podpis)

Nr	Nazwa organu Kancelaria Powiatowego zob. geodezyjny i kartograficzny	Starosta Powiatu Myślenickiego
	Identyfikator ewidencyjny materiału zasobu	P.1209
	Nazwa materiału zasobu	Mapa zasadnicza/OSROWNA
	Data wykonania kopii materiału zasobu	2026-02-14
	Imię, nazwisko i podpis osoby reprezentującej organ	2 dy Starosta

Województwo: małopolskie

Powiat: myślenicki

Jednostka ewidencyjna: 120905_2, Raciechowice


Obręb: 0011, Poznachowice Górne

MAPA ZASADNICZA
SKALA 1:1000
obr. Poznachowice Górne 0011: dz. 259/1, 259/2

LEGENDA:

 JEZONIA

POBOSZE

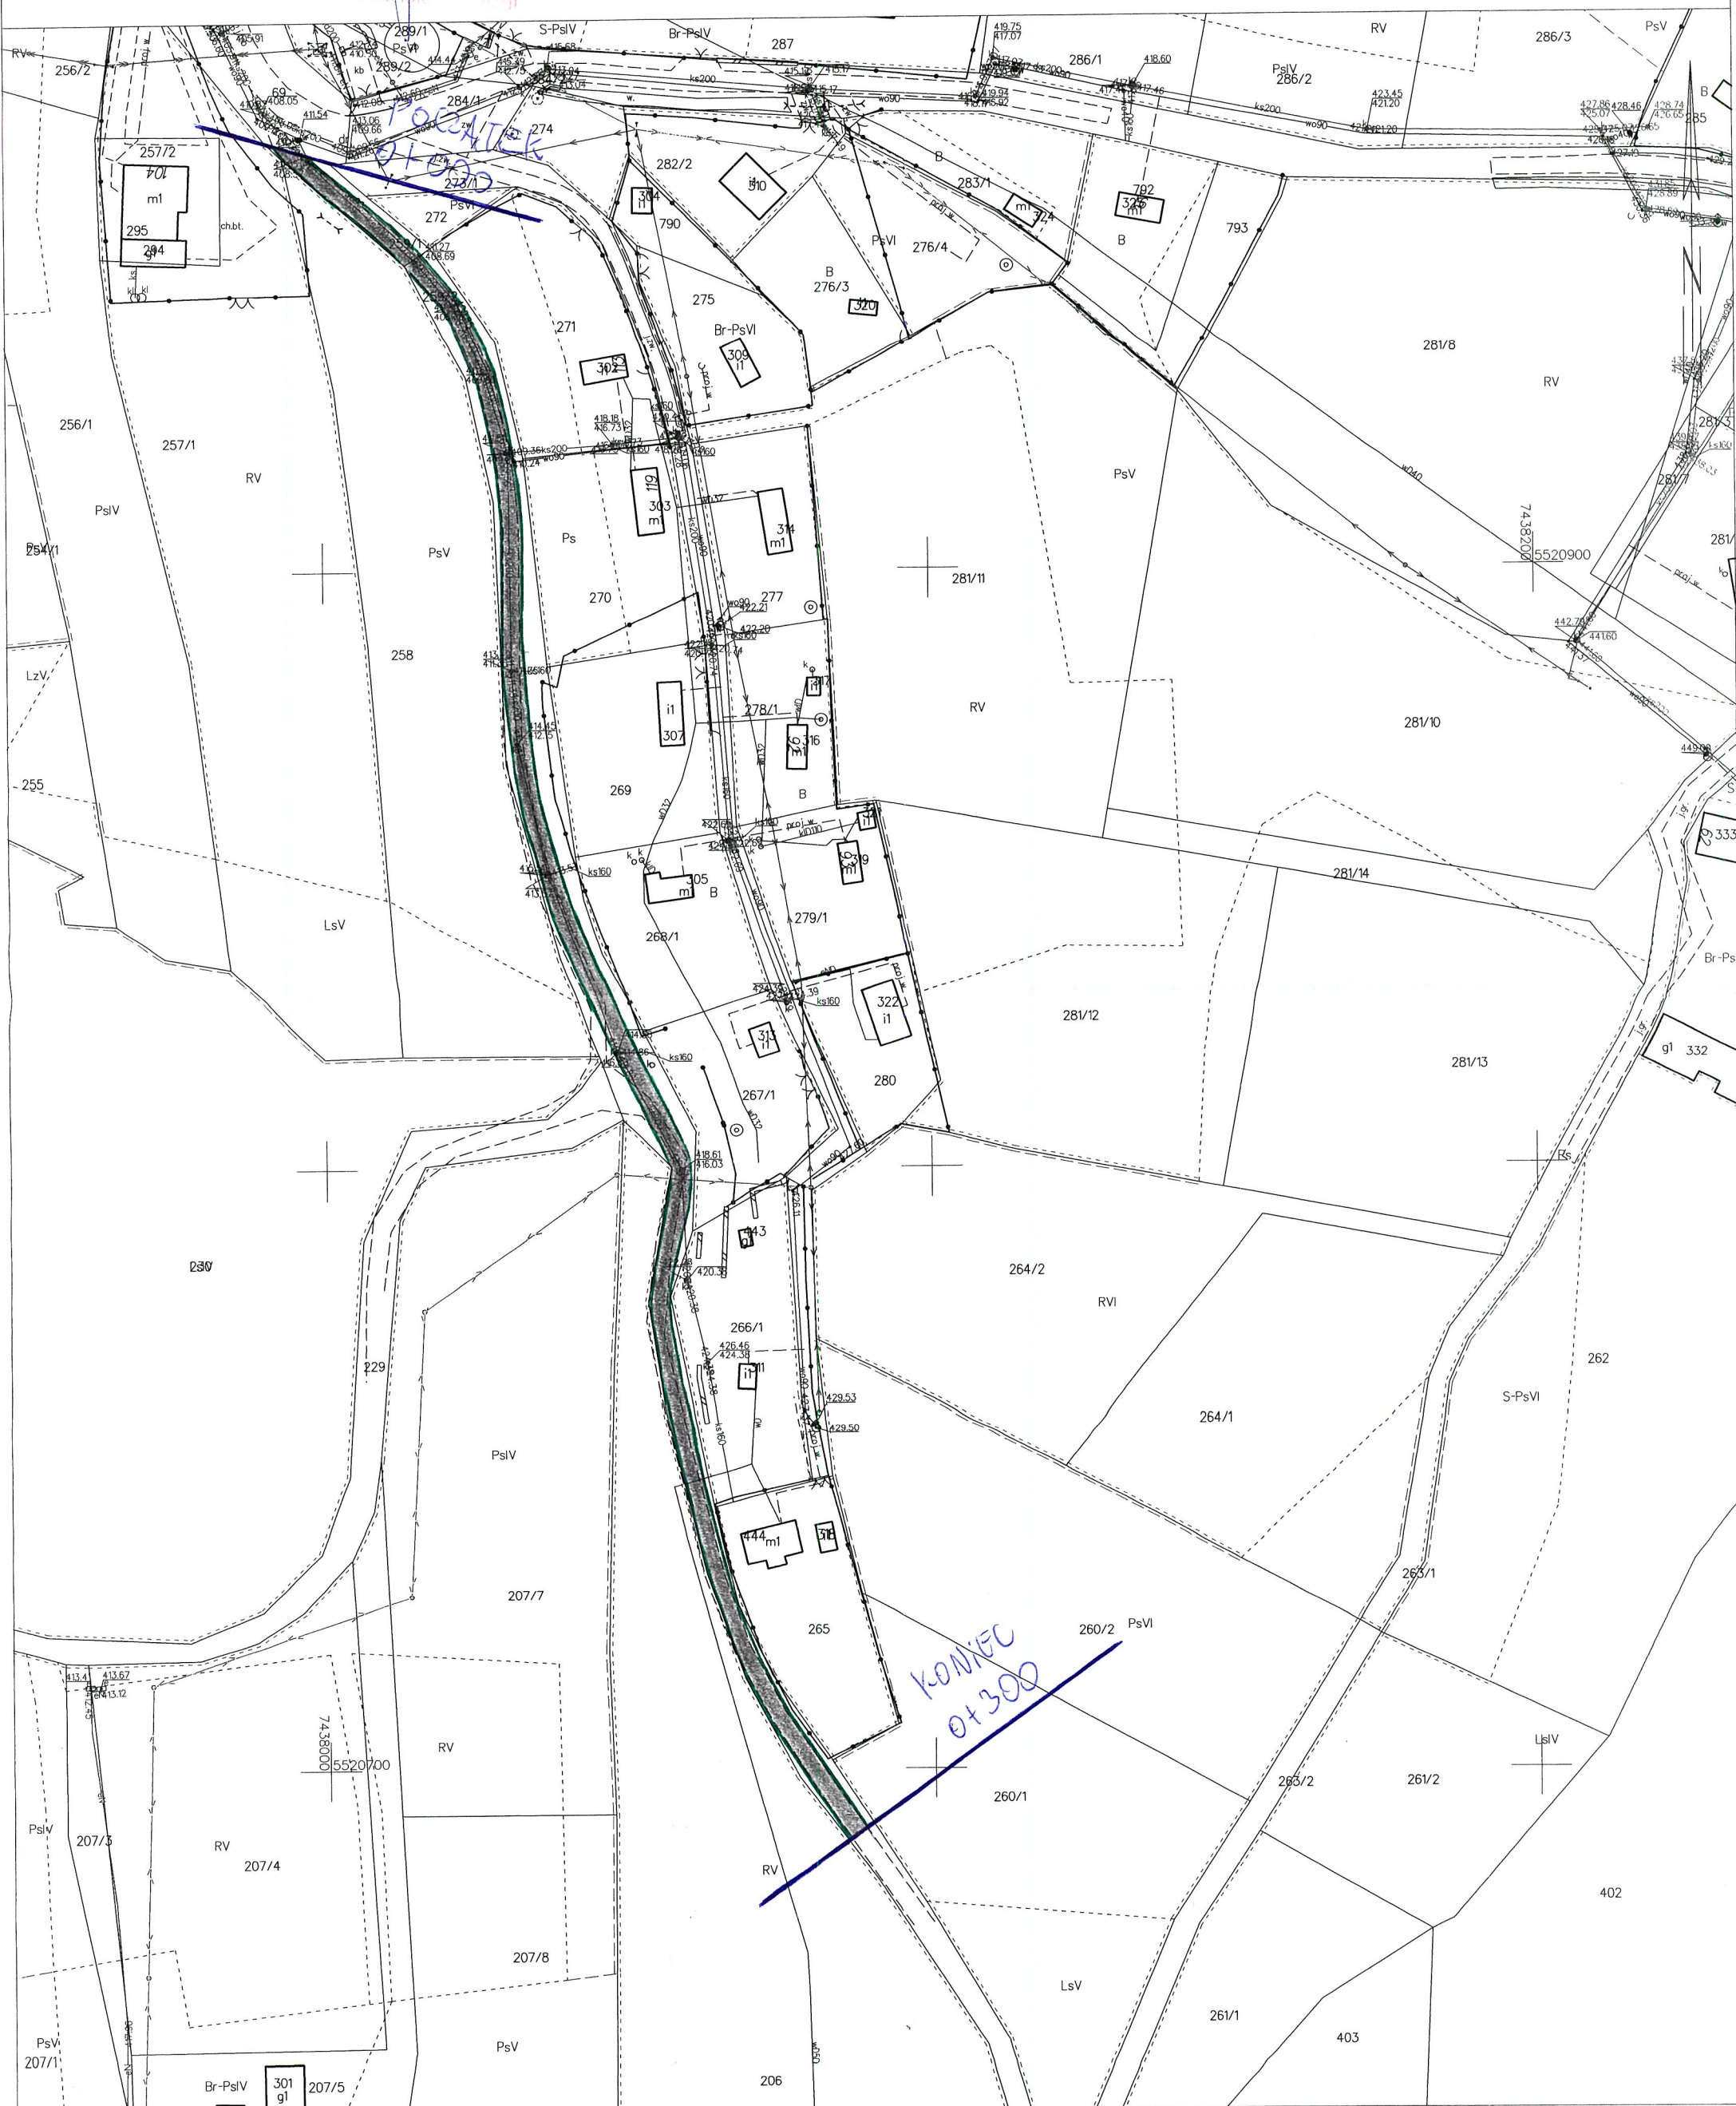


Myślenice dn. 04.02.2026
Sporządził(a) wydruk: Dariusz Podmokły

PRZEKRÓJ TYPOWY DROGI

(przed przebudową)

- Droga wewnętrzna dojazdowa Poznachowice Górne do łązów 0+000-0+300,
- Identyfikator działki ewidencyjnej: 120905_2.0011.259/1, 120905_2.0011.259/2,
- Droga prowadzi do pól uprawnych i domów mieszkalnych. Obecna nawierzchnia żwirowa o szerokości od 2,70 do 3,00 mb. Odwodnienie odbywa się powierzchniowo w granicy pasa drogowego poprzez spadki podłużne i poprzeczne do istniejącego terenu,
- Skarpa nie koliduje z jezdnią,
- Brak poboczy.

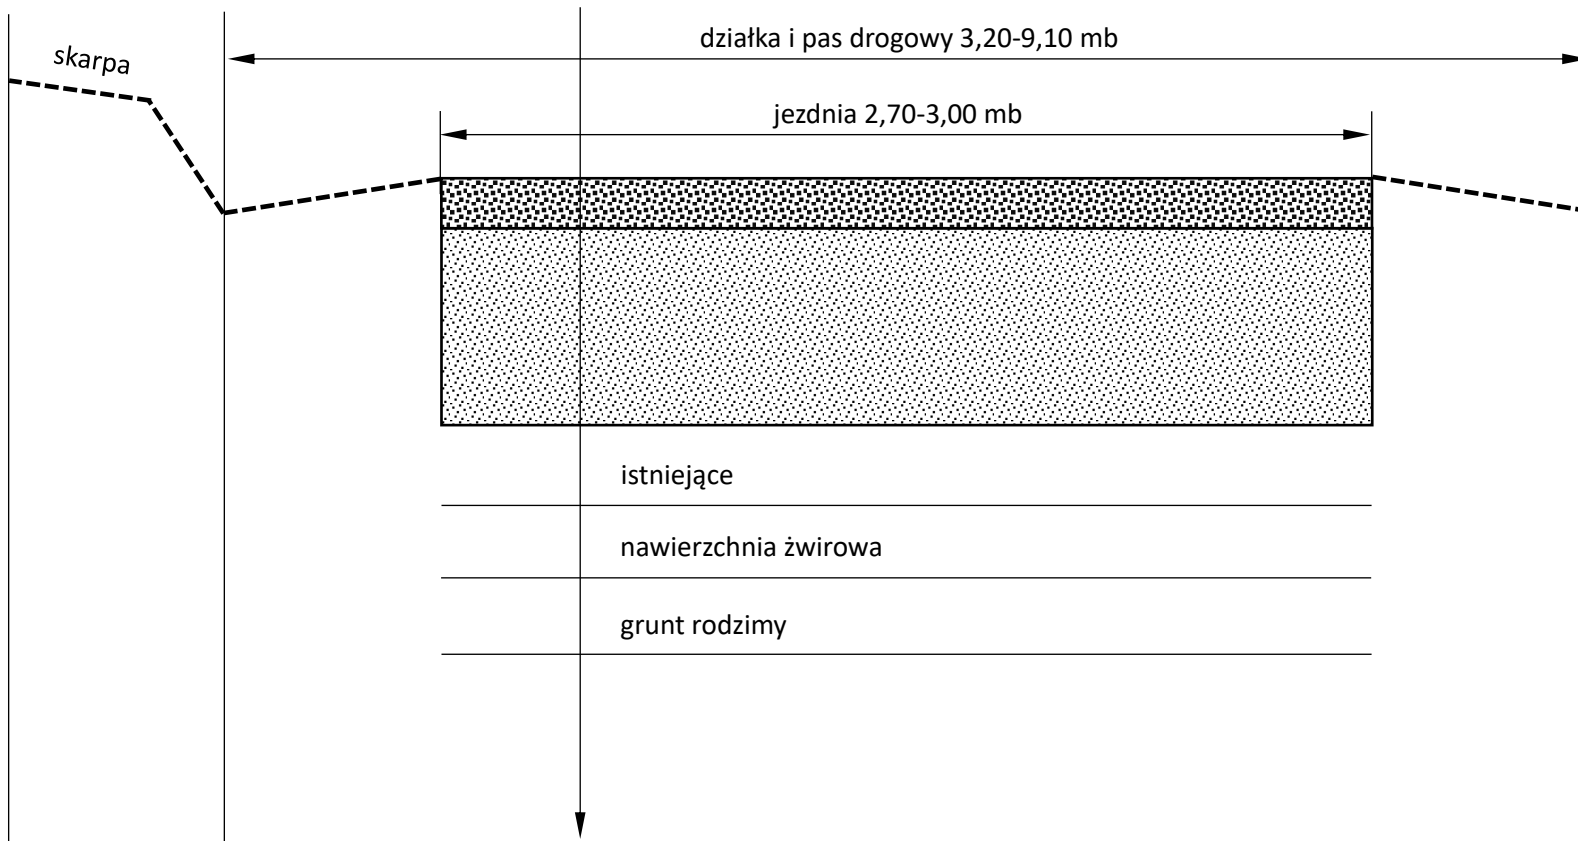

PRZEKRÓJ TYPOWY DROGI

(po przebudowie)

- Droga wewnętrzna dojazdowa Poznachowice Górne do Łazów 0+000-0+300,
- Identyfikator działki ewidencyjnej: 120905_2.0011.259/1, 120905_2.0011.259/2,
- Podbudowa górna i dolna z kamienia naturalnego 40 cm,
- Nawierzchnia żwirowa utwardzona 6 cm,
- Pobocza utwardzone kamieniem naturalnym,
- Spadki podłużne i poprzeczne dostosowane do istniejącego ukształtowania terenu,
- Odwodnienie powierzchniowe w granicy pasa drogowego poprzez spadki podłużne i poprzeczne do istniejącego terenu,
- Skarpa nie koliduje z jezdnią,
- Szerokość jezdni 3,00 mb + pobocza 0,10 mb,
- Przebudowa mieści się w granicach istniejącego pasa drogowego i działki drogowej.

