

Województwo: **małopolskie**
Powiat: **myślenicki**
Jednostka ewidencyjna: **120905_2, Raciechowice**
Obręb ewidencyjny: **0014, Zegartowice**

STAROSTA MYŚLENICKI
32-400 Myślenice ul. Reja 13

(nazwa organu wydającego dokument)

UPROSZCZONY WYPIS Z REJESTRU GRUNTÓW

sporządzono dnia: 04-02-2026 07:36:19

Nr jednostki rejestrowej: **G10**

Osoby: 1

Udział Forma władania	Dane osoby fizycznej / instytucji
1/1 własność	GMINA RACIECHOWICE siedziba: Raciechowice 277, 32-415 Raciechowice

Działki ewidencyjne: 1

Numer działki Identyfikator	Adres	Powierzchnia [ha]	Użytek i klasa bonitacyjna		Nr KW lub inne dokumenty
			Oznaczenie	Pow. [ha]	
330 120905_2.0014.330		0.08	dr	0.08	
Razem powierzchnia działek [ha]:		0.08	ha		
Słownie:		osiem arów			

Oznaczenia użytków i klas
dr - Drogi

Nr jednostki rejestrowej: **G474**

Osoby: 1

Udział Forma władania	Dane osoby fizycznej / instytucji
1/1 własność	GMINA RACIECHOWICE siedziba: Raciechowice 277, 32-415 Raciechowice

Działki ewidencyjne: 2

Numer działki Identyfikator	Adres	Powierzchnia [ha]	Użytek i klasa bonitacyjna		Nr KW lub inne dokumenty
			Oznaczenie	Pow. [ha]	
299/2 120905_2.0014.299/2		0.0150	ŁIV	0.0150	KR2Y/00043167/9
328/2 120905_2.0014.328/2		0.0683	PsIII Br-PsIII	0.0532 0.0151	KR2Y/00043168/6
Razem powierzchnia działek [ha]:		0.0833	ha		
Słownie:		osiemset trzydzieści trzy metry kwadratowe			

Oznaczenia użytków i klas
Br-PsIII - Grunty rolne zabudowane
ŁIV - Łąki trwałe
PsIII - Pastwiska trwałe

z up. Starosty
dr Dawid Tomal
Pomoc administracyjna

Sporządził(a): Dawid Tomal

04-02-2026

(imię i nazwisko osoby reprezentującej organ
lub osoby upoważnionej przez organ: data i podpis)

Nazwa organu
prowadzącego państwowy
zasób geodezyjny i kartograficznyStarosta Powiatu
MyślenickiegoIdentyfikator ewidencyjny
materiału zasobu

P1209 2017.10.31

Nazwa materiału zasobu

Mapa zasadnicza

Data wykonania kopii
materiału zasobu

2026-02-14

Imię, nazwisko i podpis
osoby reprezentującej organ

obr. Zegartowice 0014: dz. 299/2, 328/2, 330

Powiat: myślenicki

Jednostka ewidencyjna: 120905_2, Raciechowice


Obręb: 0014, Zegartowice

MAPA ZASADNICZA
SKALA 1:1000

LEGENDA:

JEZDNIĄ


POBOCZE

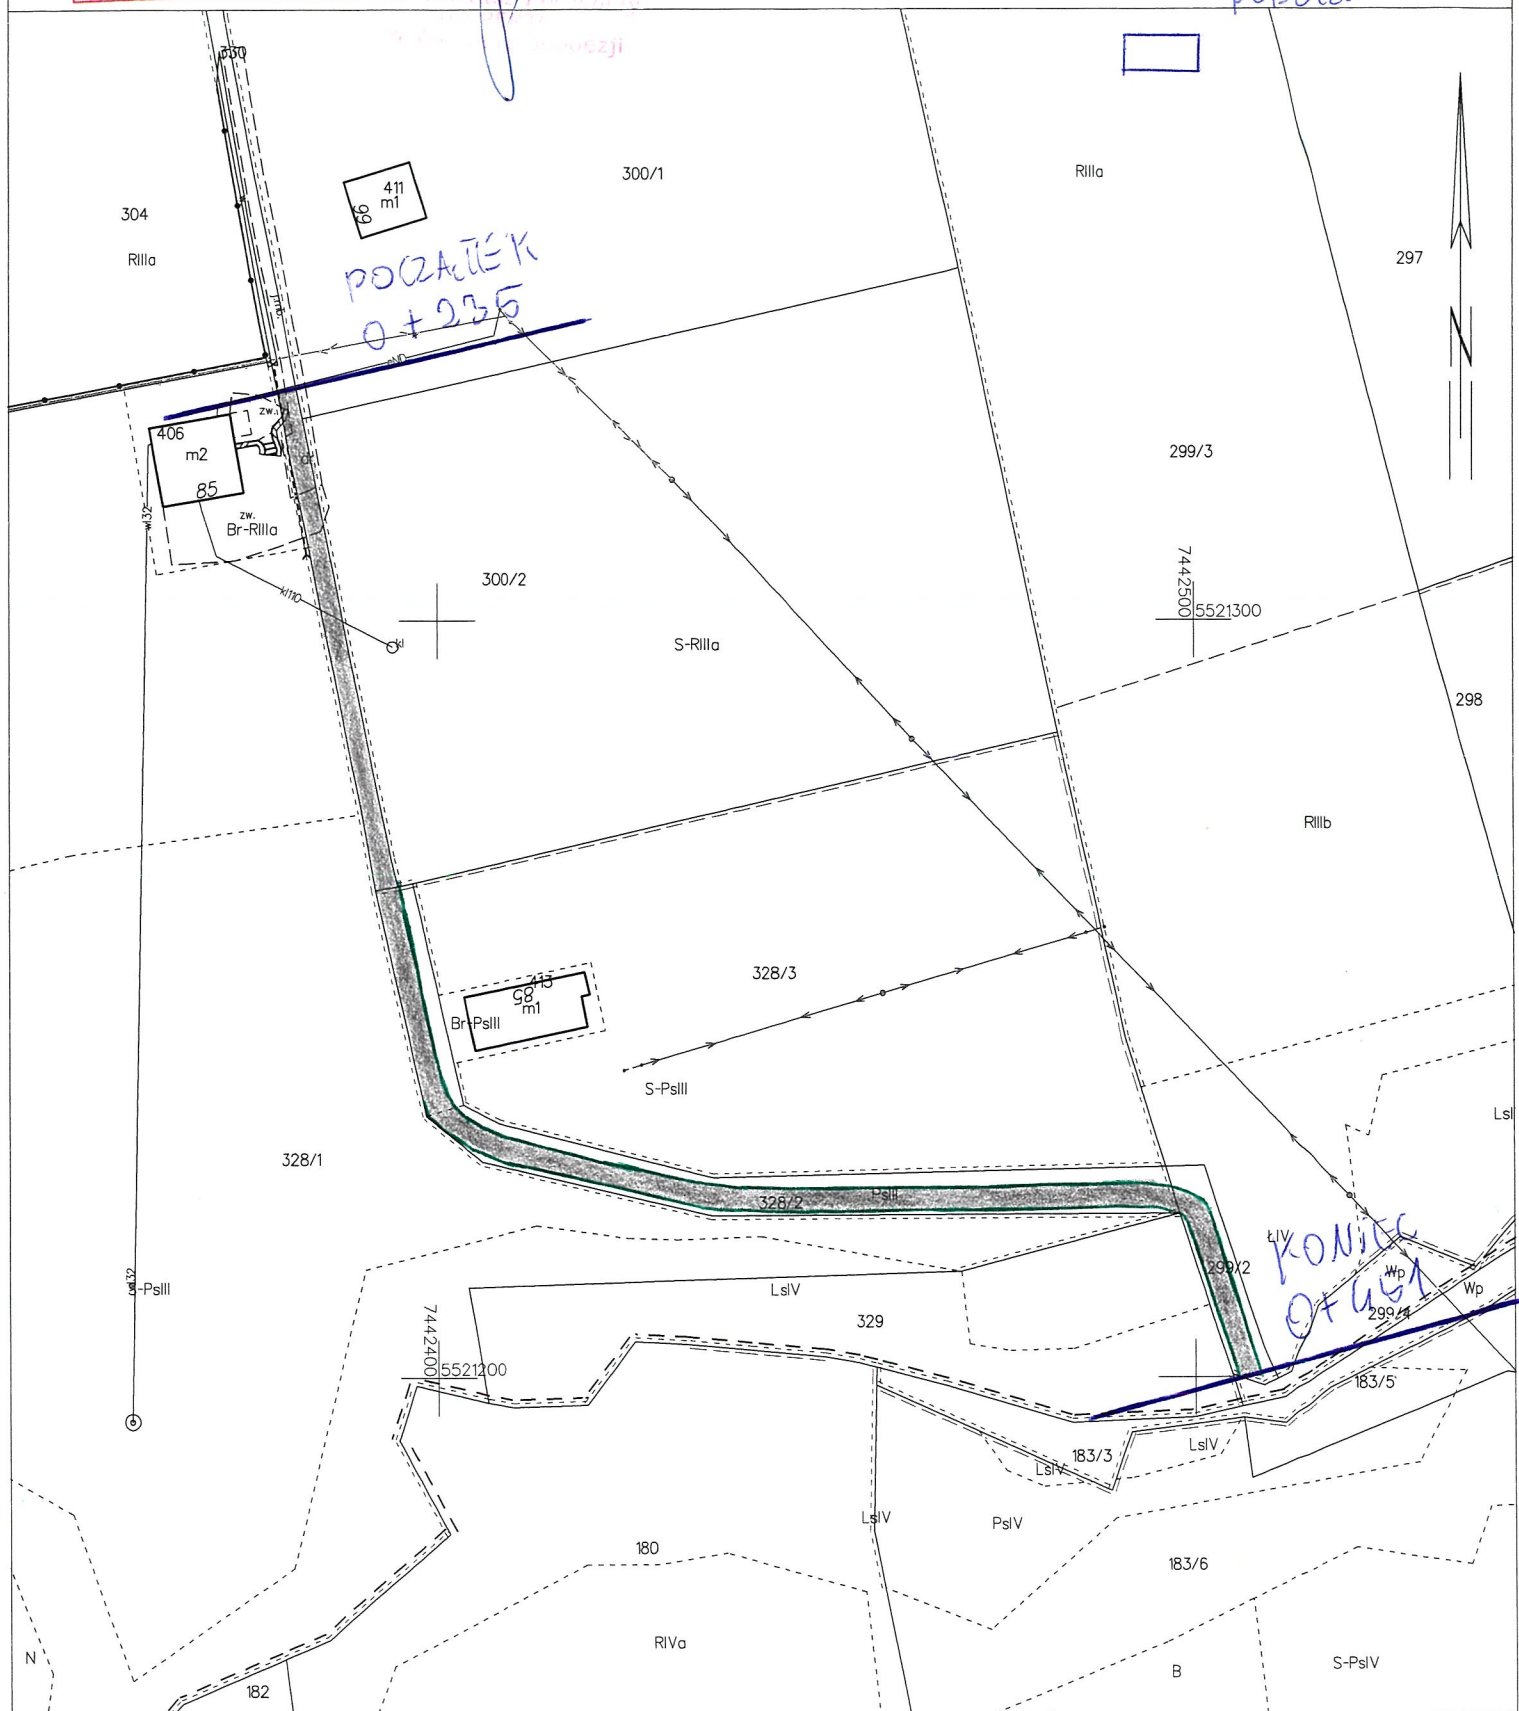

PRZEKRÓJ TYPOWY DROGI

(przed przebudową)

- Droga wewnętrzna dojazdowa Zegartowice 0+235-0+451,
- Identyfikator działki ewidencyjnej: 120905_2.0014.330, 120905_2.0014.328/2, 120905_2.0014.299/2,
- Droga prowadzi do pól uprawnych i domów mieszkalnych. Obecna nawierzchnia żwirowa o szerokości od 2,50 do 3,00 mb. Odwodnienie odbywa się powierzchniowo w granicy pasa drogowego poprzez spadki podłużne i poprzeczne do istniejącego terenu,
- Brak poboczy.

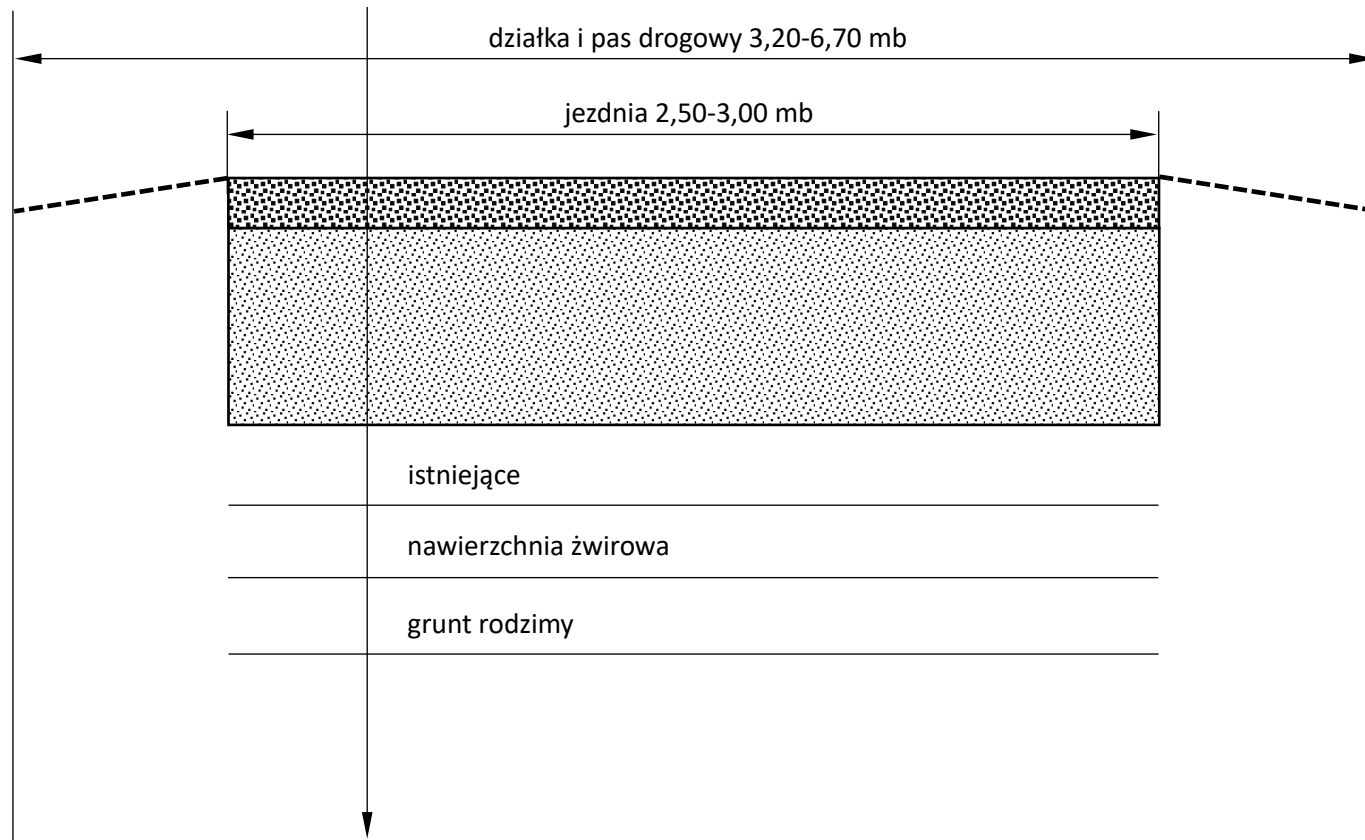

PRZEKRÓJ TYPOWY DROGI

(po przebudowie)

- Droga wewnętrzna dojazdowa Zegartowice 0+235-0+451,
- Identyfikator działki ewidencyjnej: 120905_2.0014.330, 120905_2.0014.328/2, 120905_2.0014.299/2,
- Podbudowa górna i dolna z kamienia naturalnego 40 cm,
- Nawierzchnia z masy mineralno-asfaltowej – warstwa wyrównawcza 5 cm,
- Nawierzchnia z masy mineralno-asfaltowej dla kategorii KR1 – warstwa ścieralna 6 cm,
- Pobocza utwardzone kamieniem naturalnym,
- Spadki podłużne i poprzeczne dostosowane do istniejącego ukształtowania terenu,
- Odwodnienie powierzchniowe w granicy pasa drogowego poprzez spadki podłużne i poprzeczne do istniejącego terenu,
- Szerokość jezdni 3,00 mb + pobocza 0,10 mb,
- Przebudowa mieści się w granicach istniejącego pasa drogowego i działki drogowej.

