



WIDOK
PŁASZCZYZNY ŁĄCZENIA

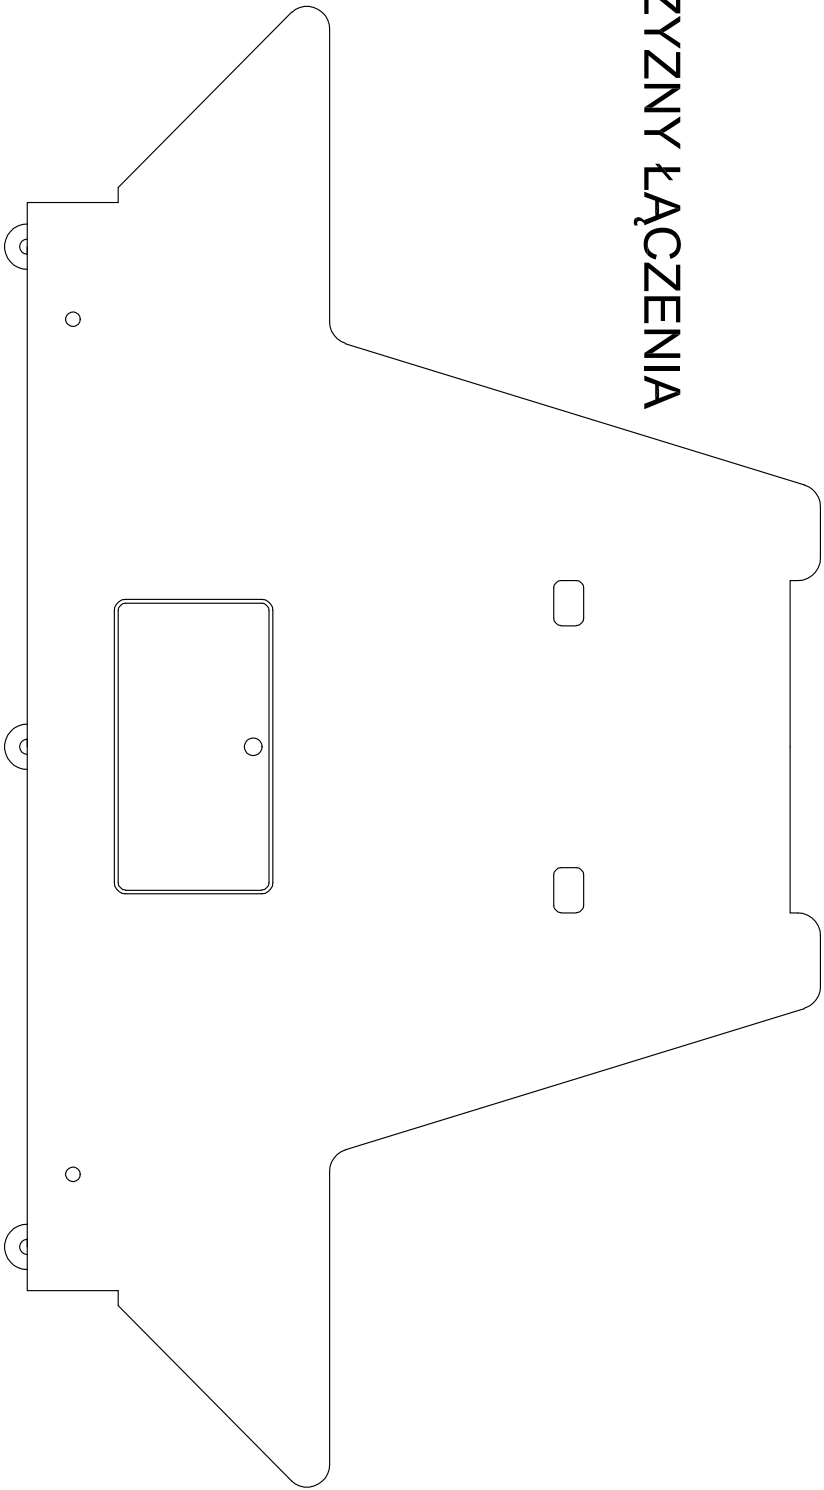

stanowisko
VR - 2 kpl gogli

196

WIDOK
Z BOKU

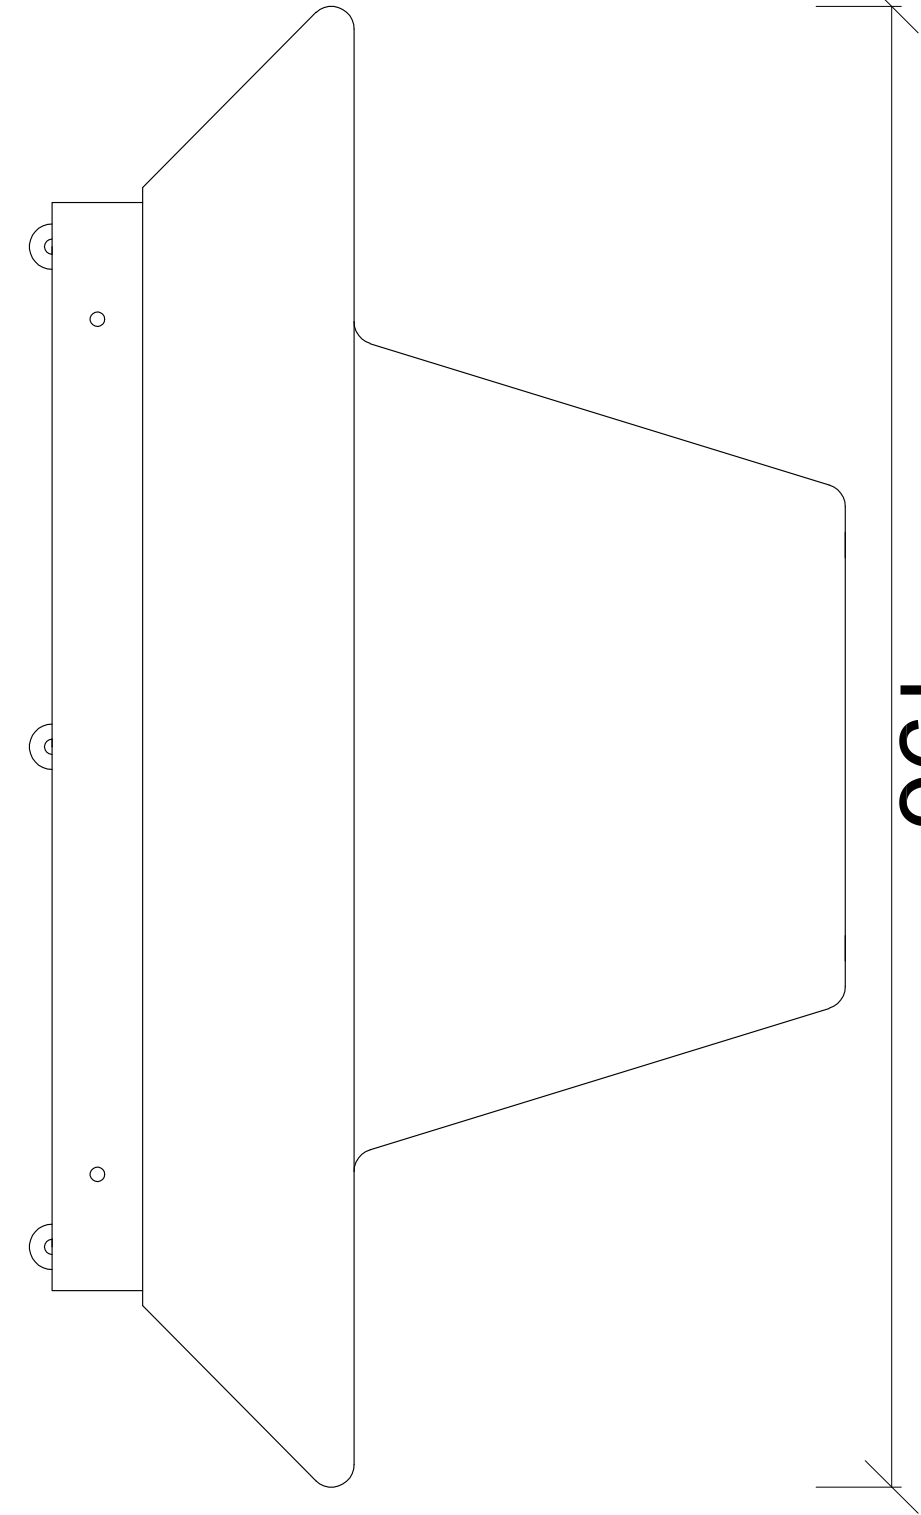

43

108

JEDYNOSTKA PROJEKTOWA:	
ARB-DOMINIK BUDYN	
UL. FELICJANEK 8/11	
31-104 KRAKÓW	
TELEFON: +48 604 423173 EMAIL: oarb@wp.pl	
MAMA GOGOLI BUDOWLANOŚĆ	
SALA INTERAKTYWNA - DOM KULTURY W PUŃSKU	
TYTUŁ RYSUNKU:	
IMIĘ I NAZWISKO PROJEKTOWAŁA MGR INŻ. ARCH-DOMINIK BUDYN	IMIĘ I NAZWISKO PROJEKTOWAŁA MGR INŻ. ARCH-DOMINIK BUDYN
* STANOWISKA VR - WIDOKI	
NUMER UPRAWNIENIA: MPOLA/120/2017 W PRZEWIDZIANIE KODOWYM (Z)	NUMER UPRAWNIENIA: MPOLA/120/2017 W PRZEWIDZIANIE KODOWYM (Z)
+*PODSZ	
SKALA RYSUNKU: 1:25	SKALA RYSUNKU: 1:25
NUMER RYSUNKU: A06	NUMER RYSUNKU: A06