



stanowisko
VR - 2 kpl gogli

STANOWISKO SKŁADA SIĘ
Z DWÓCH POŁÓW
UMOŻLIWIAJĄCYCH
PRZEMIESZCZENIE
DO INNEGO POMIESZCZENIA

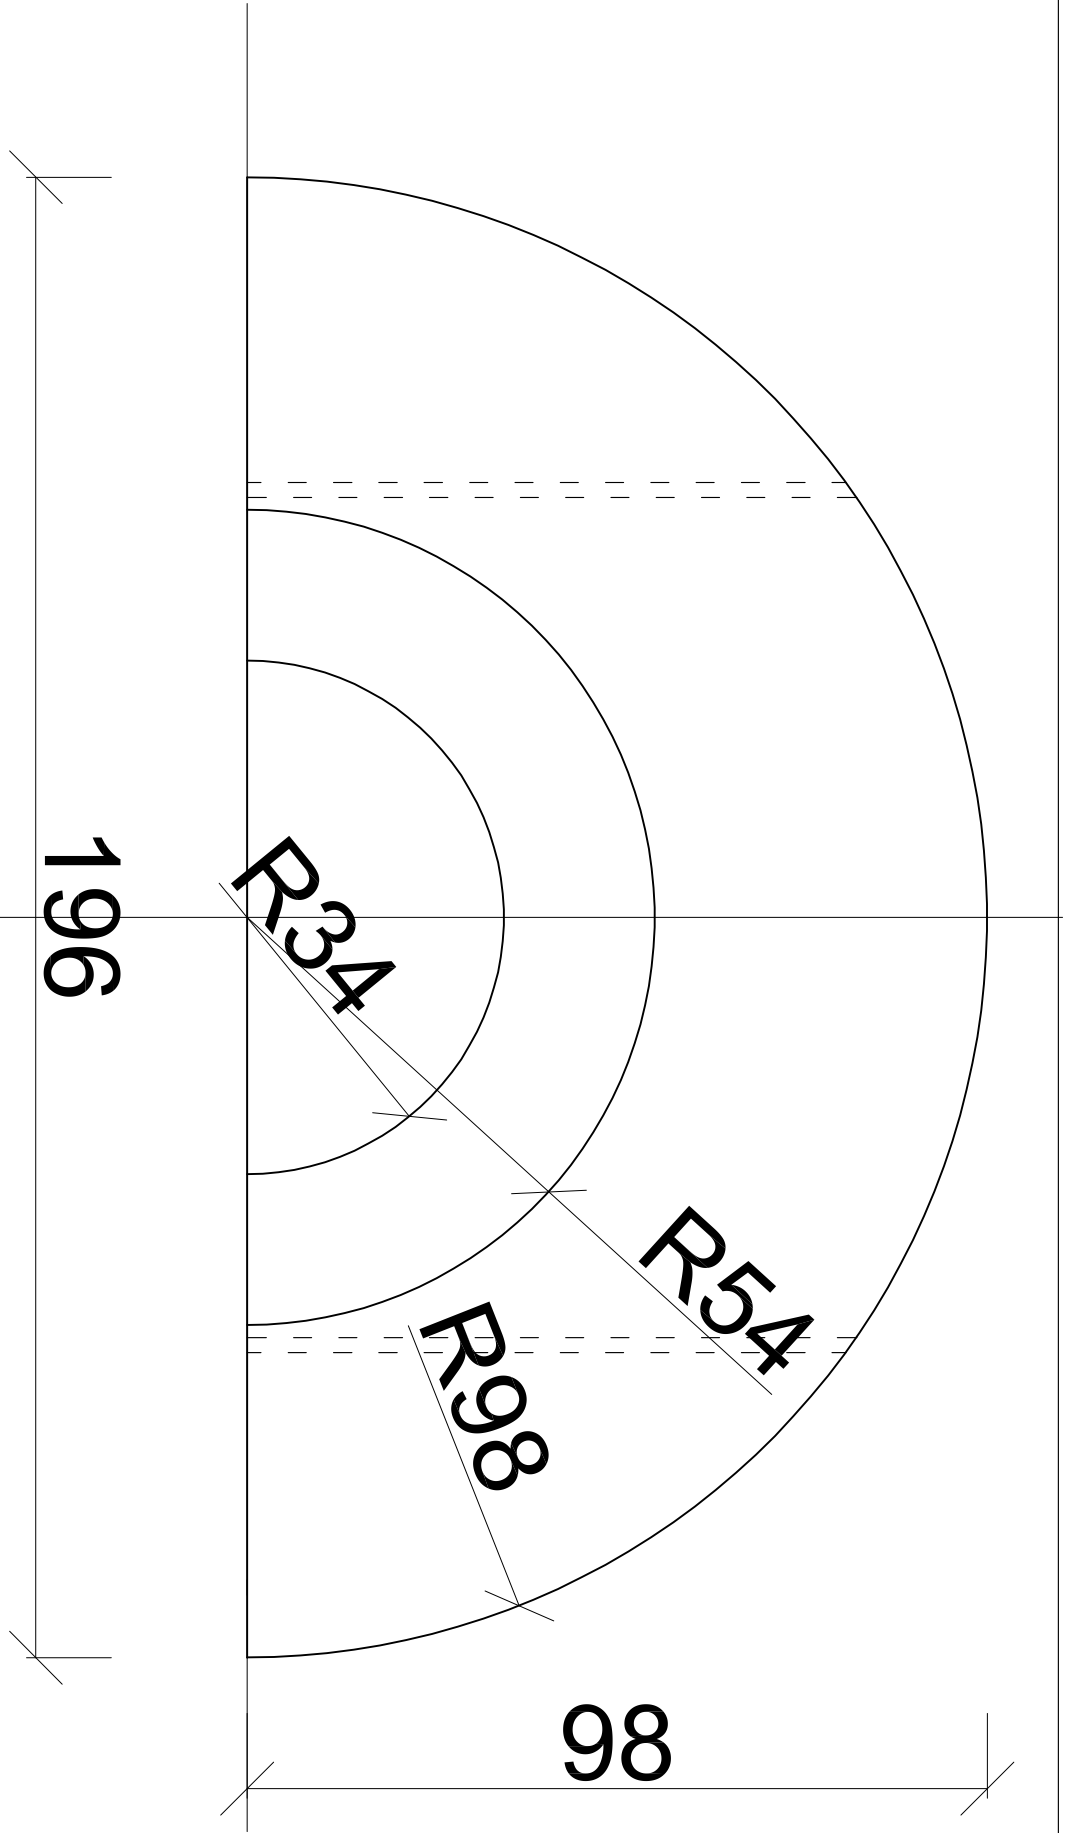

RZUT

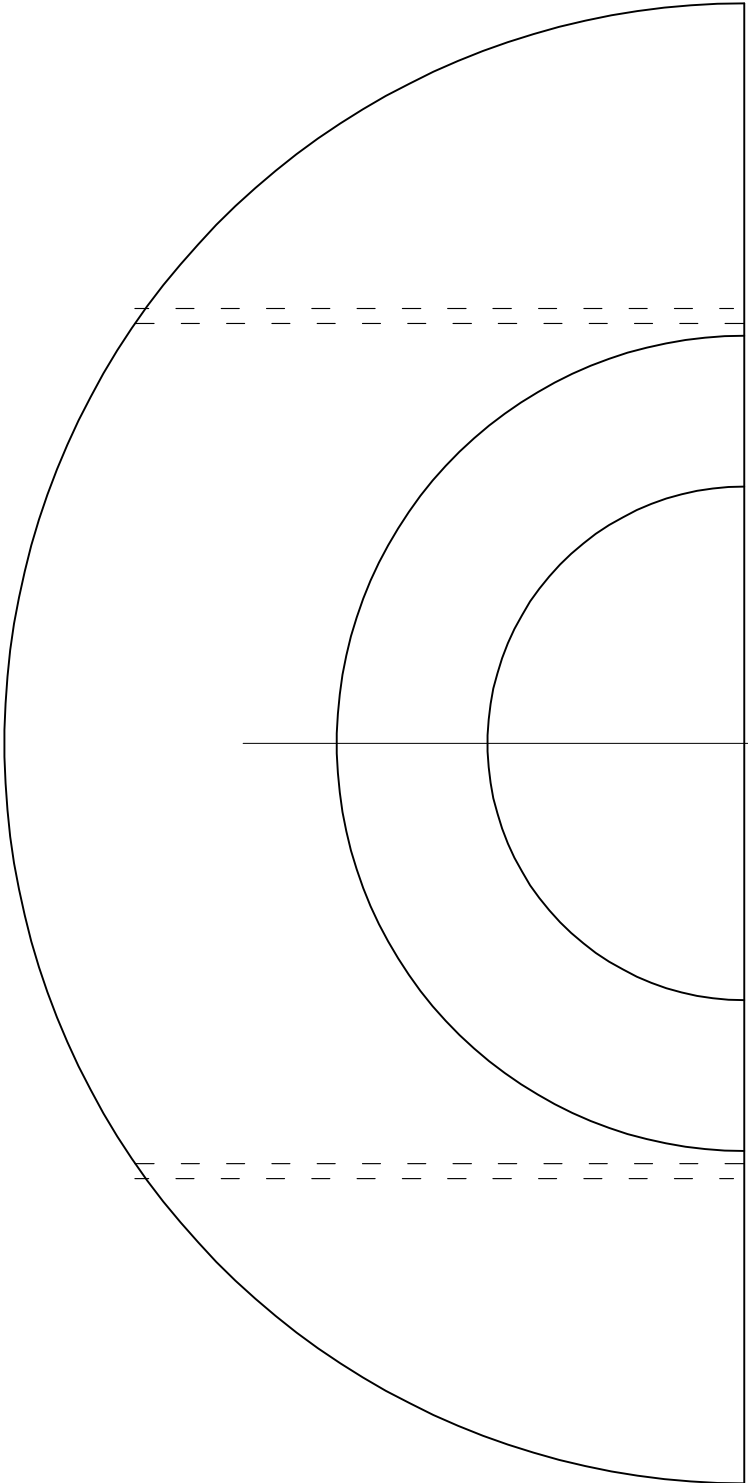

JEDNOSTKA PROJEKTOWA:		ARB-DOMINIK BUDYN		UL. FELICJANEK 8/11 31-104 KRAKÓW	
TELEFON: +48 604 423173		E-MAIL: wpj@wp.pl			
NAZWA OBIĘKTU BUDOWLANEGO:					
SALA INTERAKTYWNA - DOM KULTURY W PUŃSKU					
TYTUŁ RYSUNKU:					
STANOWISKA VR - RZUT					
IMIE NAZWISKO PROJEKTOWA MGR INŻ. ARCH. DOMINIK BUDYN		IMIE NAZWISKO NUMER WPRAWNIER M/PCJA/120/2017			
IMIE NAZWISKO SPRACOWNIA 4550		PROJEKTOWANY WYKONAWCA			
DATA SPRAWDZENIA:		CZERWIEC 2026		SKALA RYSUNKU: 1:25	
				NUMER RYSUNKU: A07	