


stanowisko VR - 2 kpl gogli

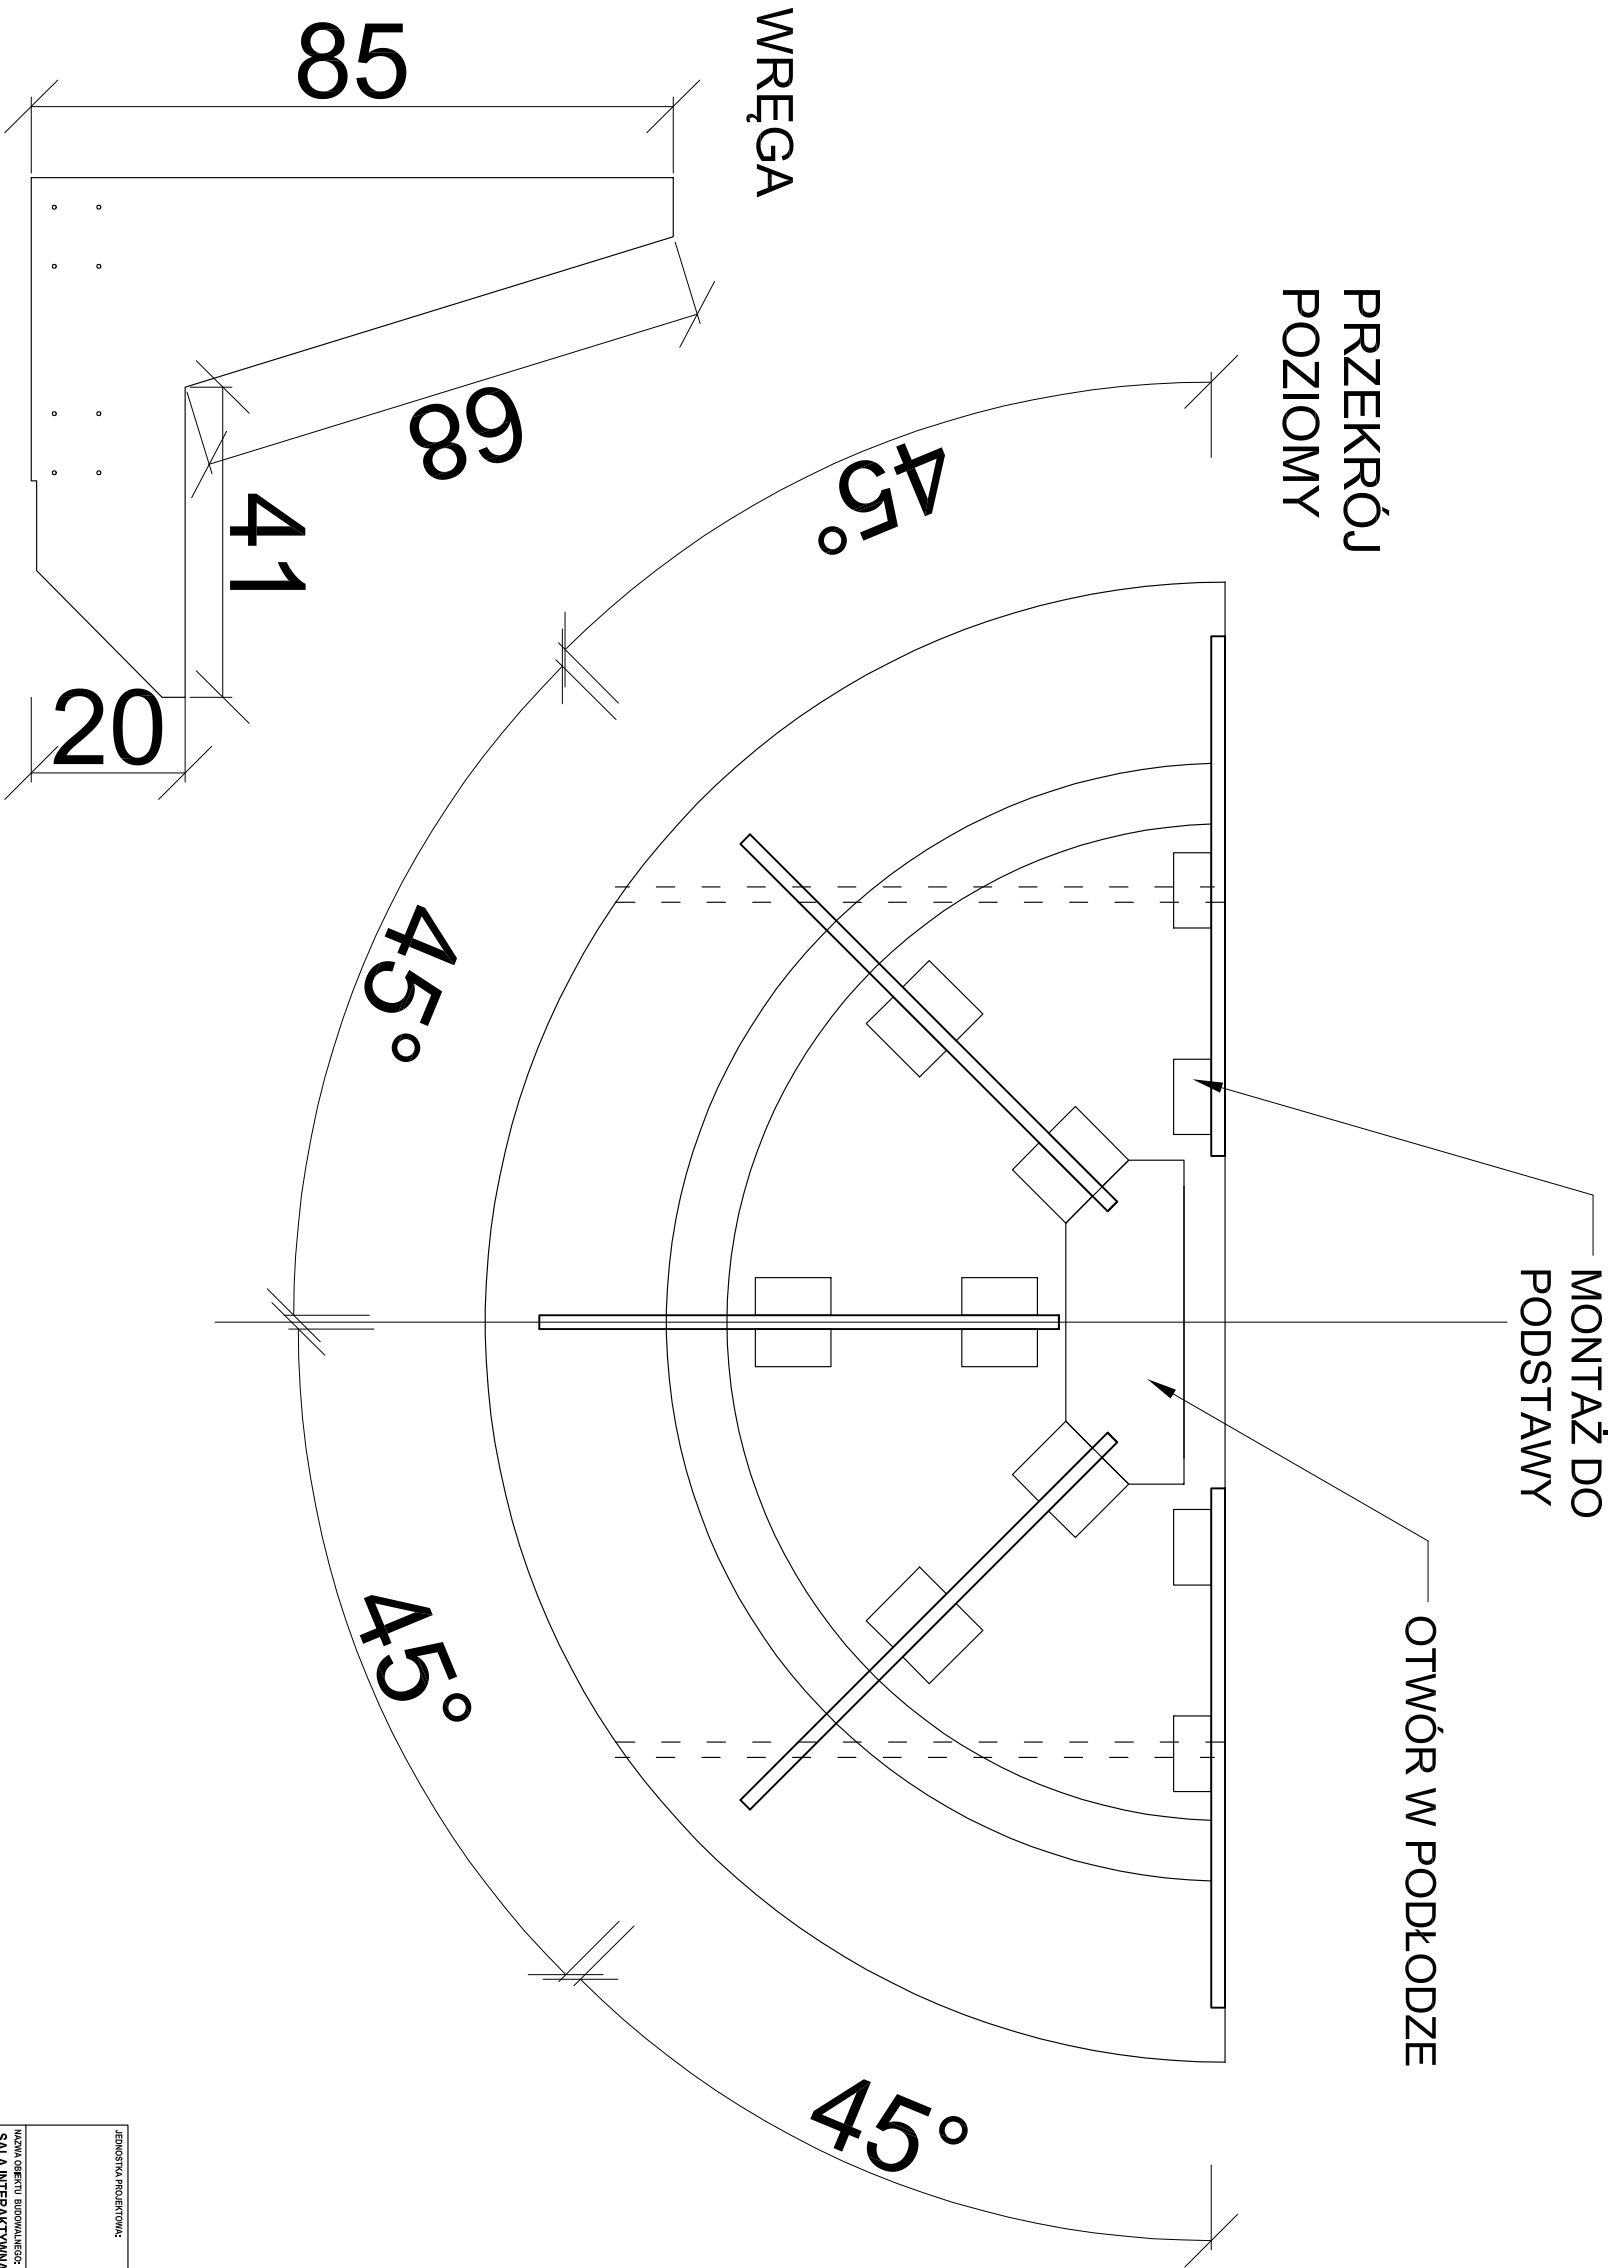

JEDNOSTKA PROJEKTOWA:		ARB-DOMINIK BUDYN		UL. FELICJANEK 8/11 31-104 KRAKÓW		
NAZWA OBIĘKTU BUDOWLANEGO:		TELEFON: +48 604 423173 E-MAIL: ew@arb.pl				
TYTUŁ RYSUNKU: STANOWISKA VR - PRZEKROJ POZIOMY						
MIET NACZYNIO PROJEKTOWA	MIET NACZYNIO MSR INŻ. ARCH. DOMINIK BUDYN	
SPRACOWNIA						
DATA WYKONANIA:		CZERWIEC 2023	SKALA RYSUNKU:	1:25	NUMER RYSUNKU:	A09