
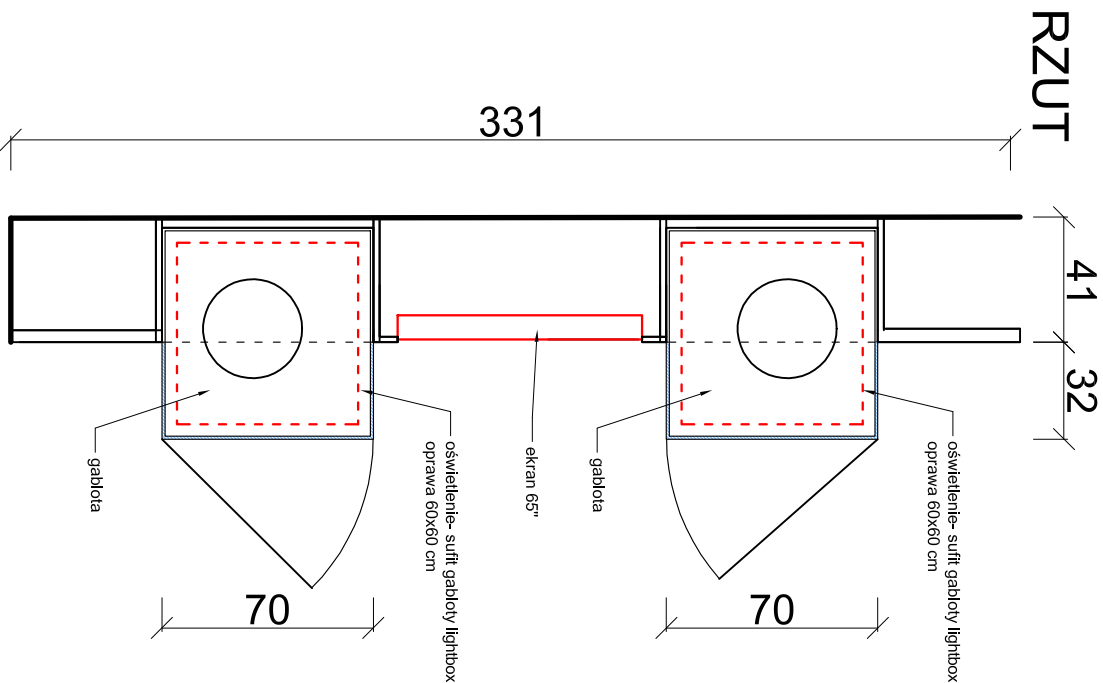


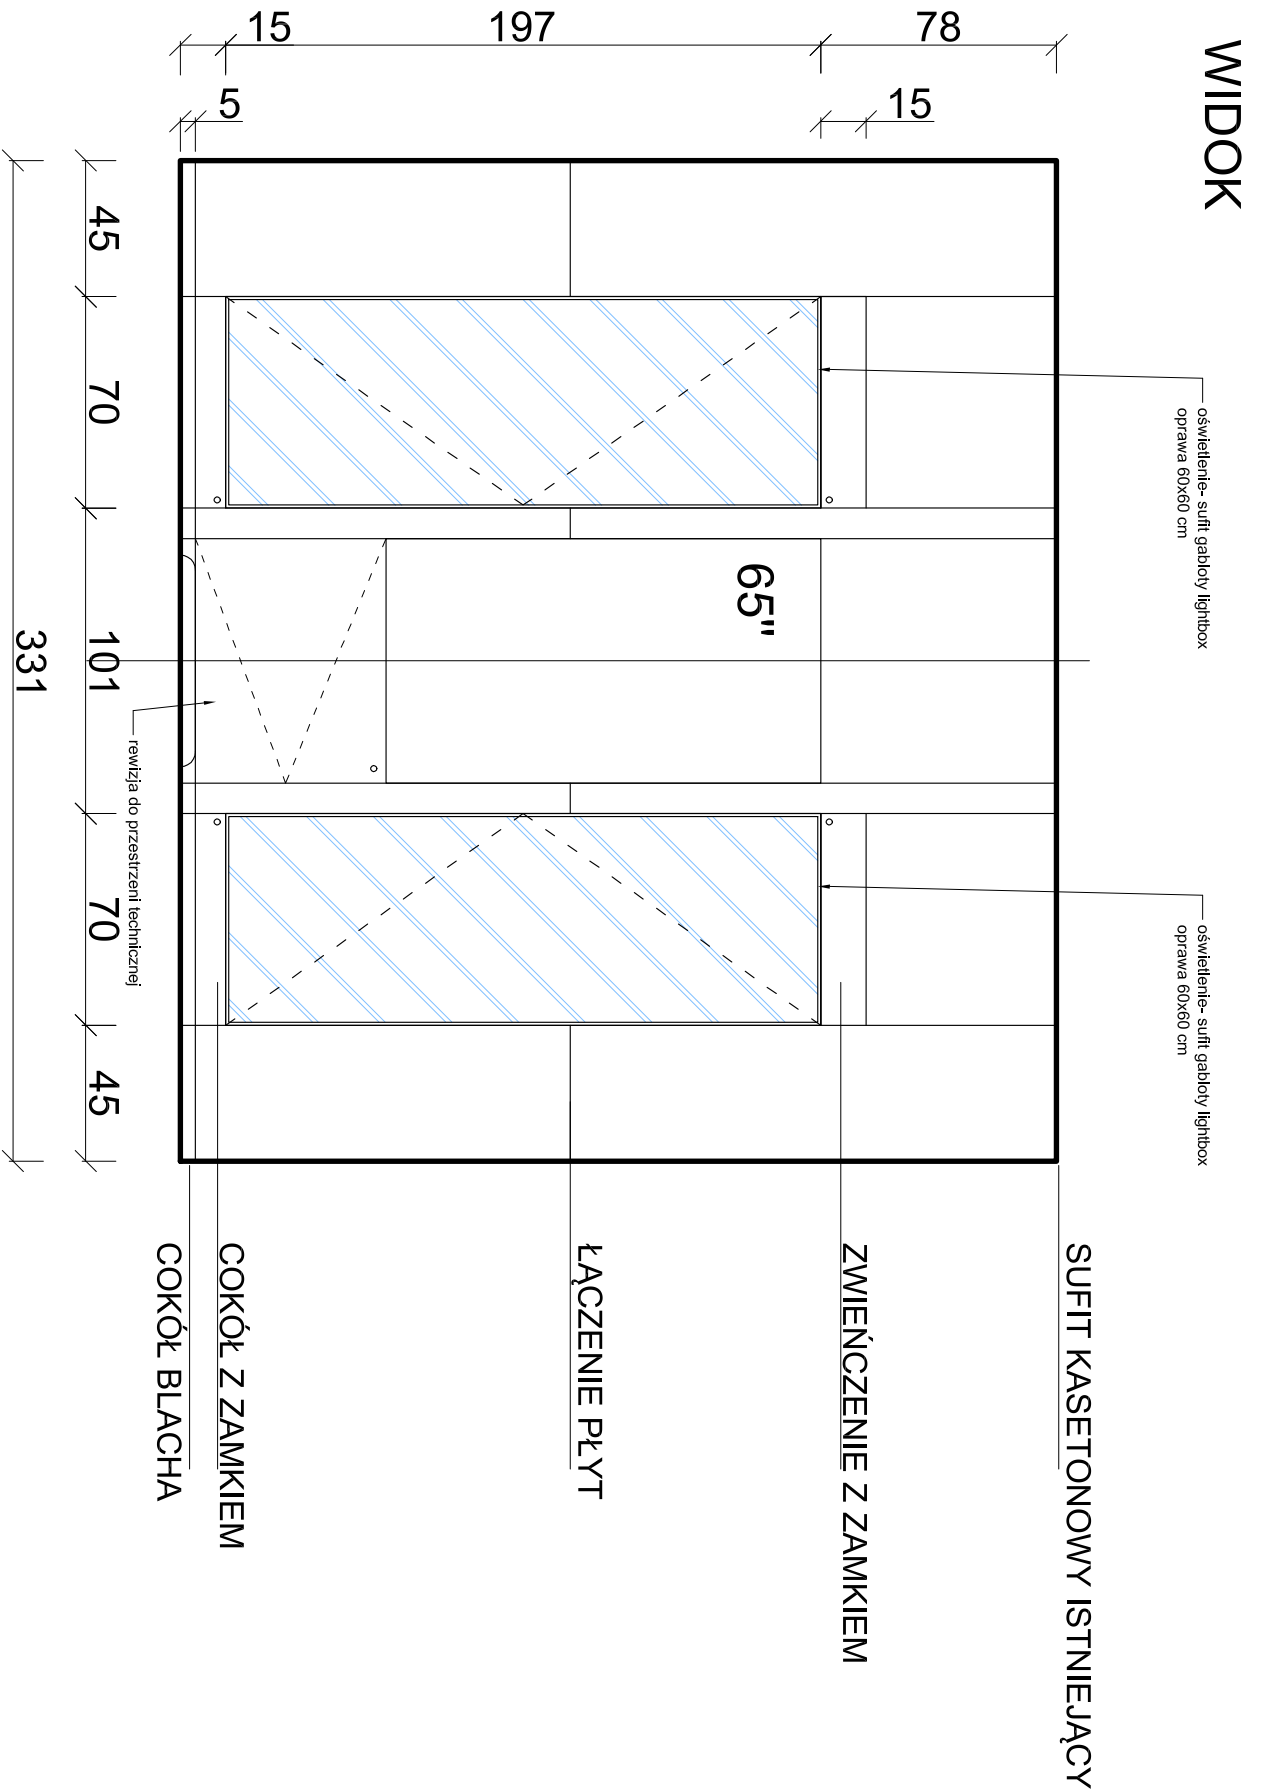

JEDYNOSTWA PROJEKTOWE:	
ARB-DOJMIK BUDYN	
UL. FELICJANEK 8/11	
31-104 KRAKÓW	
TELEFON: +48 604 423 173 E-MAIL: ce@arb.pl	
	
NAZWA OBIEKTU BUDOWLANEGO:	
SALA INTERAKTYWNA - DOM KULTURY W PUŃSKU	
TYTUŁ RYSUNKU:	
ZABUDOWA Z GABLOTTAMI	
RIE1 RYSUNKO	NUMER RYSUNKU:
PROJEKTANTA	MP/014/1202017
MGR INŻ. ARCH. DOJMIK BUDYN	PROJEKTOWANO I WYKONANO
RIE1 RYSUNKO	
SPRAWDZAJĄCEGO	
DATA OPRACOWANIA:	SKALA RYSUNKU:
CZERWIEC 2028	1:25
	NUMER RYSUNKU:
	A011