


living wall

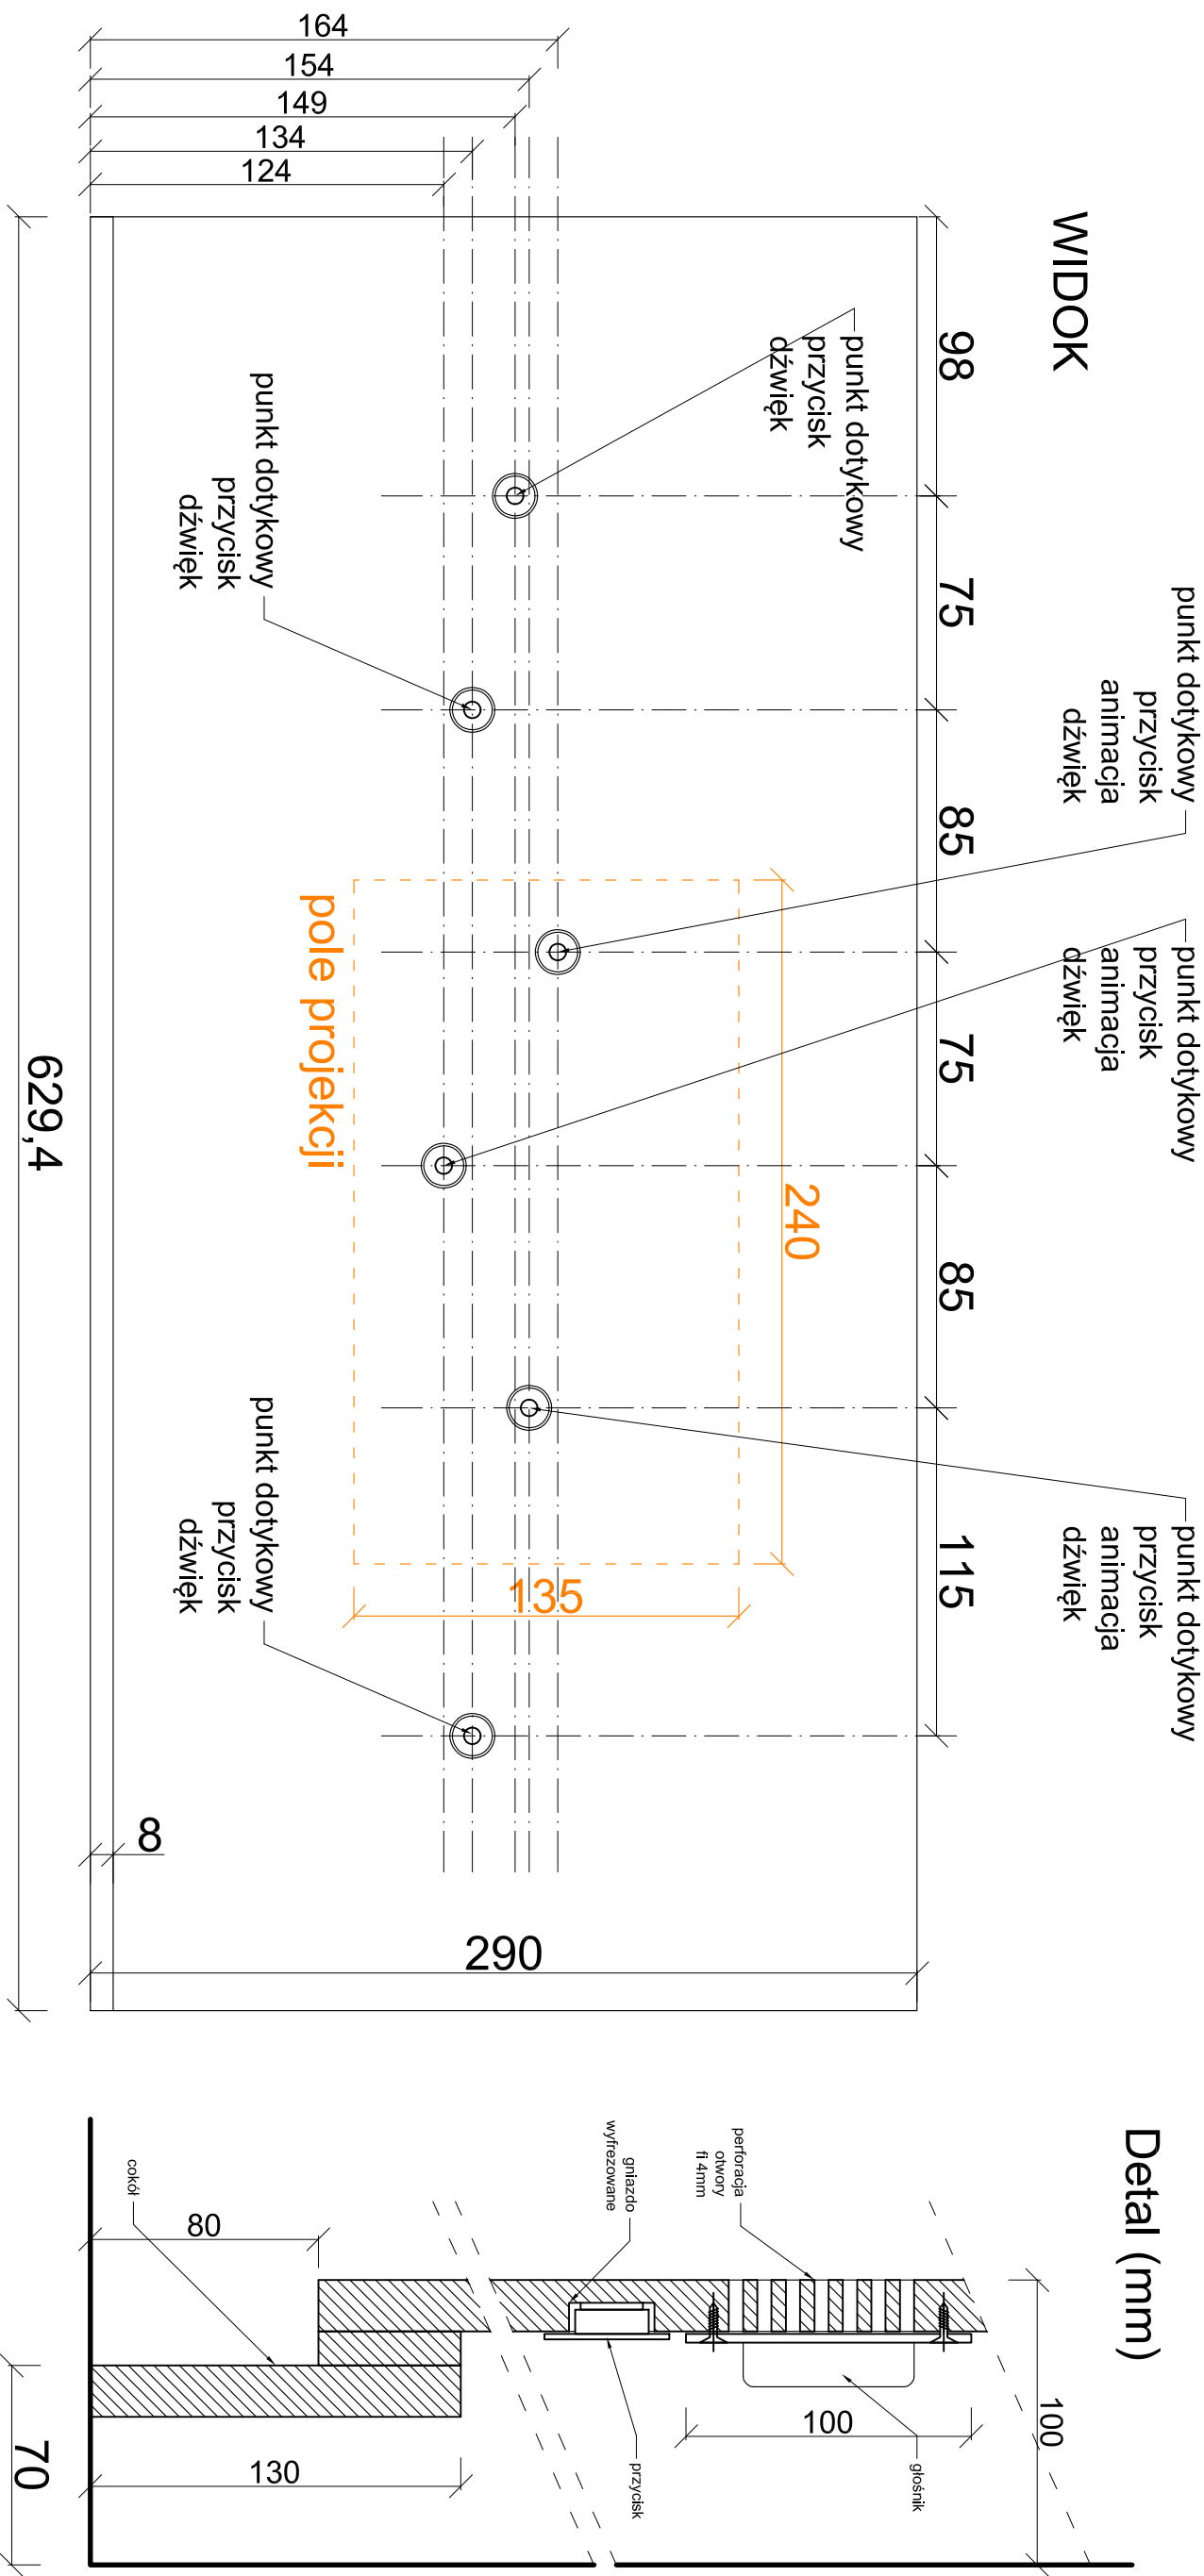

WIDOK

629,4

20

RZUT

629,4

UWAGA:  
WYKONCZNIE ŚCIANY PŁYTA DREWNOPODOBNA LIŚCIASTA

|                                           |  |  |  |
|-------------------------------------------|--|--|--|
| FUNKCJA PROJEKTOWA                        |  |  |  |
| AREDOMIN BUDYN   UL. FELICJANEK 8/11      |  |  |  |
| 31-104 KRAKÓW                             |  |  |  |
| TELEFON: +48 604 423 173 EMAIL: p@p@wp.pl |  |  |  |
| NADZORCA PROJEKTOWY                       |  |  |  |
| SALA INTERAKTYWNA - DOM KULTURY W PIKSU   |  |  |  |
| Tytuł rysunku                             |  |  |  |
| ŚCIANA MULTIMEDIALNA                      |  |  |  |
| Projektant                                |  |  |  |
| MSR N.Z. ARCHIDOMIN BUDYN                 |  |  |  |
| Numer uprawnień                           |  |  |  |
| MPO/01/20/2017                            |  |  |  |
| Data sporządzenia                         |  |  |  |
| SZKICOWANIE                               |  |  |  |
| Data sporządzenia                         |  |  |  |
| CZERWIEC 2025                             |  |  |  |
| Skala rysunku                             |  |  |  |
| 1:25                                      |  |  |  |
| Numer rysunku                             |  |  |  |
| A012                                      |  |  |  |