



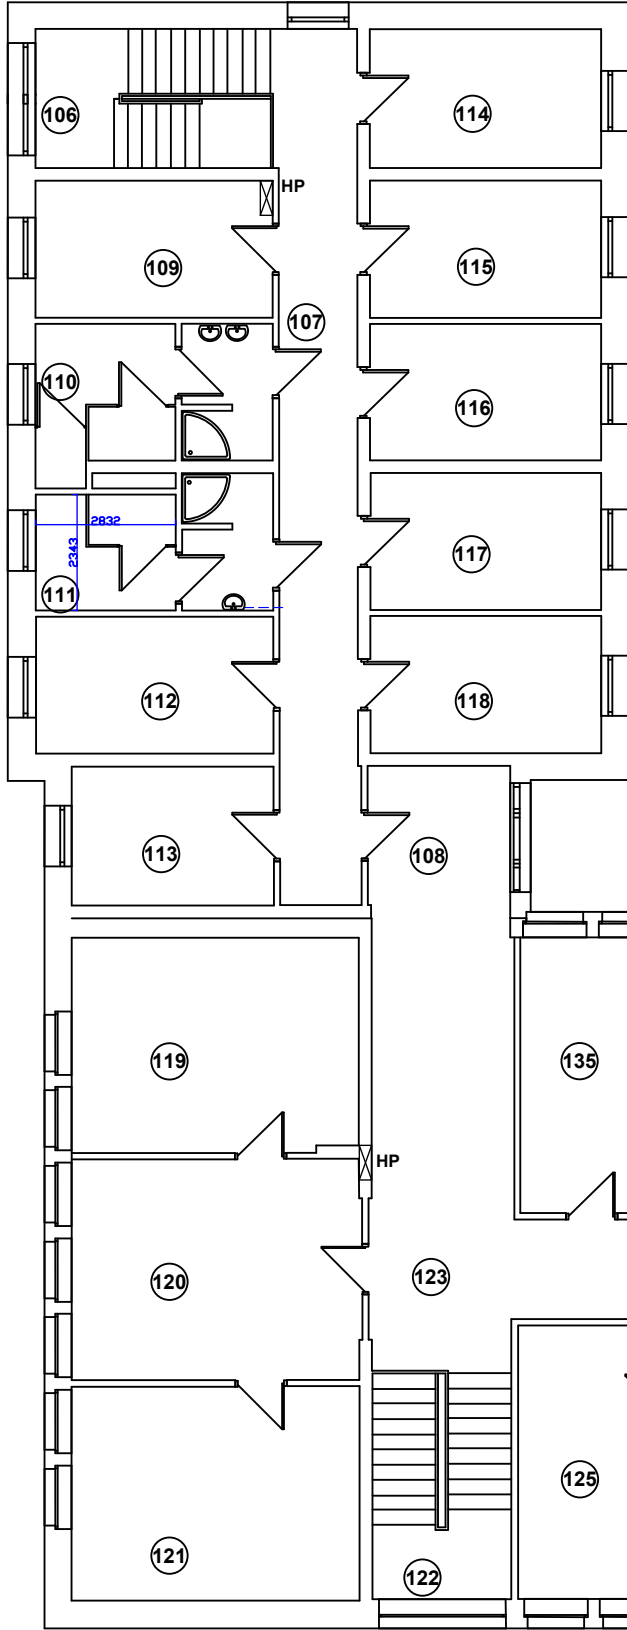

| NR POM. | NAZWA POMIESZCZENIA           | POW.[m2] |
|---------|-------------------------------|----------|
| 106     | klatka schodowa               | 12,83    |
| 107     | komunikacja                   | 37,34    |
| 108     | korytarz wejściowy            | 8,25     |
| 109     | polijanci ZDS                 | 12,71    |
| 110     | wzrost sanitarny dla kobiet   | 12,81    |
| 111     | wzrost sanitarny dla mężczyzn | 11,10    |
| 112     | polijanci ZDS                 | 12,71    |
| 113     | pokój psychologa              | 10,95    |
| 114     | polijanci ZDS                 | 12,51    |
| 115     | polijanci ZDS                 | 12,35    |
| 116     | polijanci ZDS                 | 14,09    |
| 117     | polijanci ZDS                 | 10,95    |
| 118     | polijanci ZDS                 | 12,52    |
| ŁĄCZNIE |                               | 180,61   |

| NR POM. | NAZWA POMIESZCZENIA            | POW.[m2] |
|---------|--------------------------------|----------|
| 119     | zastępca komendanta            | 24,04    |
| 120     | sekretariat                    | 24,30    |
| 121     | komendant                      | 24,16    |
| 122     | klatka schodowa                | 12,38    |
| 123     | hall klatki schodowej          | 25,23    |
| 124     | komunikacja                    | 55,08    |
| 125     | naczelnik SK                   | 15,68    |
| 126     | sekretariat SK                 | 15,31    |
| 127     | zastępca naczelnika SK         | 15,31    |
| 128     | stan. przetwarz. danych SK     | 15,31    |
| 129     | asystent L i T                 | 15,31    |
| 130     | pom. technikow L i T           | 10,18    |
| 131     | wc dla mężczyzn                | 3,78     |
| 132     | wc dla kobiet                  | 3,02     |
| 133     | centrala L i T                 | 11,88    |
| 134     | pokój socjalny                 | 11,69    |
| 135     | II zastępca komendanta         | 15,17    |
| 136     | polijanci ZDS                  | 15,31    |
| 137     | polijanci ZDS                  | 15,31    |
| 138     | polijanci ZTK                  | 15,31    |
| 139     | polijanci ZTK                  | 15,31    |
| 140     | funkcjonariusze SK+pok. okazan | 15,31    |
| 141     | funkcjonariusze SK             | 31,14    |
| 142     | komunikacja                    | 22,85    |
| 143     | dzielnicy                      | 28,41    |
| 144     | dzielnicy                      | 20,30    |
| 145     | kierownik RDZ                  | 14,70    |
| 146     | funkcjonariusze SK             | 16,28    |
| 147     | komunikacja                    | 14,05    |
| 148     | funkcjonariusze SK             | 16,58    |
| 149     | specjaliści PSP                | 21,29    |
| 150     | klatka schodowa                | 8,33     |
| 151     | naczelnik PSP                  | 15,58    |
| 152     | archiwum podręczne             | 3,73     |
| 153     | specjaliści PSP                | 16,58    |
| ŁĄCZNIE |                                | 604,60   |

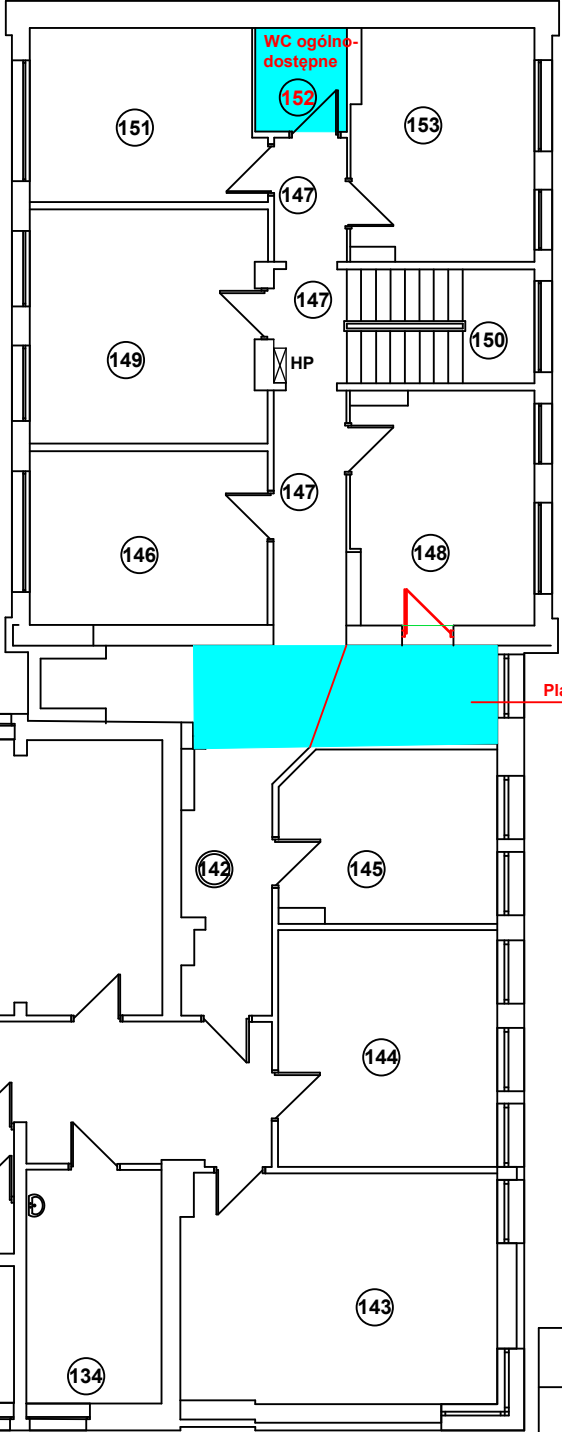

- Elementy do rozbiórki
  - Elementy nowoprojektowane
  - Obszar do przebudowy
- Wszystkie pomieszczenia higieniczno-sanitarne do modernizacji lub przebudowy

|                             |                                                                                        |                                                                             |             |
|-----------------------------|----------------------------------------------------------------------------------------|-----------------------------------------------------------------------------|-------------|
|                             |                                                                                        | Komenda Wojewódzka Policji w Bydgoszczy<br>ul. Kijowska 5, 85-703 Bydgoszcz |             |
| Planowany zakres przebudowy |                                                                                        |                                                                             |             |
| PROJEKTANT                  |                                                                                        |                                                                             |             |
| SPRAWDZAJĄCY                |                                                                                        |                                                                             |             |
| ADRES INWEST.               | Komenda Powiatowa Policji, 87-300 Brodnica,<br>ul.Zamkowa 13, dz. nr 142/3, obręb 0001 |                                                                             | 04.2026     |
| RZUT I PIĘTRO               |                                                                                        |                                                                             | SKALA 1:100 |
|                             |                                                                                        |                                                                             | NR RYS. 03  |

# I PIĘTRO