


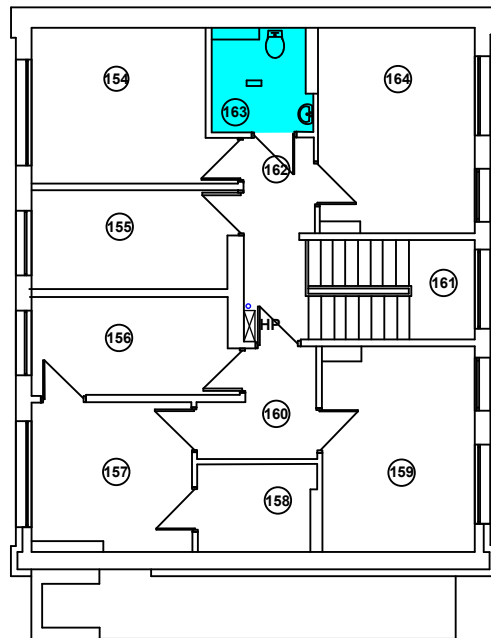

RZUT II PIĘTRO

- Elementy do rozbiórki
- Elementy nowoprojektowane
- Obszar do przebudowy

Wszystkie pomieszczenia higieniczno-sanitarne do modernizacji lub przebudowy

NR POM.	NAZWA POMIESZCZENIA	POW.(m2)
154	zespół kadr	14,57
155	radca prawny	10,24
156	pokój wydaw korespondencji	10,24
157	pok.prac. d/s inf. niejawnych	12,49
158	archiwum	5,25
159	sam.stan.inform.niejawnych	15,90
160	poczekalnia	5,42
161	klatka schodowa	11,57
162	komunikacja	3,53
163	wc	4,94
164	specjalista PSP	15,88
ŁĄCZNIE		110,03

		Komenda Wojewódzka Policji w Bydgoszczy ul. Kijowska 5 , 85-703 Bydgoszcz	
Planowany zakres przebudowy			
PROJEKTANT			
SPRAWDZAJĄCY			
ADRES INWEST	Komenda Powiatowa Policji, 87-300 Brodnica, ul.Zamkowa 13, dz. nr 142/3, obręb 0001		04.2026
RZUT II PIĘTRO			SKALA 1:100
			NR RYS. 04

II PIĘTRO