


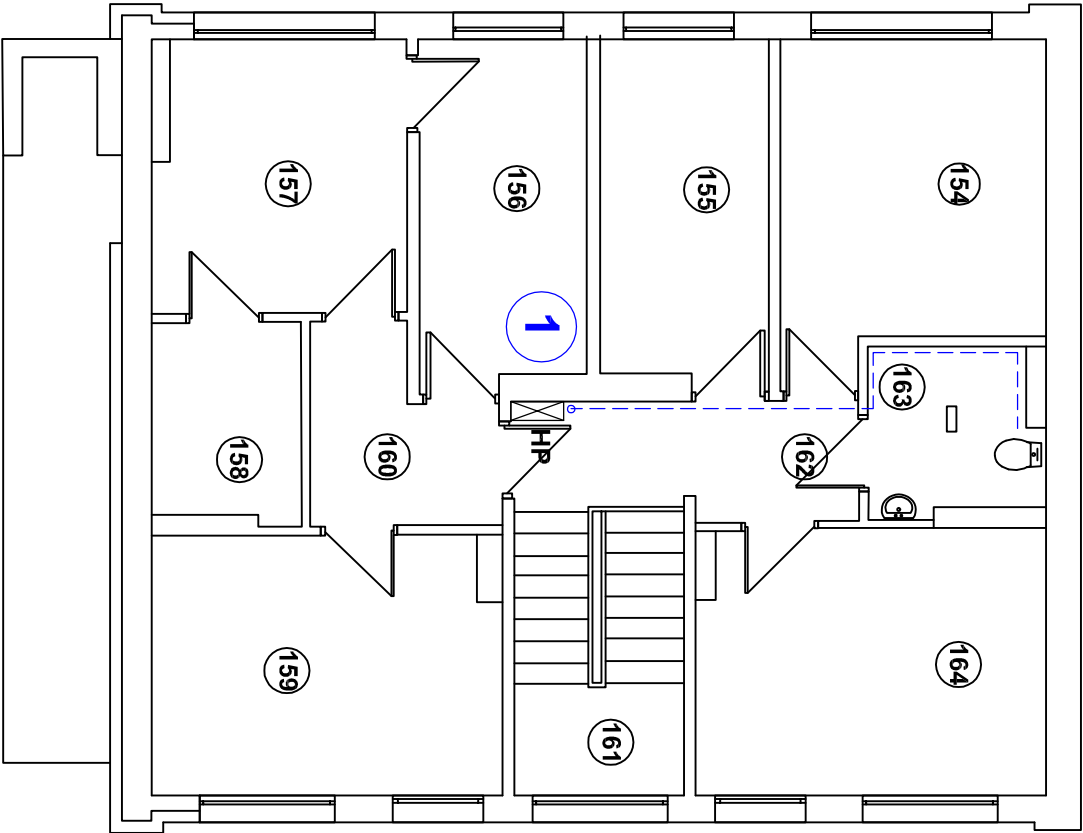

NR POM.	NAZWA POMIESZCZENIA	POW.[m2]
154	zespół kadr	14,57
155	radca prawny	10,24
156	pokoł wydaw.korespondencji	10,24
157	pok.prac. d/s inf. niejawnych	12,49
158	archiwum	5,25
159	sam.stan.inform.niejawnych	15,90
160	poczekalnia	5,42
161	Klatka schodowa	11,57
162	kommunikacja	3,53
163	wc	4,94
164	specjalista PSP	15,88
ŁĄCZNIE		110,03

OZNACZENIA :

— proj. przewody stalowe podwójnie ocynkowane

HP istn. hydrant dn25mm

— istn. przewody stalowe spinające instalację p.poż z ubikacją lub umywalką

1 pion wodociągowy p.poż (nr)

RZUT II PIĘTRO

Firma Usług Projektowych PROMER ul. Bartkiewiczowy 91/8, 87-100 Toruń	Komenda Wojewódzka Policji w Bydgoszczy ul. Kijowska 5, 85-703 Bydgoszcz
---	---

PROJEKT TECHNICZNY
PRZEBUDOWY INSTALACJI WODOCIĄGOWEJ
-ROZDZIAŁ NA BYTOWĄ I P.POŻAROWĄ

PROJEKTANT	mgr inż. Ewa Ślusarkiewicz Upr.UAN-V/8346/1487/O/86-7	Specjalność	
SPRAWIZUJĄCY	mgr inż. Barbara Tesarz Upr. UAN-V/8346/287/O/87	Specjalność	
ADRES INWEST.	Komenda Powiatowa Policji, 87-300 Brodnica, ul.Zamkowa 13, dz. nr 142/3, obręb 0001	P.T	07.2023

RZUT II PIĘTRO INSTALACJA P.POŻ		SKALA 1:100
		NR RYS. 04