


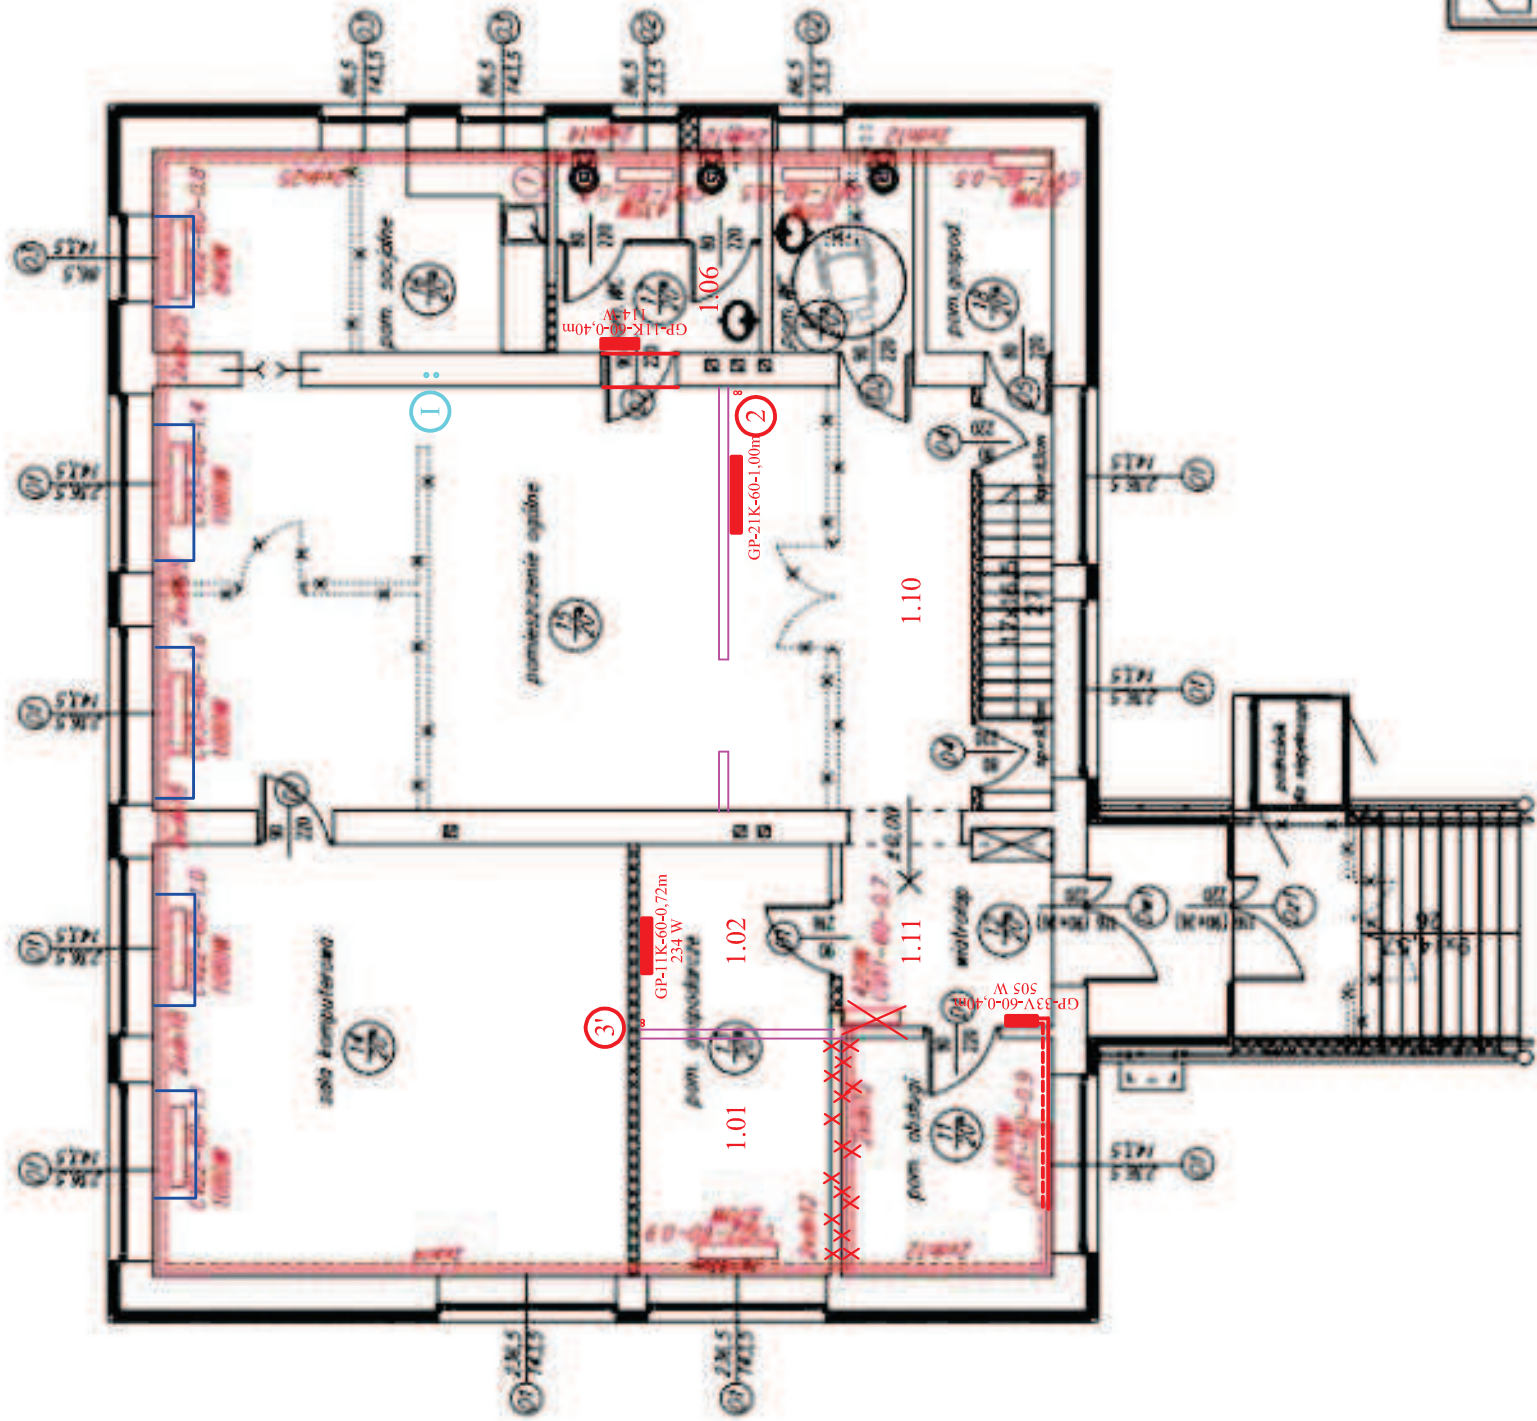

UWAGA!

W pomieszczeniach zajęć wykonać
azurowe osłony na grzejniki

S/08

ARCHITEKTURA – USŁUGI PROJEKTOWE A.GROBEL 24-100 Puławy ul. Grabskiego 7A tel. 792535842		tytuł rysunku RZUT PARTERU	
BUDYNEK UŻYTECZNOŚCI PUBLICZNEJ – WOLNOSTOJACY		nazwa obiektu	
MODERNIZACJA BUDYNKU ŚWIECICY ŚRODOWISKOWEJ W DEBLINIE		INSTALACJA CO	
biuro inwestycji Deblin, gm. Deblin, pow. Ryki dz.nr 1328/1 ; UL.1-ego MAJA 160		skala :	1:100
projektant mgr inż. Elżbieta Zyguła upr.nr 1899/Az/N2		podpis :	
opracowanie mgr inż. Agnieszka Gajewska upr.nr LUB/0178/PS05/10		data :	
inwestor Urząd Miasta Deblin ul. Rynek 12 ,08-530 Deblin		data :	08.2016
		strona :	4

60/5