



PRZEKRÓJ TYPOWY – ODCINKI PROSTE I NA ŁUKACH
KM 0+178 – 0+298 oraz 0+488 – 0+888

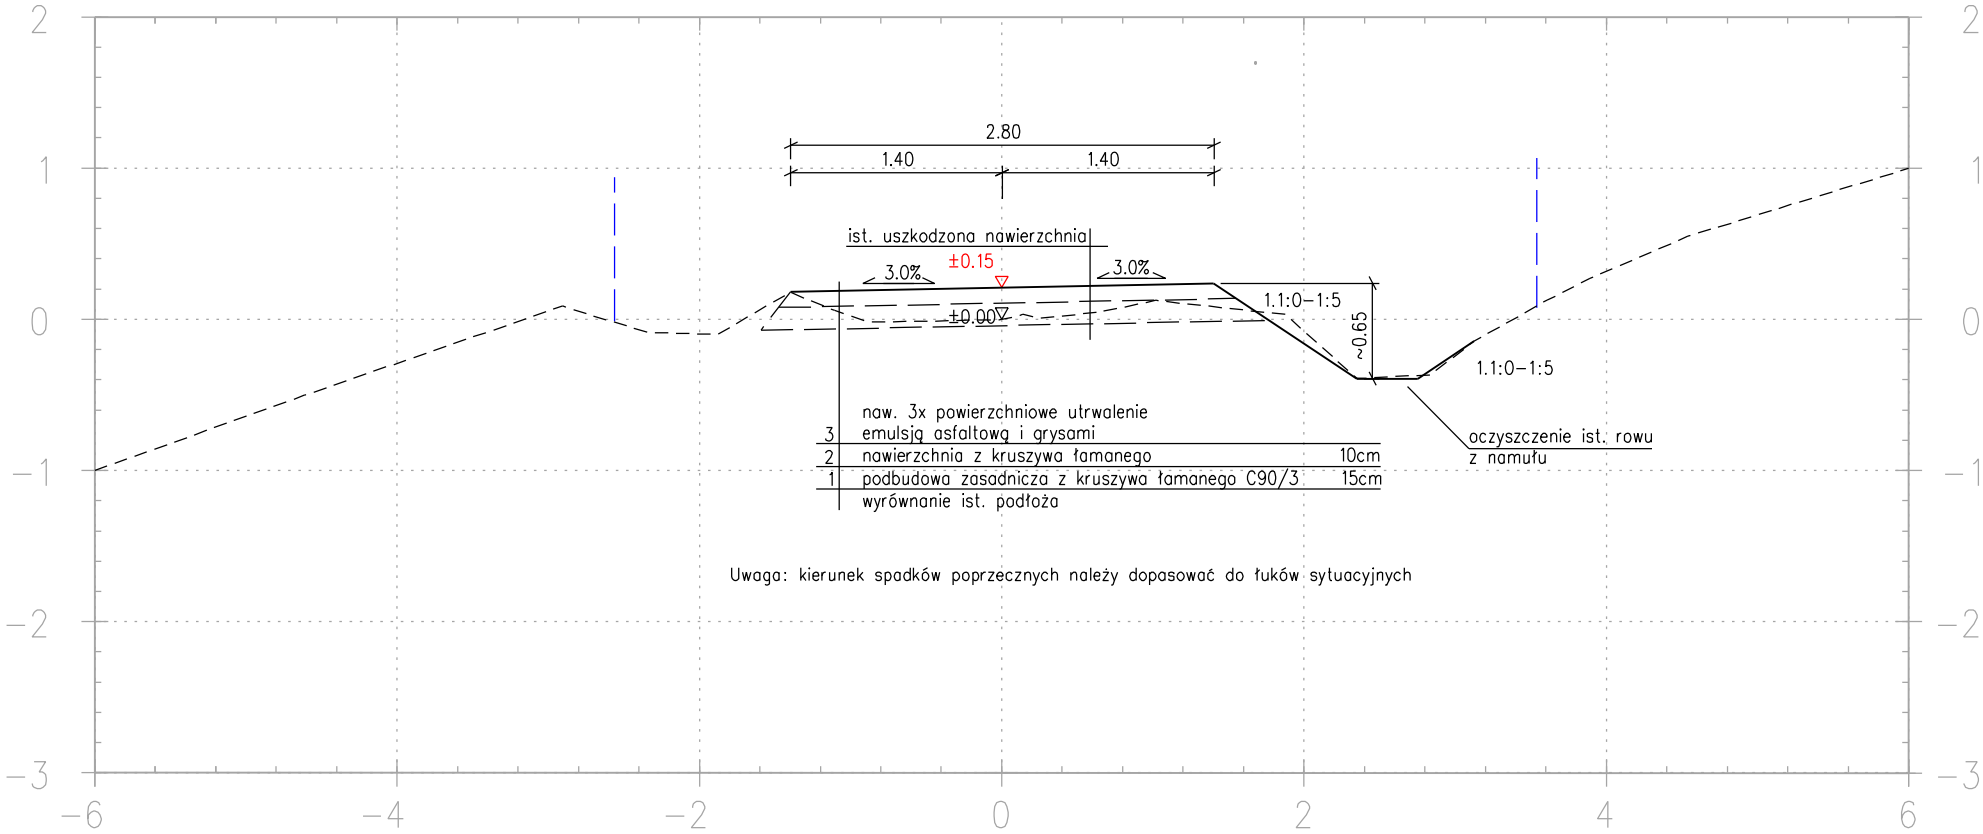

- LEGENDA:
- ist. teren
 - proj. nawierzchnia
 - — — — granice działek

PRZEKRÓJ TYPOWY – ODCINKI PROSTE I NA ŁUKACH
KM 0+298 – 0+488

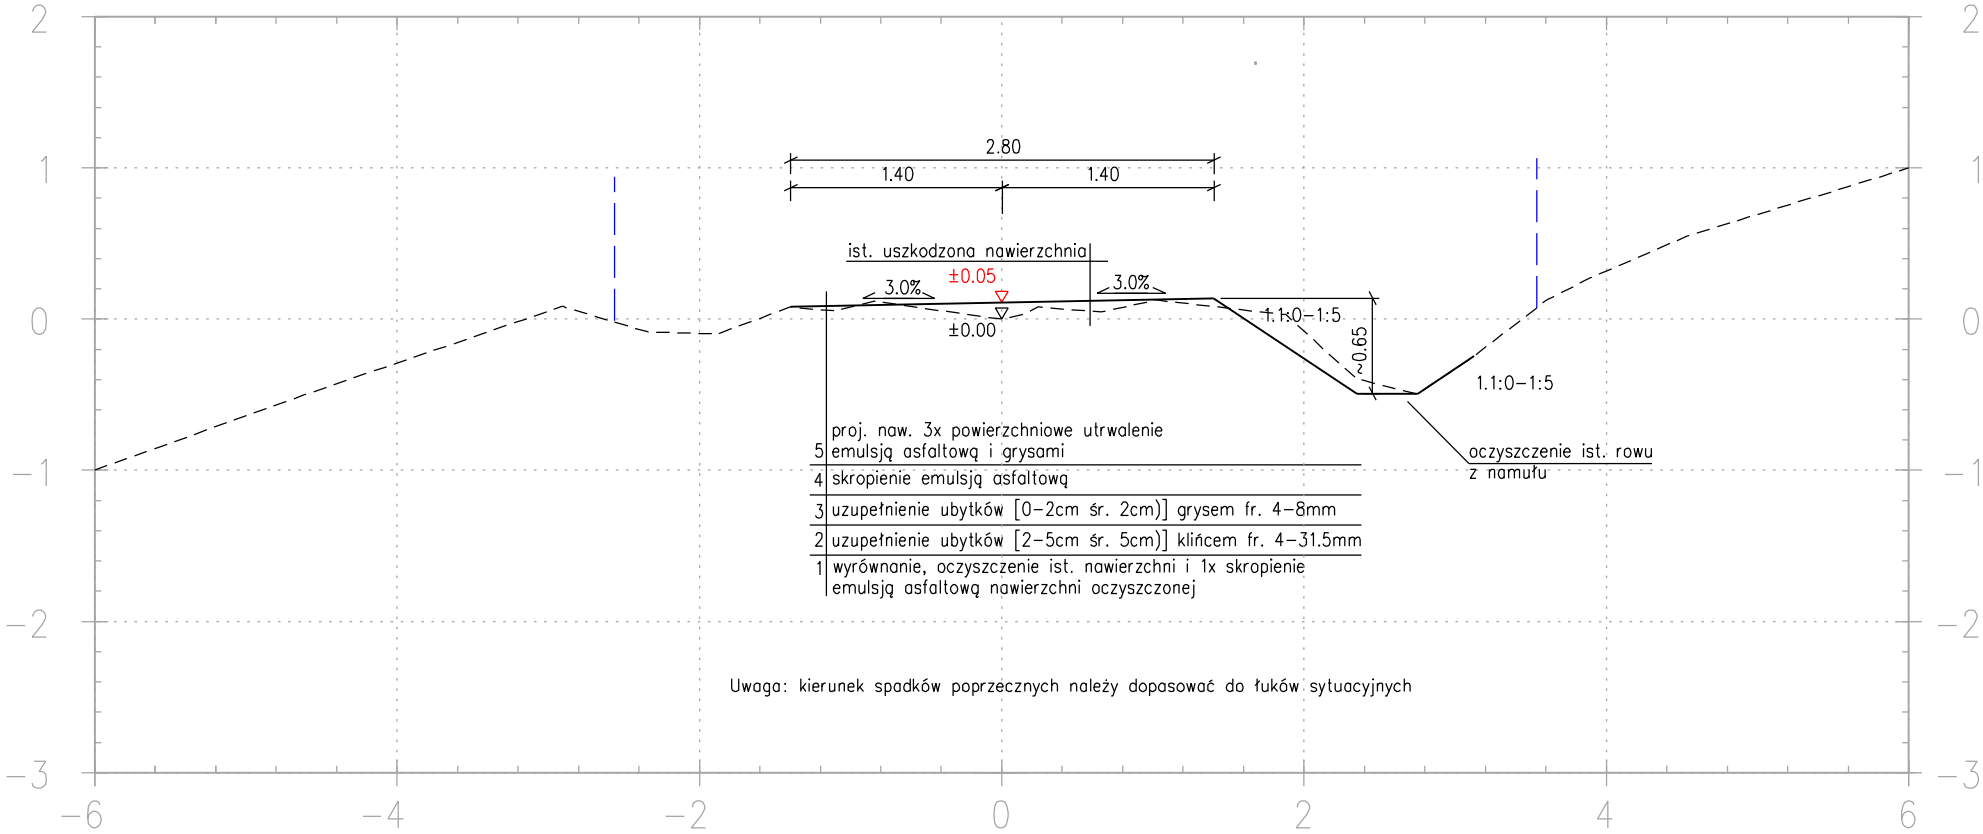

bid		Biuro Inżynierii Drogowej 38-500 Sanok, ul. Sienkiewicza 1, plł	
Inwestor:		Gmina Jaśłiska, Jaśłiska 171, 38-485 Jaśłiska	
Nazwa obiektu:		Przebudowa drogi gminnej wewnętrznej nr ewid. 397, 422, 492 w miejscowości Posada Jaśłiska	
Projektant: (br. drogowa)	mgr inż. Wojciech Radwański nr upr.: 37/2003	Podpis	Skala: 1:50
			Data: 07.2026
Opracował: (br. drogowa)	inż. Radostaw Głuszkiewicz	Podpis	Numer rysunku: 2
Nazwa rysunku:	PRZEKRÓJ TYPOWY		
Wszelkie prawa zastrzeżone włącznie z prawem reprodukcji lub udostępniania osobom trzecim tego rysunku lub jego części bez wyraźnego upoważnienia BID WR			