

OZNACZENIA:

AW2  Oprawa awaryjna nt zgodnie z załączonymi do PT wytycznym


AW1  Oprawa awaryjna pt zgodnie z załączonymi do PT wytycznym


AWZ  Oprawa awaryjna zewnętrzna zgodnie z załączonymi do PT wytycznym

M1  "M1" oprawa LED z czujnikiem PIR montaż wstropie podwieszonym zgodnie z załączonymi do PT wytycznymi

M2  "M2" oprawa LED z czujnikiem PIR montaż n/t zgodnie z załączonymi do PT wytycznymi

 Eypust 3 faz.-zgodnie ze schematem zasilania

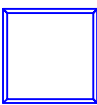 Istniejące oprawy w stropie podwieszonym

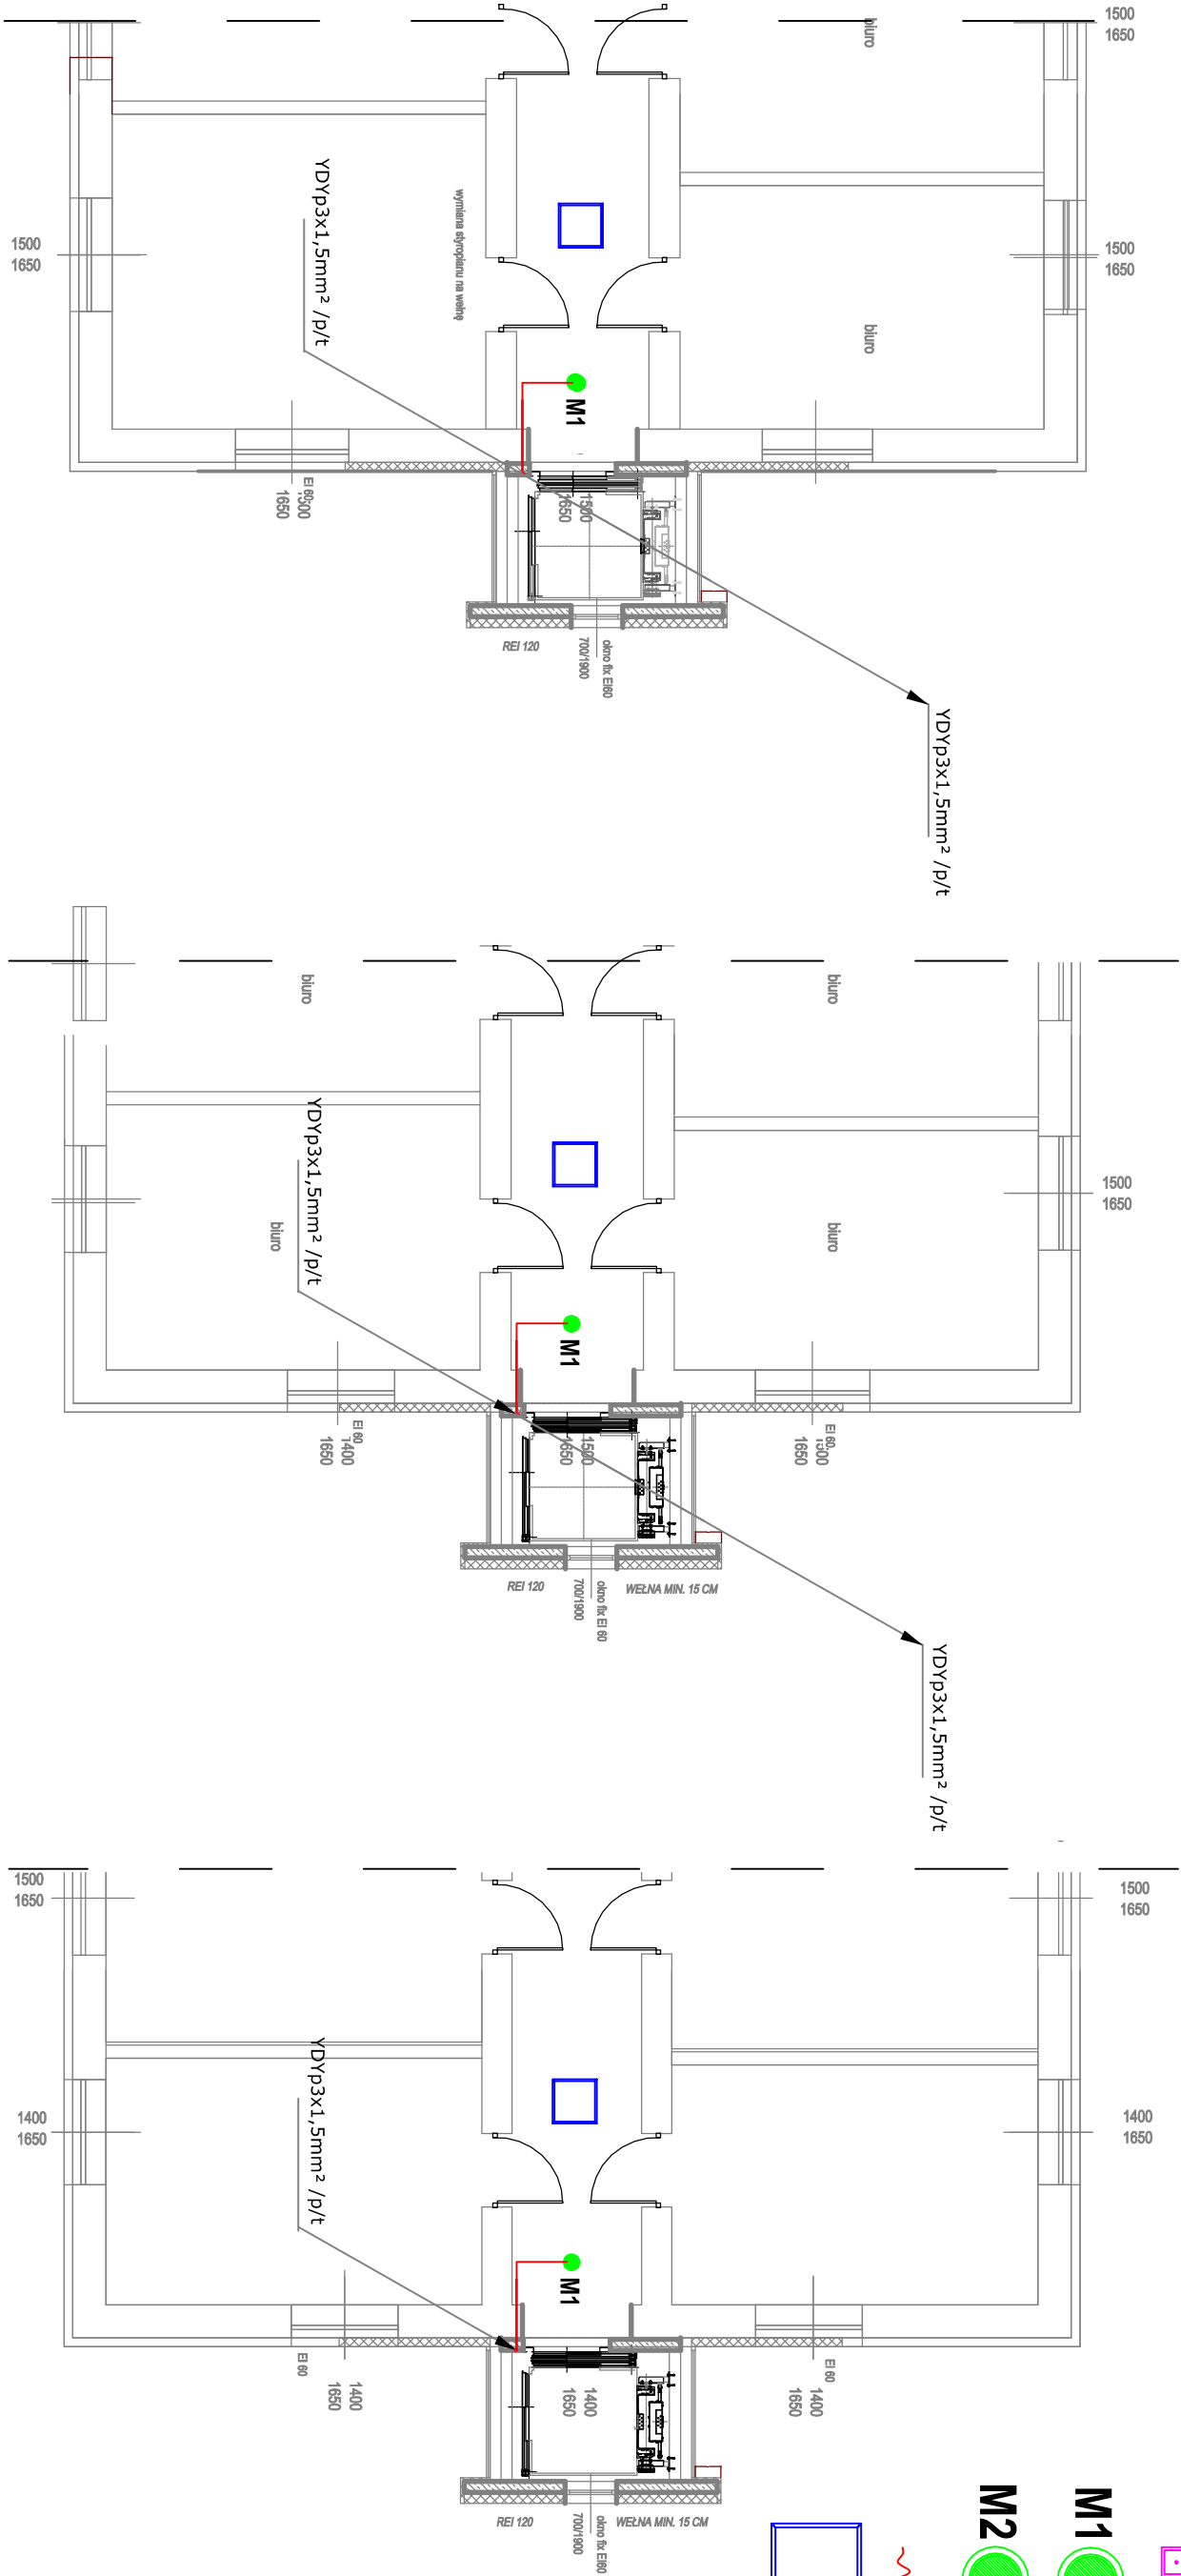

PROJEKT TECHNICZNY - cz.elektryczna			
Rozbudowa budynku administracyjnego o windę wraz z jego przebudową			
Investor:	Miasto Kolno		
Adres inwestycji:	18-500 Kolno ul. Wojska Polskiego 20		
Nazwa rys.:	ul. Wojska Polskiego 20, 18-500 Kolno		
Rzut frag.I.II.II kondygnacji - inst. elektryczne			Podpis:
mgr inż. PIOTR CIOTROWSKI nr upr. WAM/0050/POOE/08 spec. instalacyjna w zakresie sieć, instal. i urządzeń elektr. i elektroenergetycznych			
Branża:	ELEKTRYCZNA	Data:	XI 2025
Skala:	1:100	Strona nr:	
			Rys. nr E3