


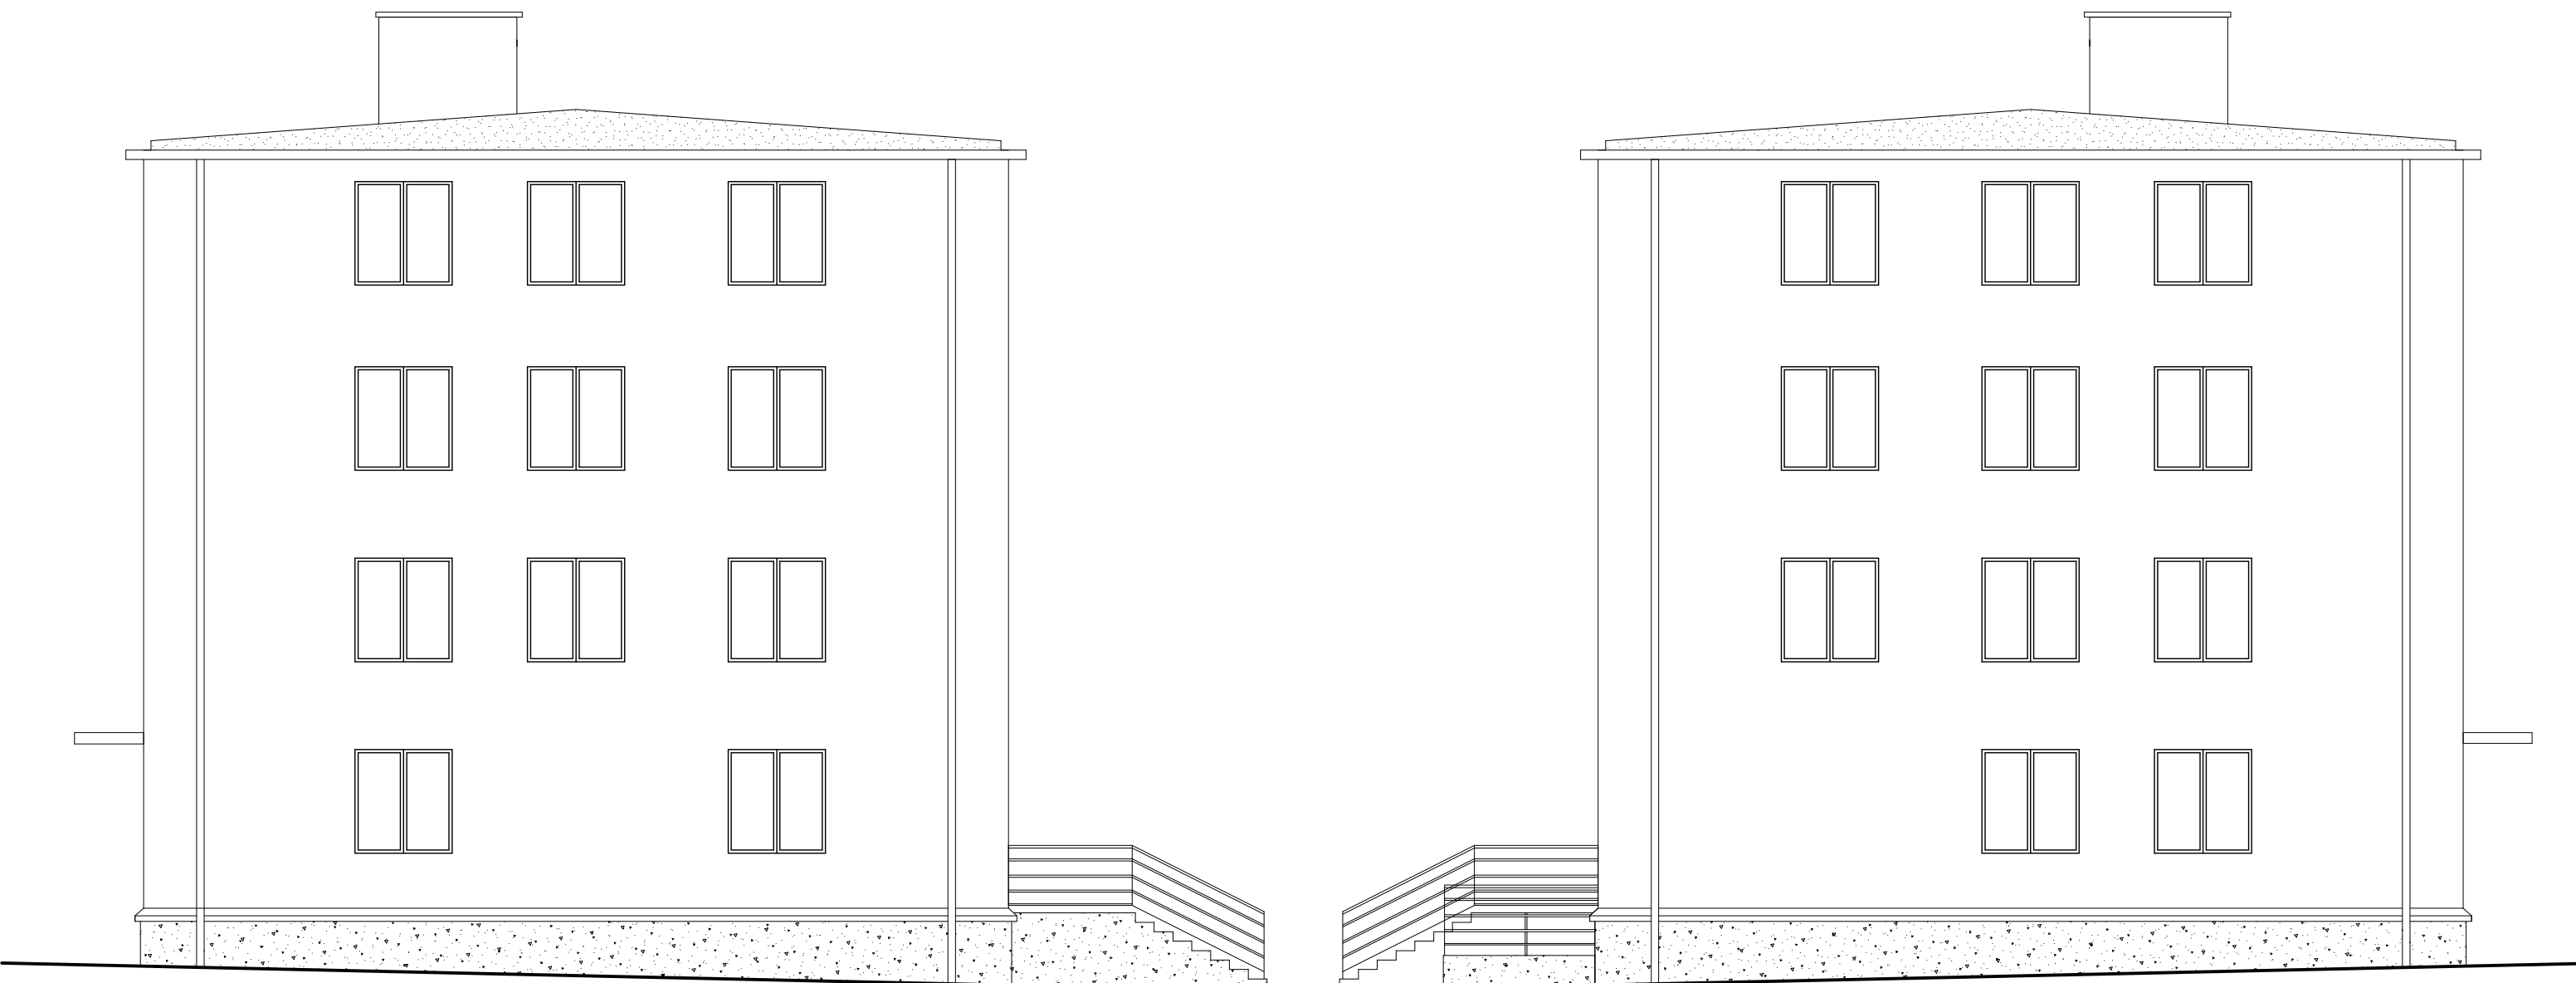

ELEWACJA PÓŁNOCNO-ZACHODNIA

ELEWACJA POŁUDNIOWO-WSCHODNIA

ELEWACJA PÓŁ.-ZACH. I POŁUD.-WSCH. - INWENTARYZACJA		
Dziekt: Budynek administracyjny		Nr str.
Adres: ul. Wajsko Polskiego 20. 18-500 Kalno		
Nr geod. 1645/1 i 1645/2	Data	Podpis
Projektant: mgr inż. arch. Marek Orzechowski Nr upr. 15/PDOKK/2012 w specjalności architektonicznej	22-10-2025 r.	