


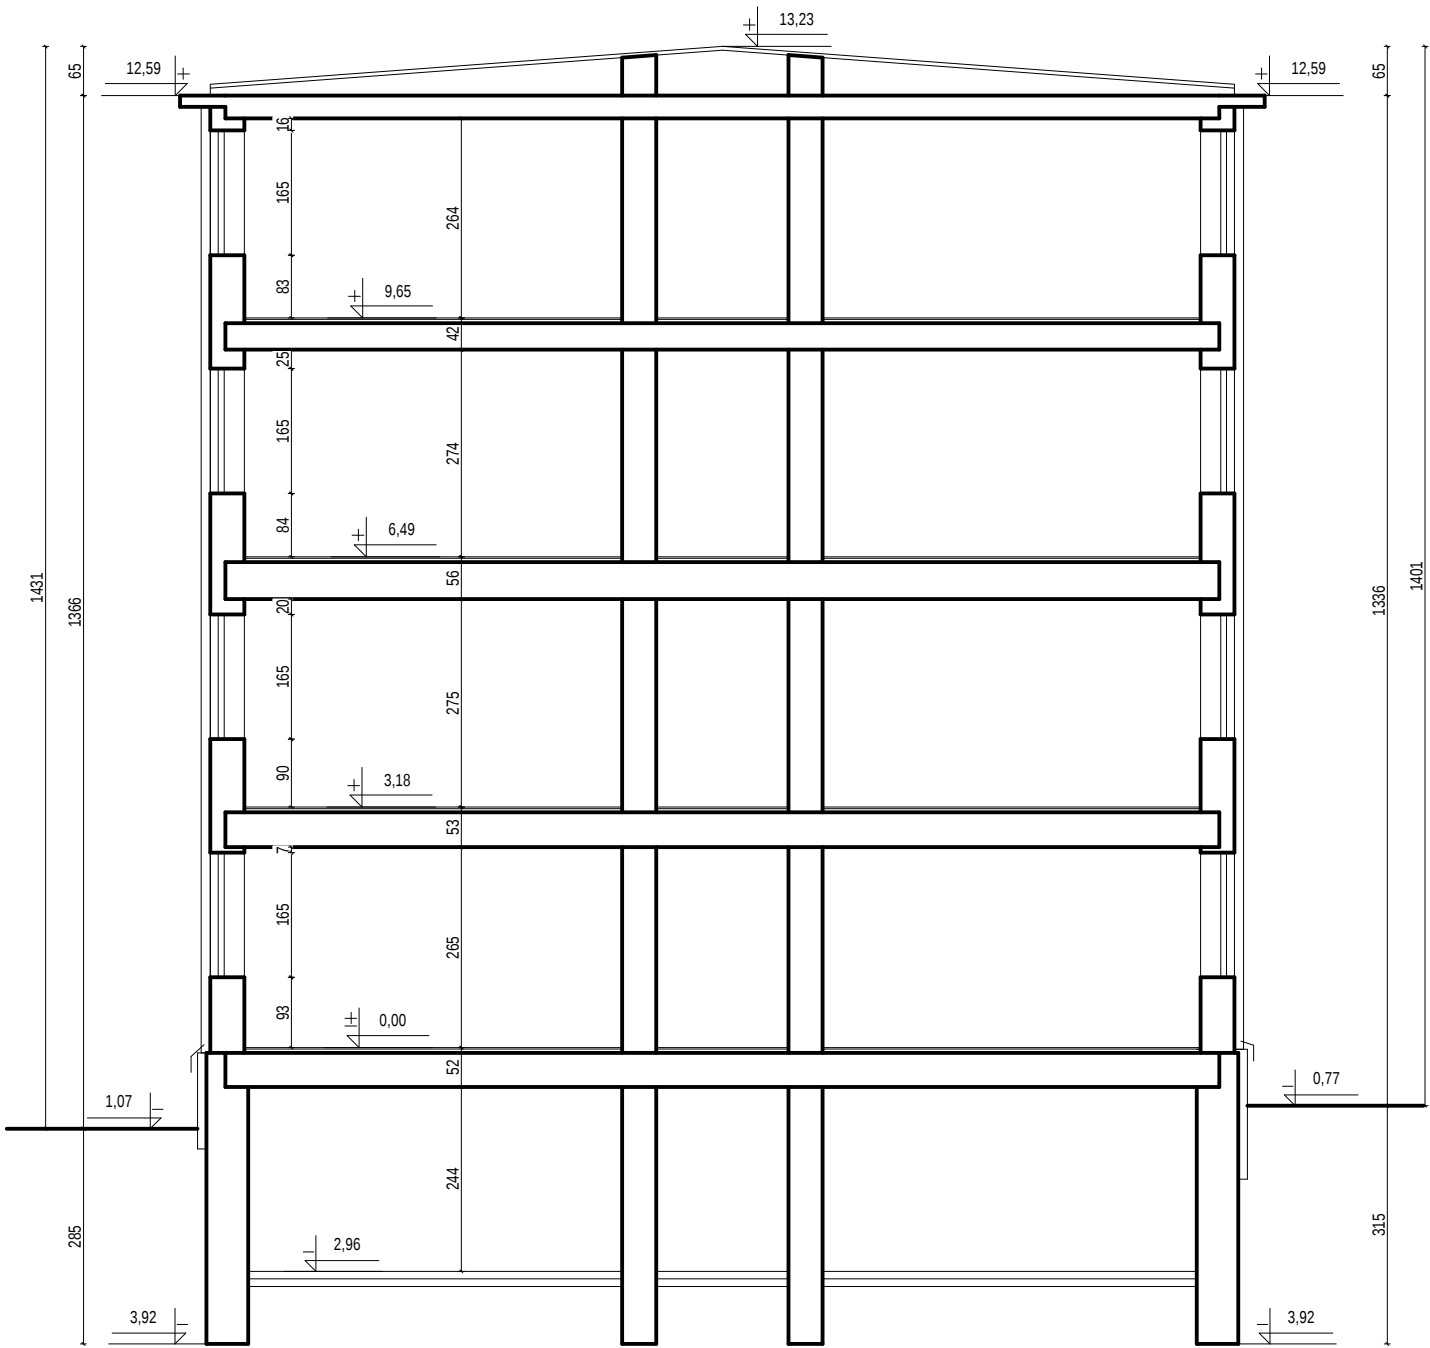

PRZEKRÓJ A-A 1:100 - INWENT. - SZKIC			
Dziekt: Budynek administracyjny			Nr str.
Adres: ul. Wojska Polskiego 20. 18-500 Kolno			
Nr geod. 1645/1 i 1645/2		Data	Pocpis
Projektant: mgr inz. arch. Marek Orzechowski Nr upr. 15/PDOKK/2012 w specjalności architektonicznej		22-10-2025 r.	