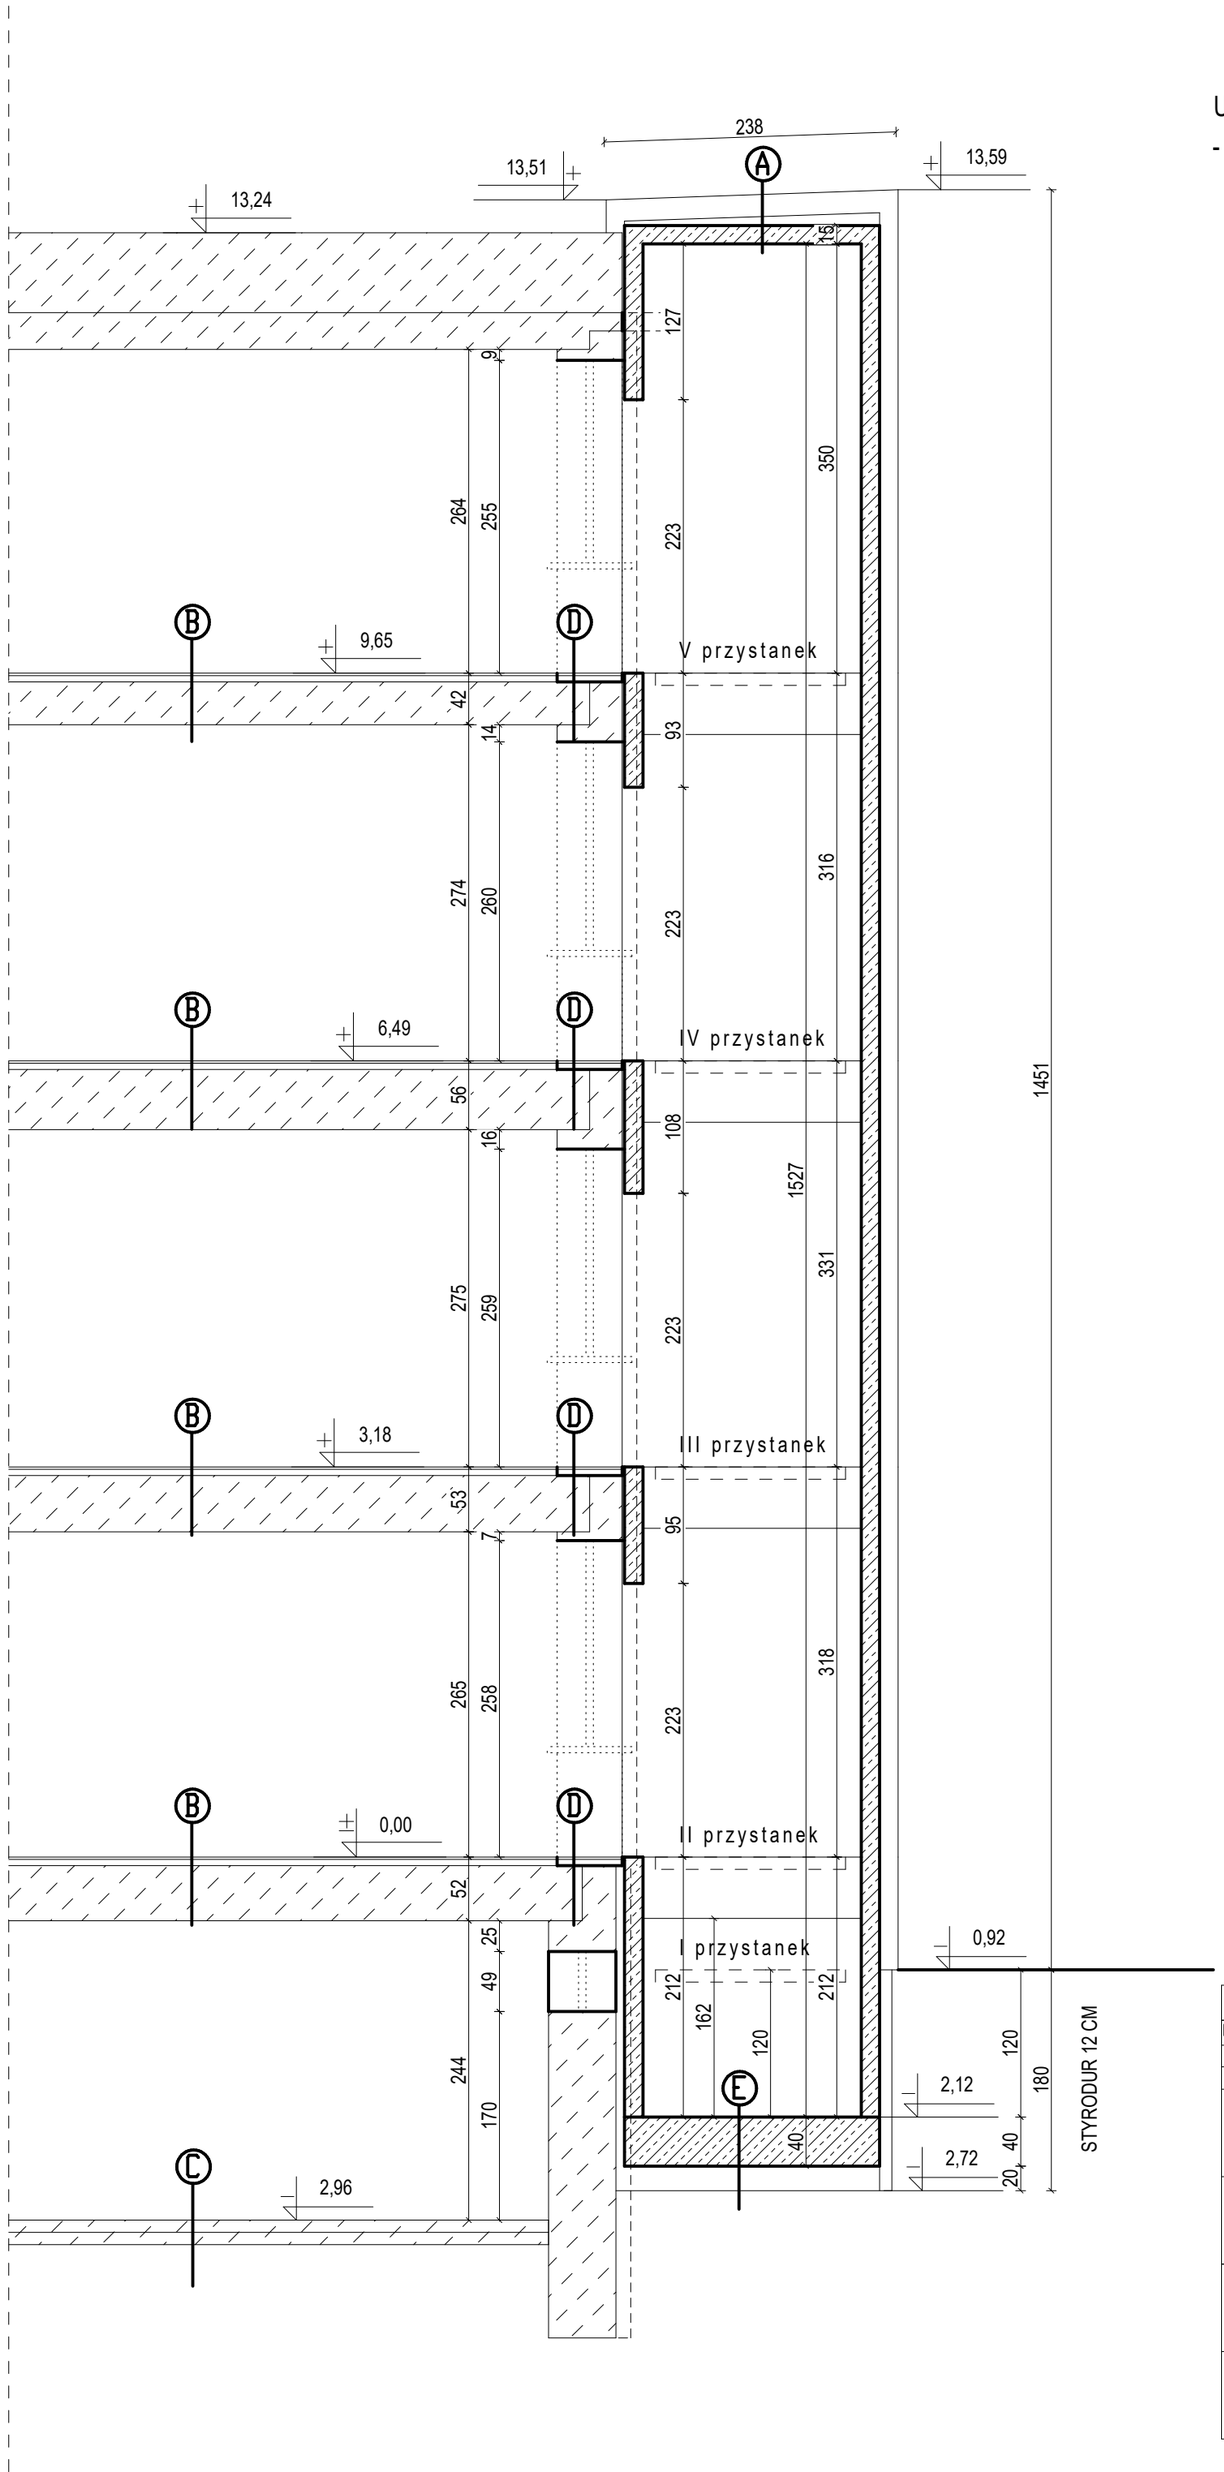

Uwagi:

- wielkość szybu i otworów drzwiowych windy dostosować do wybranego dźwigu

A
- PAPA TERMOZGRZEWALNA WIERZCHNIEGO KRYCIA
- PAPA TERMOZGRZEWALNA PODKŁADOWA
- WEŁNA MINERALNA 18 CM
- POSADZKA CEMENTOWA 4-8 CM
- FOLIA IZOLACYJNA
- PŁYTA ŻELBETOWA GR. 15 CM

B
- ISTNIEJACA TERAKOTA
- ISTNIEJACE WARSTWY

C
- ISTNIEJACE WARSTWY

D
- TERAKOTA
- POS. CEMENTOWA 5 CM
- FOLIA IZOLACYJNA
- STAN ISTNIEJĄCY
- TYNK CEM.-WAP. GIPSOWANY

E
- PŁYTA FUNDAMENTOWA 40 CM
- POSPÓŁKA UBITA 20 CM

F
- SZKŁO HARTOWANE GR. 10 MM NA KONSTRUKCJI STALOWEJ ZE STALI NIERDZEWNEJ

G
- KOSTKA BRUKOWA 8 CM
- PODSYPKA PIASKOWO - CEM. 10 CM
- PODBUDOWA Z KRUSZYWA 10 CM

PRZEKRÓJ A-A 1:50 - PROJEKT		
Obiekt: Budynek administracyjny		Nr str.
Adres: ul. Wojska Polskiego 20, 18-500 Kolno		
Nr geod. 1645/1 i 1645/2	Data	Podpis
Projektant: mgr inż. arch. Marek Orzechowski Nr upr. 15/PDOKK/2012 w specjalności architektonicznej	22-10-2025 r.	
Projektant: mgr inż. Konrad Szlegier Nr upr. PDL/0003/PDOK/08 w specjalności konstrukcyjnej	22-10-2025 r.	
Sprawdził: mgr inż.arch. Anna Antoniuk-Duda Nr upr. LOM 25 w specjalności architektonicznej	22-10-2025 r.	
Sprawdził: mgr inż. Marta Ewa Cwalina Nr upr. LOM - 57 w specjalności konstrukcyjnej	22-10-2025 r.	