


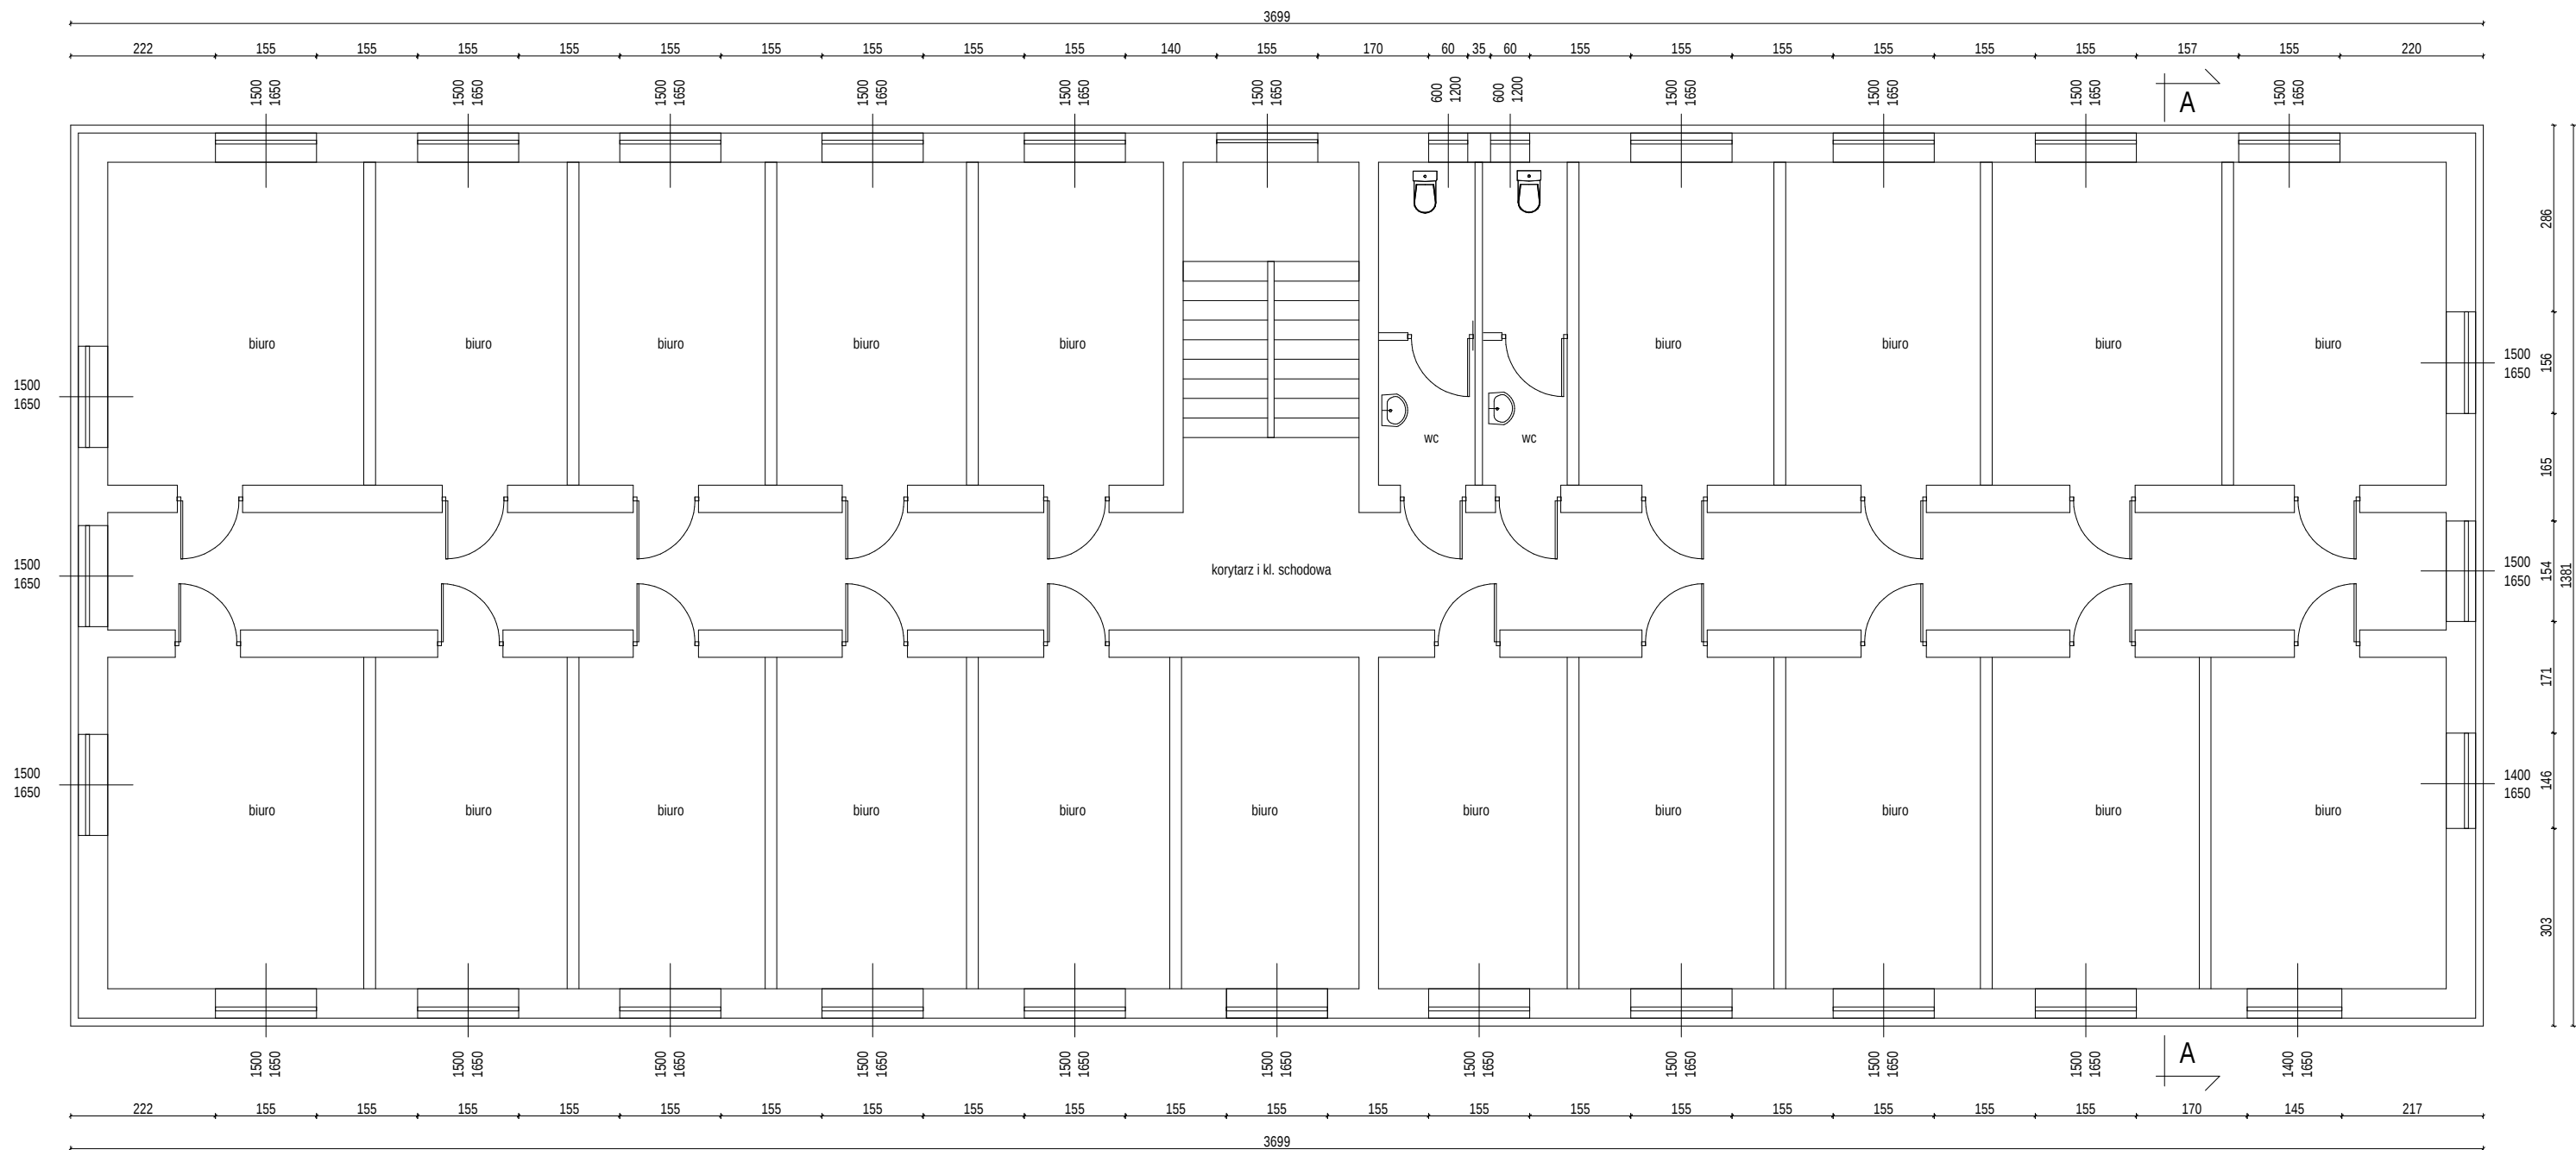

RZUT II KONDYGNACJI 1:100-INWENT.-SZKIC		
Objekt: Budynek administracyjny		Nr str.
Adres: ul. Wojska Polskiego 20, 18-500 Kolno		
Nr geod. 1645/1 i 1645/2	Data	Podpis
Projektant: mgr inż. arch. Marek Drzechowski Nr upr. 15/PDOK/2012 w specjalności architektonicznej	22-10-2025 r.	