


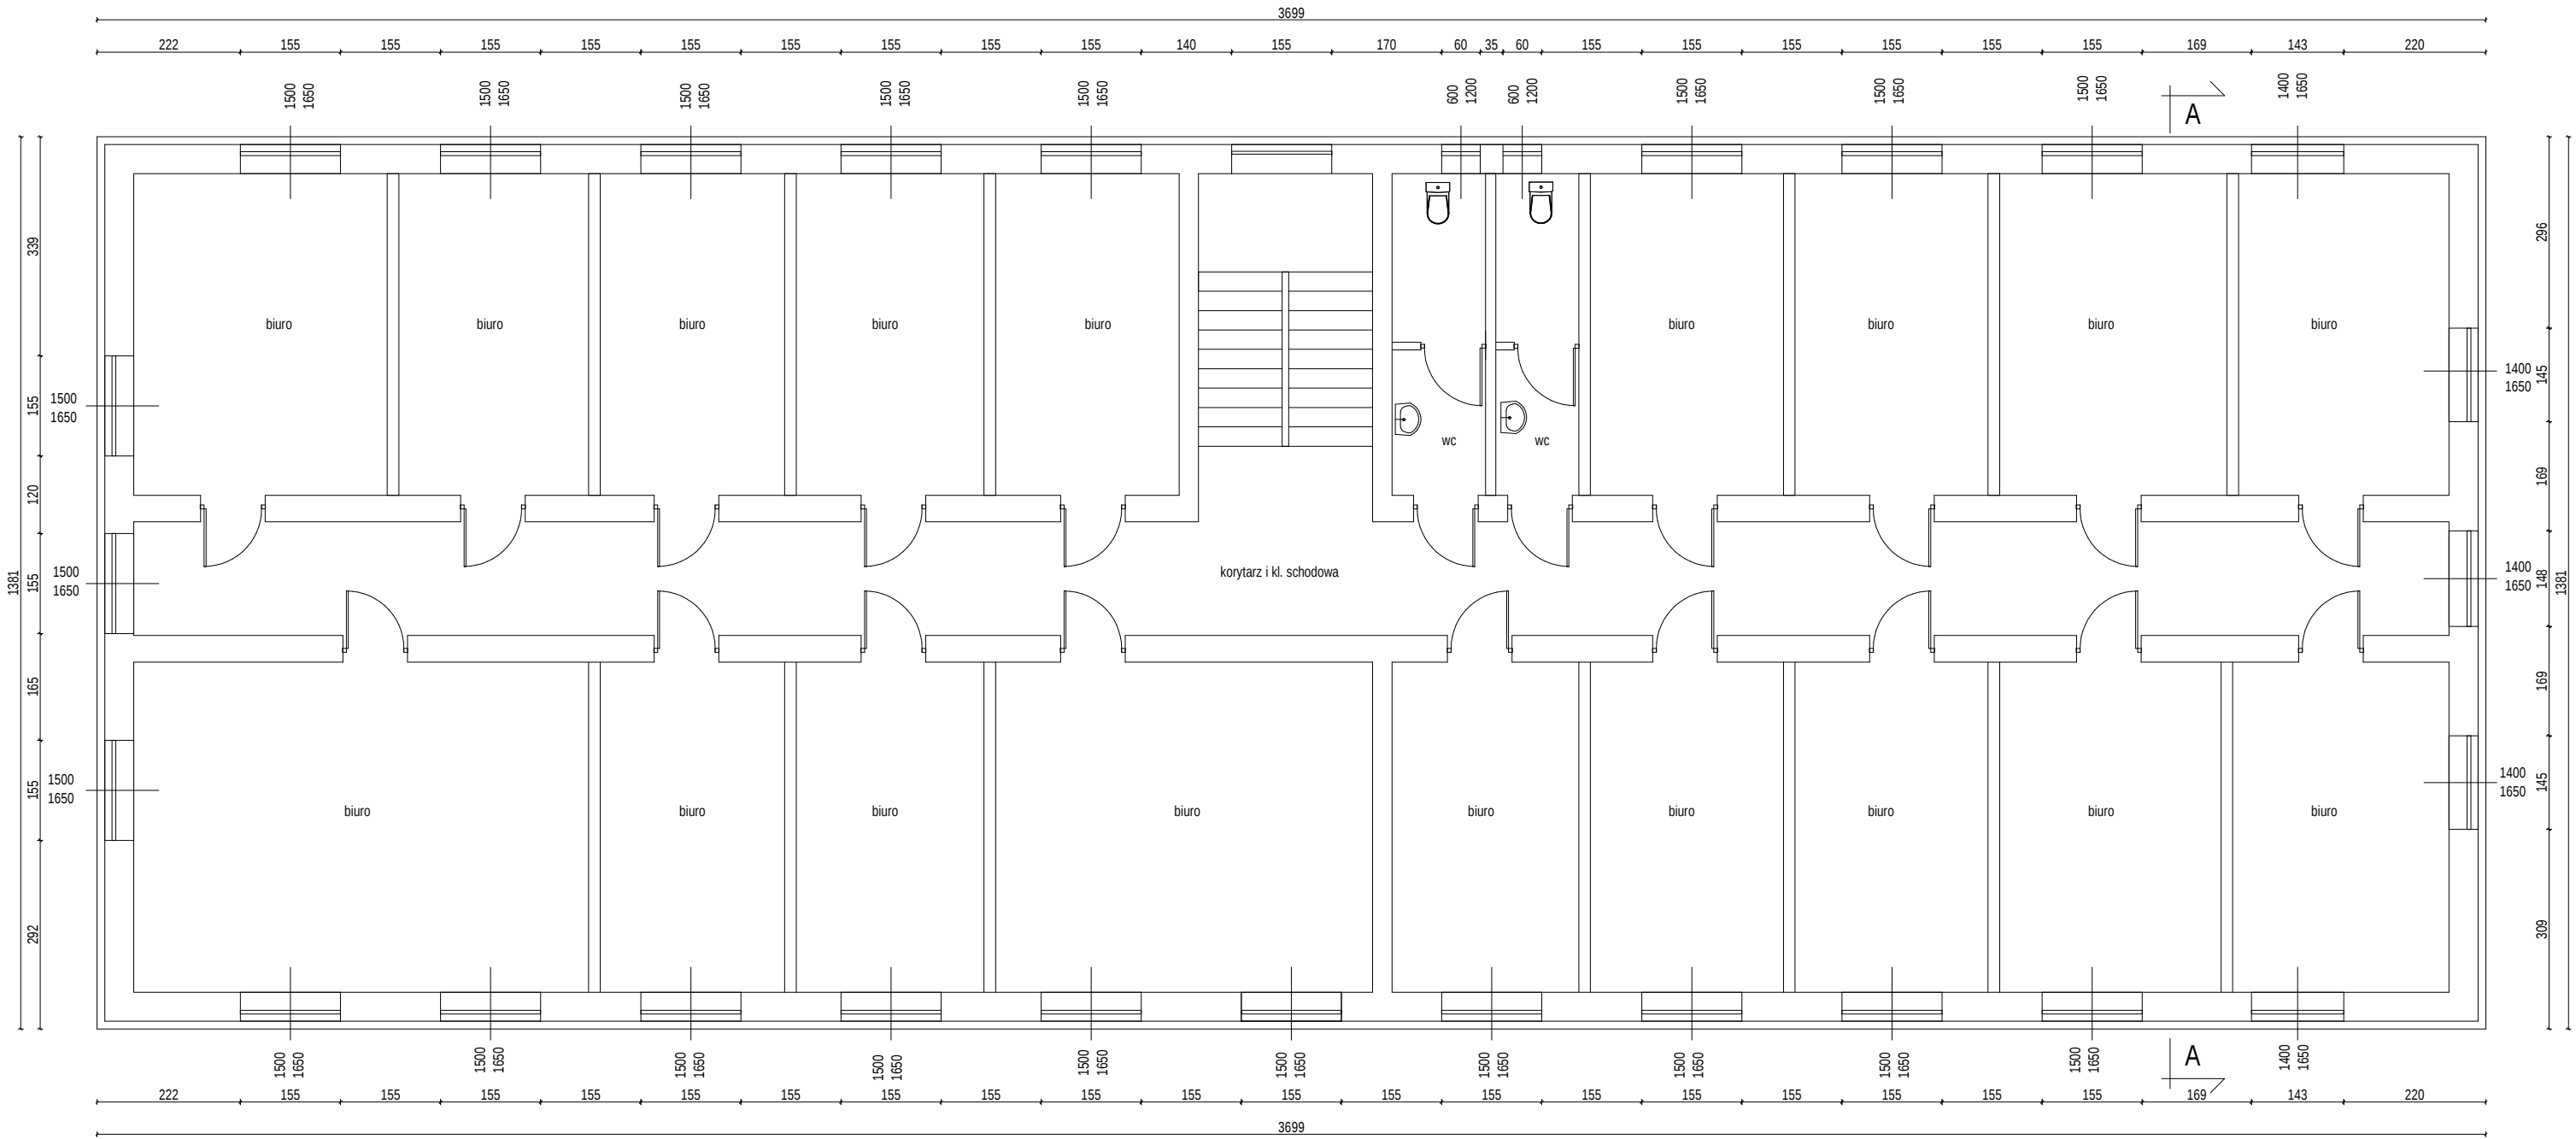

| RZUT III KONDYGNACJI 1:100-INWENT.-SZKIC                                                                  |  |               |         |
|---|--|---------------|---------|
| Objekt: Budynek administracyjny                                                                           |  |               | Nr str. |
| Adres: ul. Wojska Polskiego 20, 18-500 Kolno                                                              |  |               |         |
| Nr geod. 1645/1 i 1645/2                                                                                  |  | Data          | Podpis  |
| Projektant: mgr inż. arch. Marek Orzechowski<br>Nr upr. 15/PDOKK/2012<br>w specjalności architektonicznej |  | 22-10-2025 r. |         |