

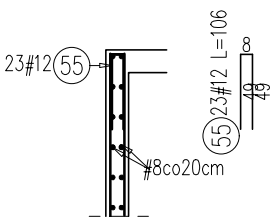
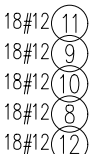
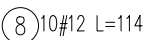


## PRZEKRÓJ SZYBU 4-4

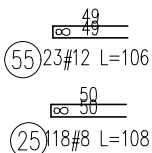

## WIDOK ŚCIANY WA

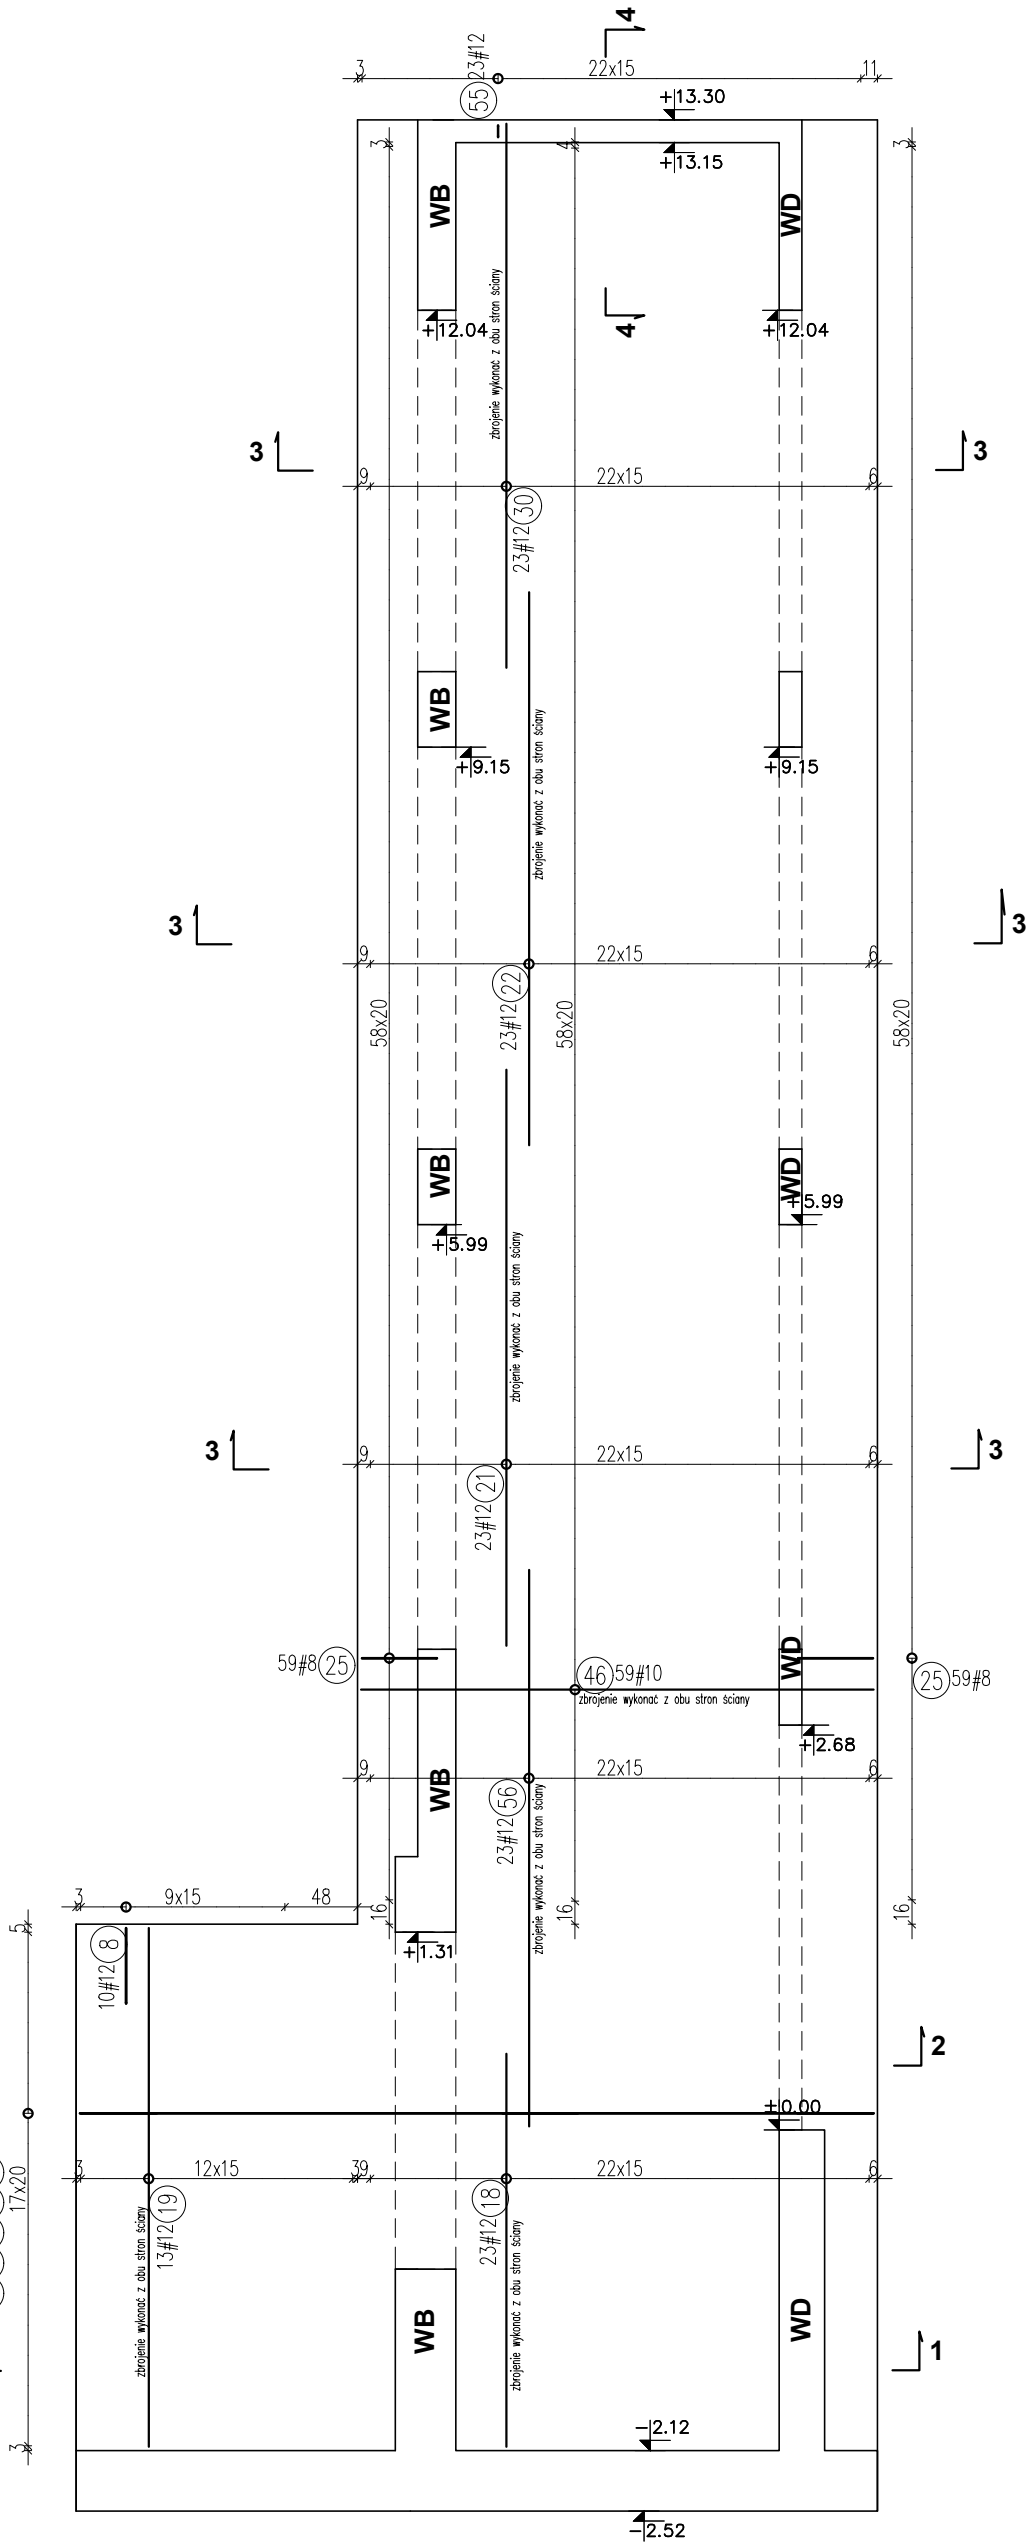

|             |                                                      |                    |  |
|-------------|------------------------------------------------------|--------------------|--|
| OBIEKT      | BUDYNEK ADMINISTRACYJNY                              |                    |  |
| ADRES       | Kolno, ul. Wojska Polskiego 20                       |                    |  |
| TEMAT       | PROJEKT TECHNICZNY                                   | DATA<br>22.10.2025 |  |
| RYSUJEK     | ZBROJENIE SZYBU WINDOWEGO<br>ŚCIANA WA               | SIŁKA              |  |
| PROJEKTANT  | mgr inż. Konrad Szlagier<br>Nr. upr. PDL0003/P00K/08 |                    |  |
| SPRAZDAJĄCY | mgr inż. Maria Ewa Gwalińska<br>Nr. upr. LOM-57      | NR RYS<br>K-2      |  |