





PRZĘKRÓJ SZYBU 5-5

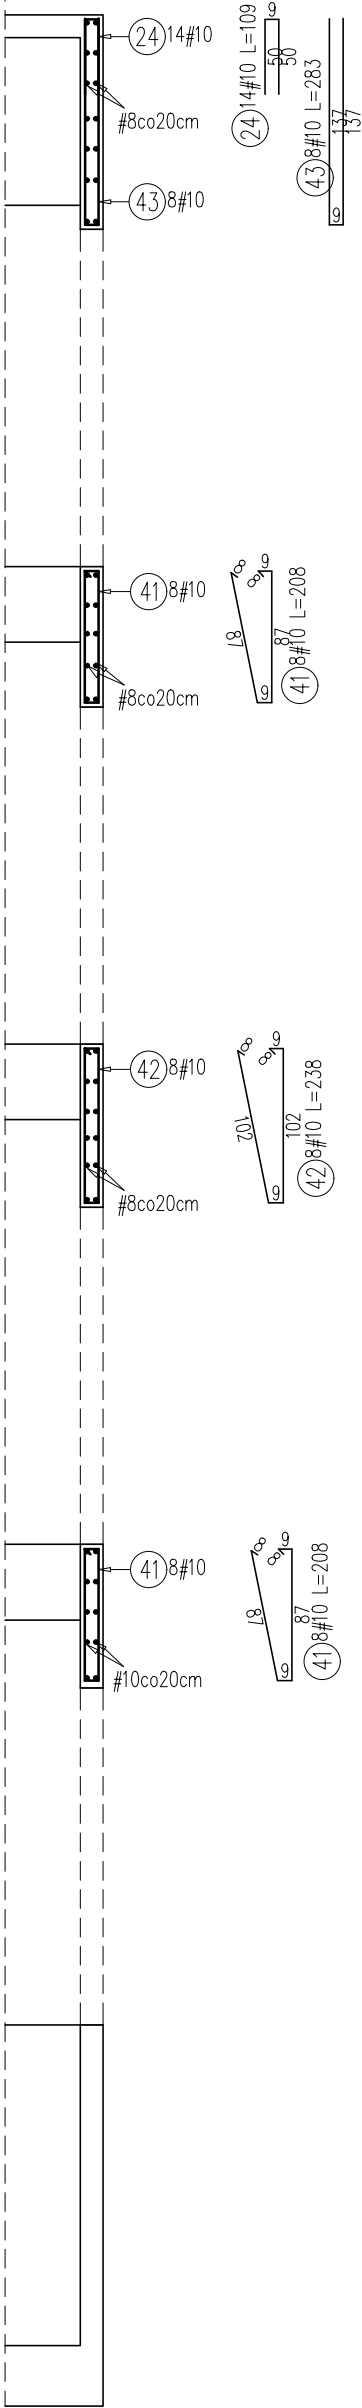

WIDOK ŚCIANY WC

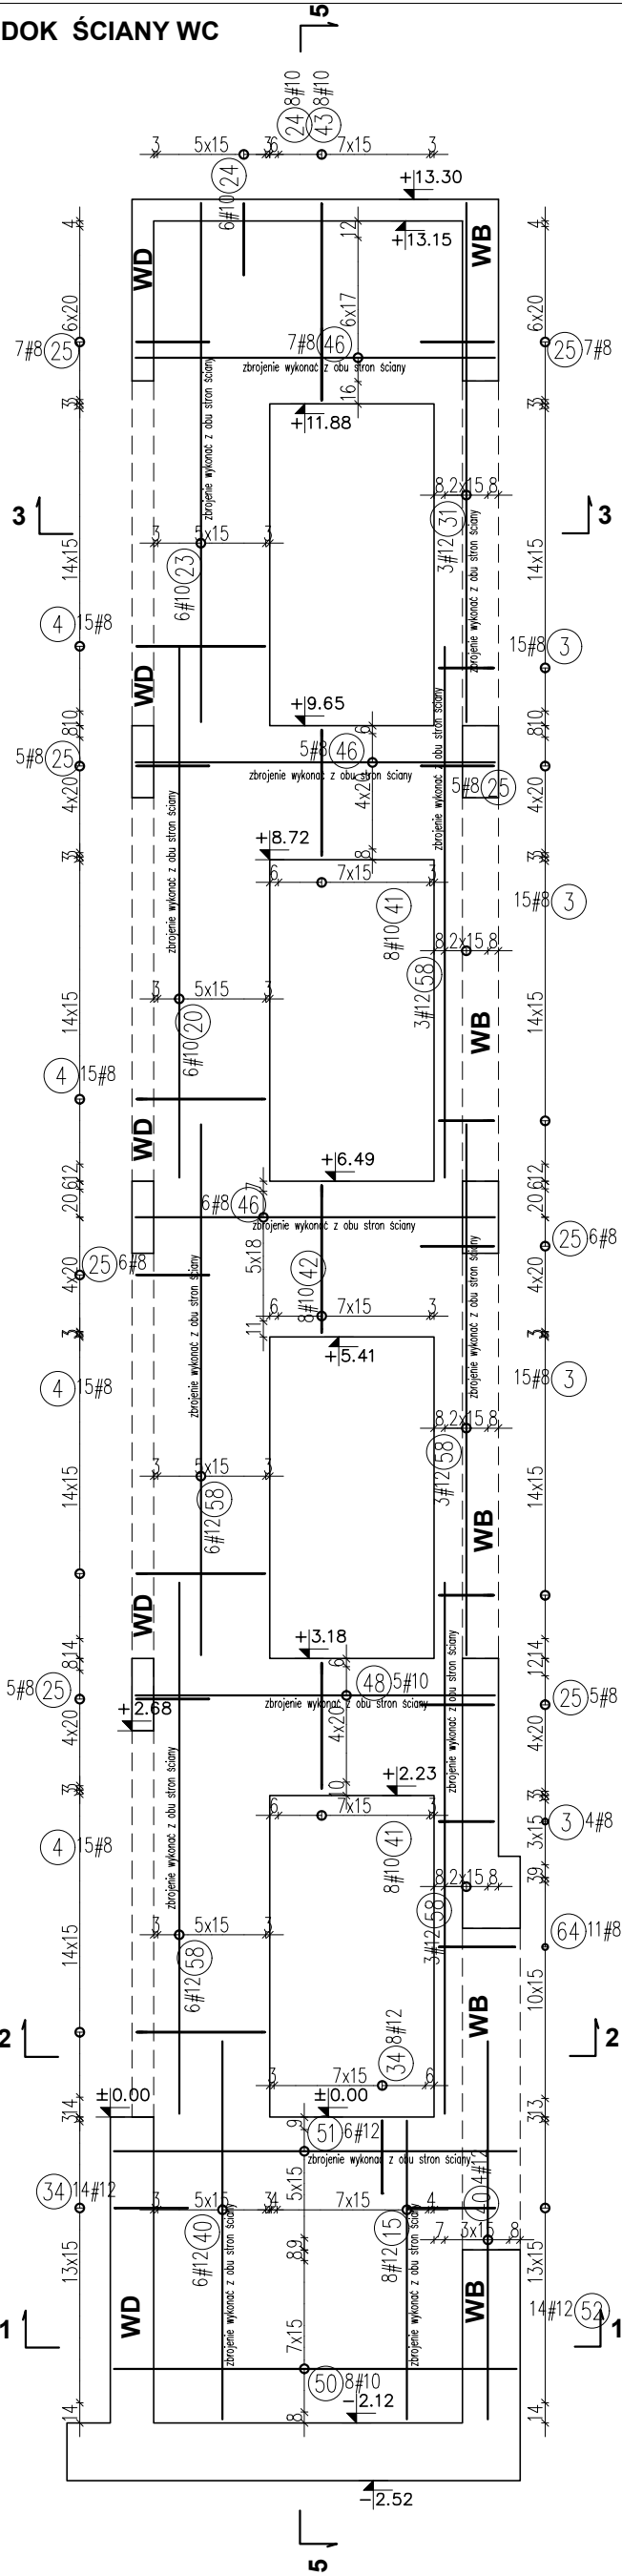

DODATKOWE ZBROJENIE
NAROŻY PRZY OTWORACH
DRZWIOWYCH
zbrojenie górne i dolne

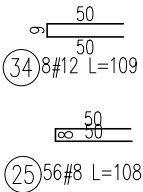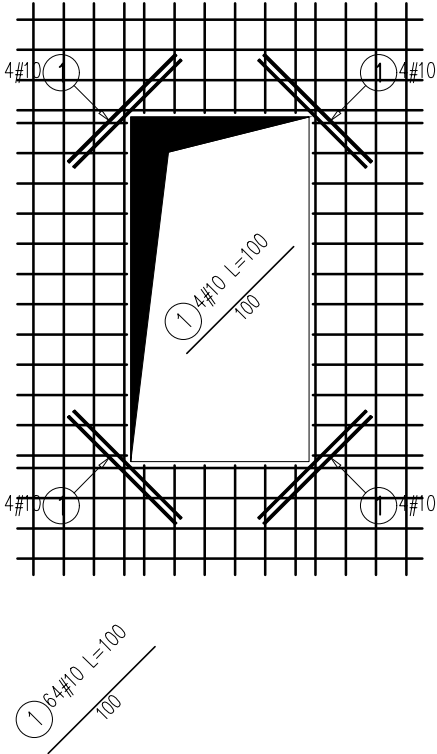

OBIEKT		BUDYNEK ADMINISTRACYJNY	
ADRES		Kołno, ul. Wojska Polskiego 20	
TEMAT		PROJEKT TECHNICZNY	
RYSUNEK		ZBROJENIE SZYBU WINDOWEGO	
PROJEKTANT		mgr inż. Konrad Szlegiel	
SPRAWDZAJĄCY		mgr inż. Maria Ewa Cwajlana	
		Nr upr. PDL/0003/PDOK/08	
		Nr upr. LOM-57	
		SKALA	
		1:50	
		NR RYS	
		K-4	

Beton C30/37 (B-37)
Otulina 2,5cm
Stal # A-IIIIn-B500SP(c)