
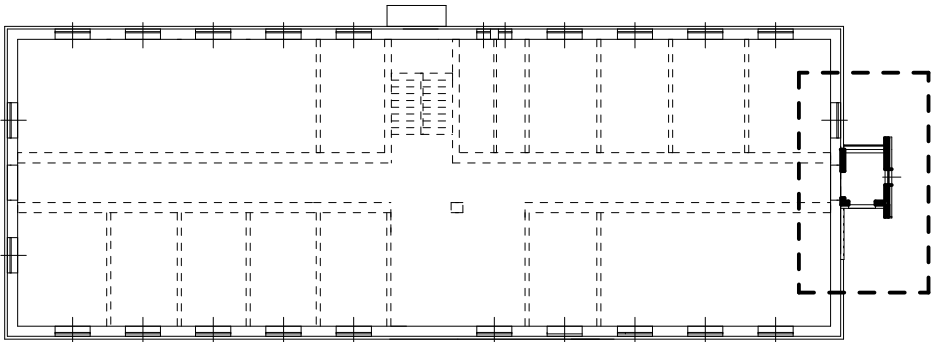


Uwagi:
- wielkość szybu i otworów drzwiowych windy
dostosować do wybranego dźwigu

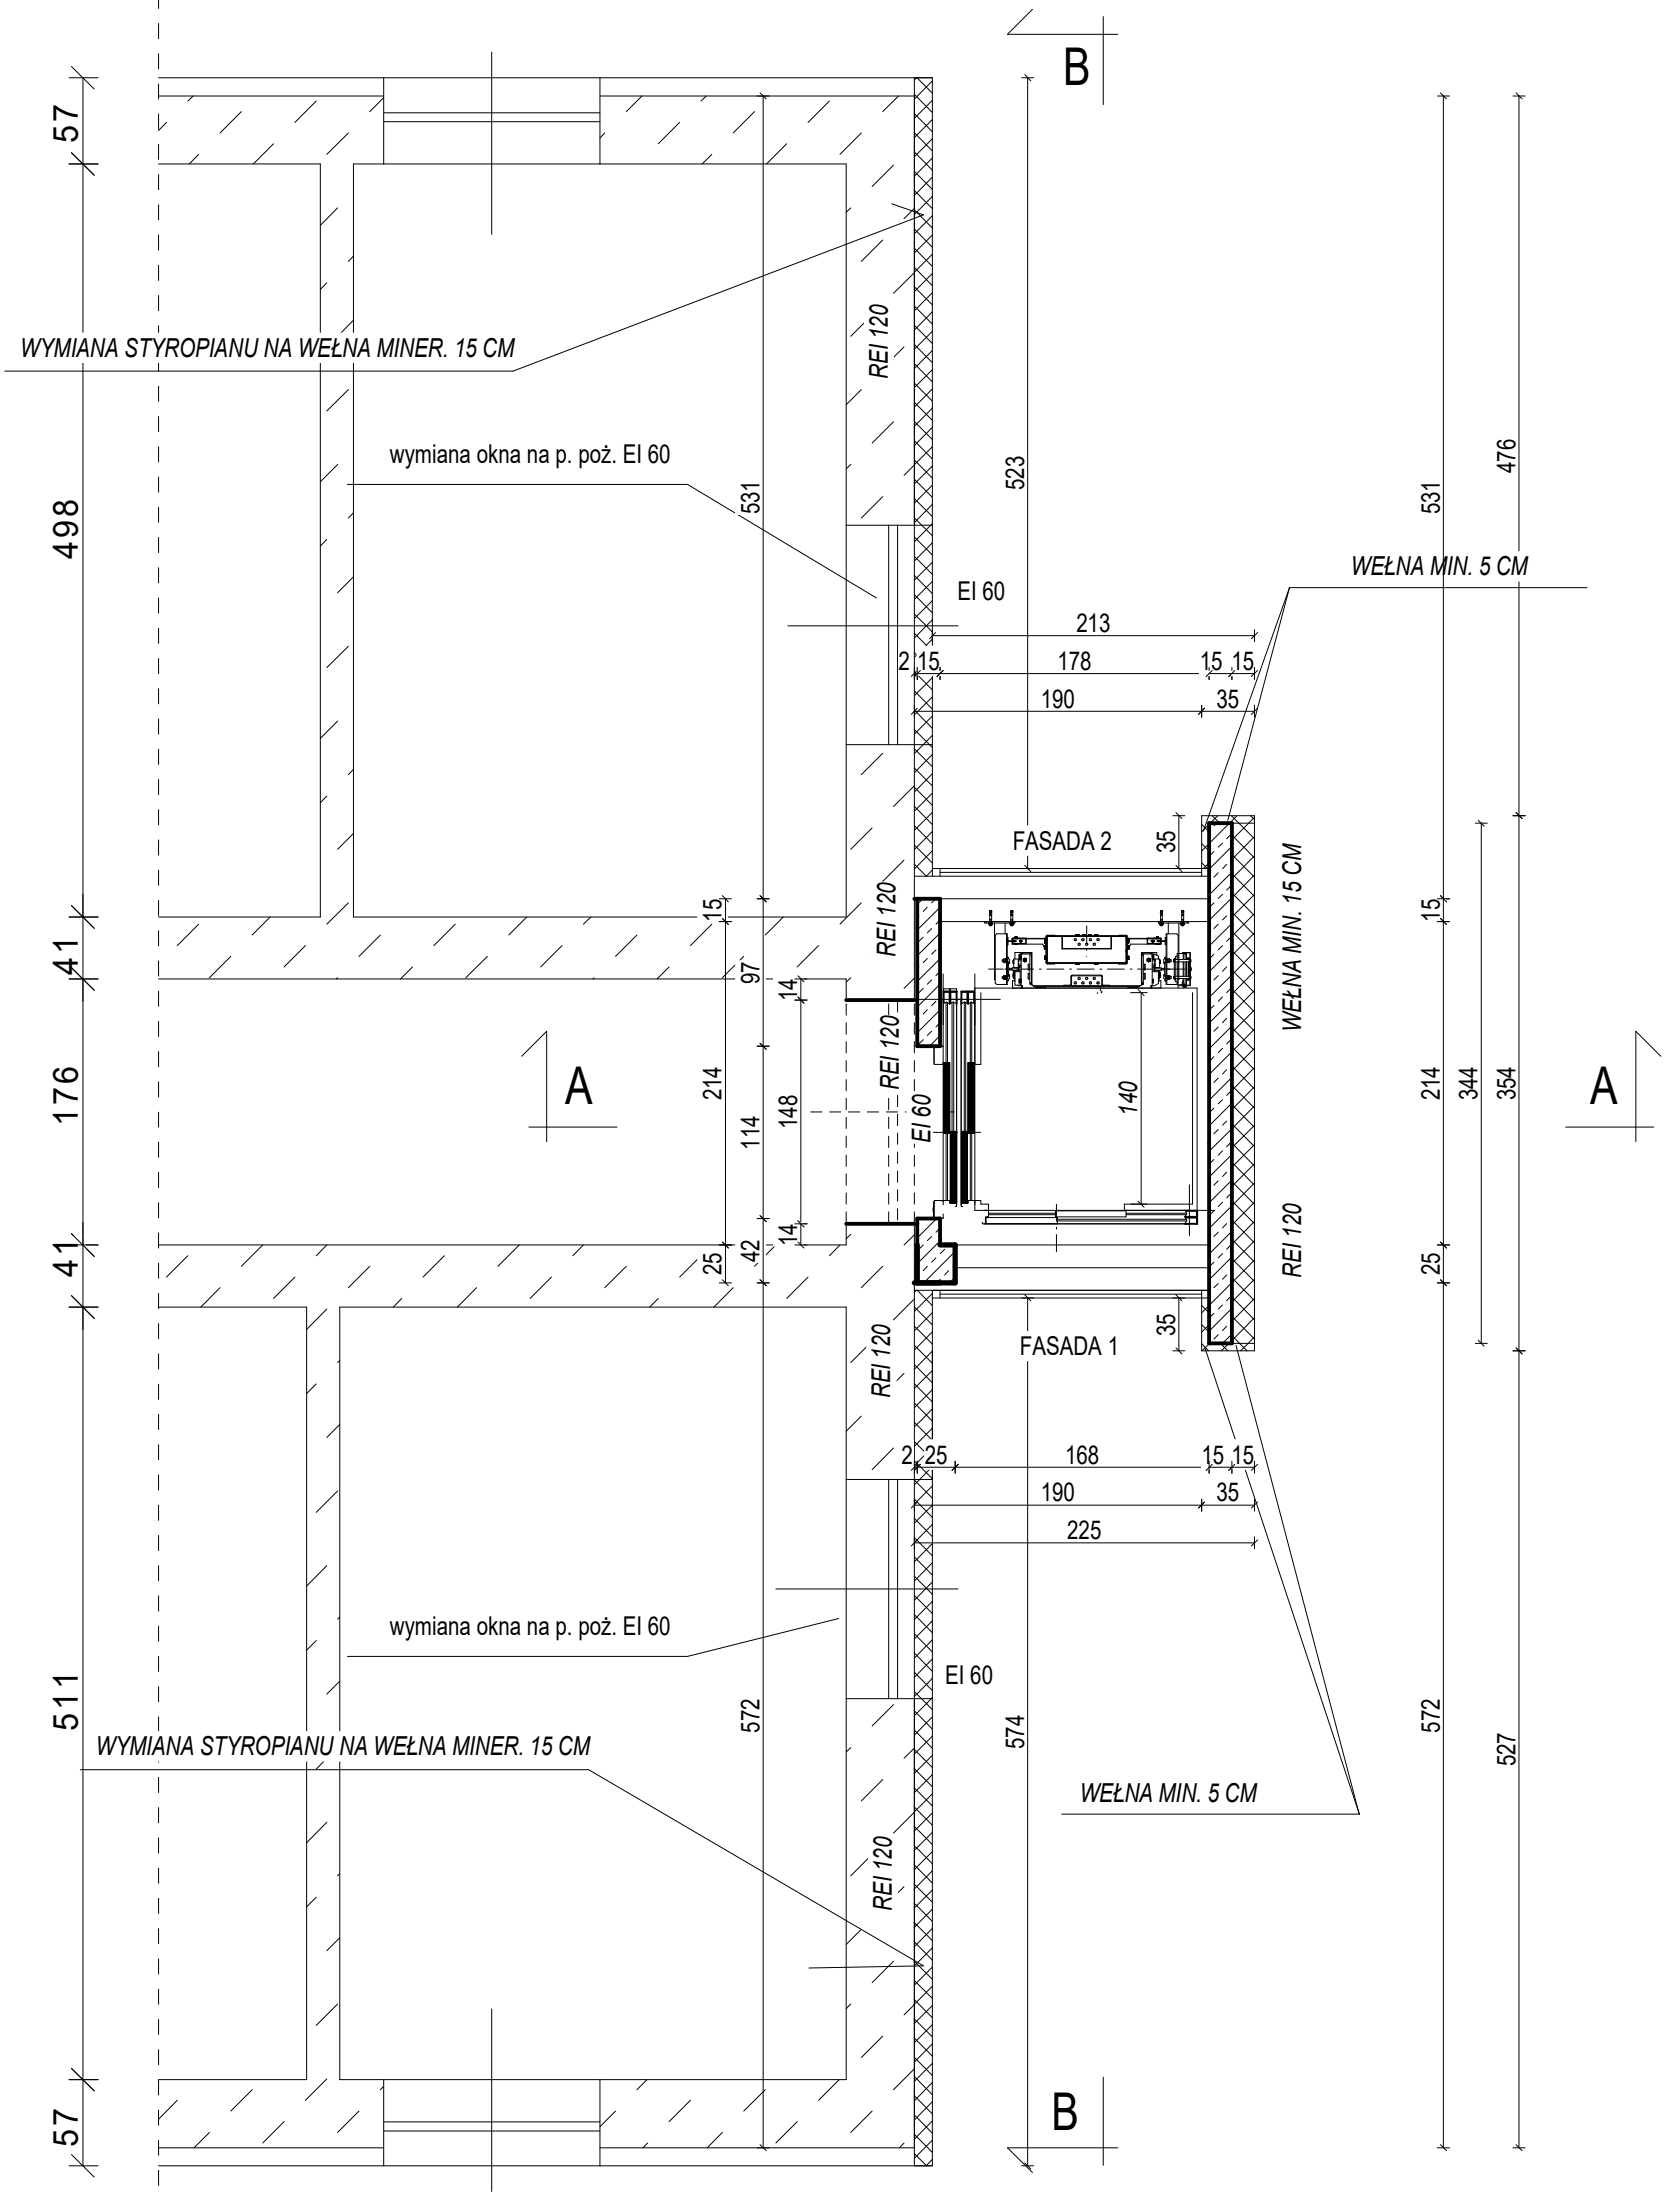

RZUT III PIĘTRA 1:50 - PROJEKT

Dokument: Budynek administracyjny		Nr str.
Adres: ul. Wojska Polskiego 20. 18-500 Kolno		
Nr geod. 1645/1 i 1645/2	Data	Podpis
Projektant: mgr inż. arch. Marek Orzechowski Nr upr. 15/PDOKK/2012 w specjalności architektonicznej	22-10-2025 r.	
Projektant: mgr inż. Konrad Szlegier Nr upr. PDL/0003/PDOK/08 w specjalności konstrukcyjnej	22-10-2025 r.	
Sprawdził: mgr inż. arch. Anna Antoniuk-Duda Nr upr. LDM 25 w specjalności architektonicznej	22-10-2025 r.	
Sprawdził: mgr inż. Marta Ewa Gwalińska Nr upr. LDM - 57 w specjalności konstrukcyjnej	22-10-2025 r.	