
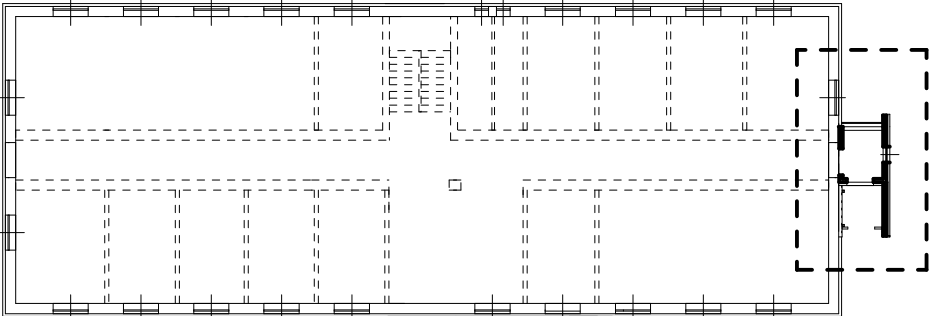


Uwagi:
- wielkość szybu i otworów drzwiowych windy
dostosować do wybranego dźwigu

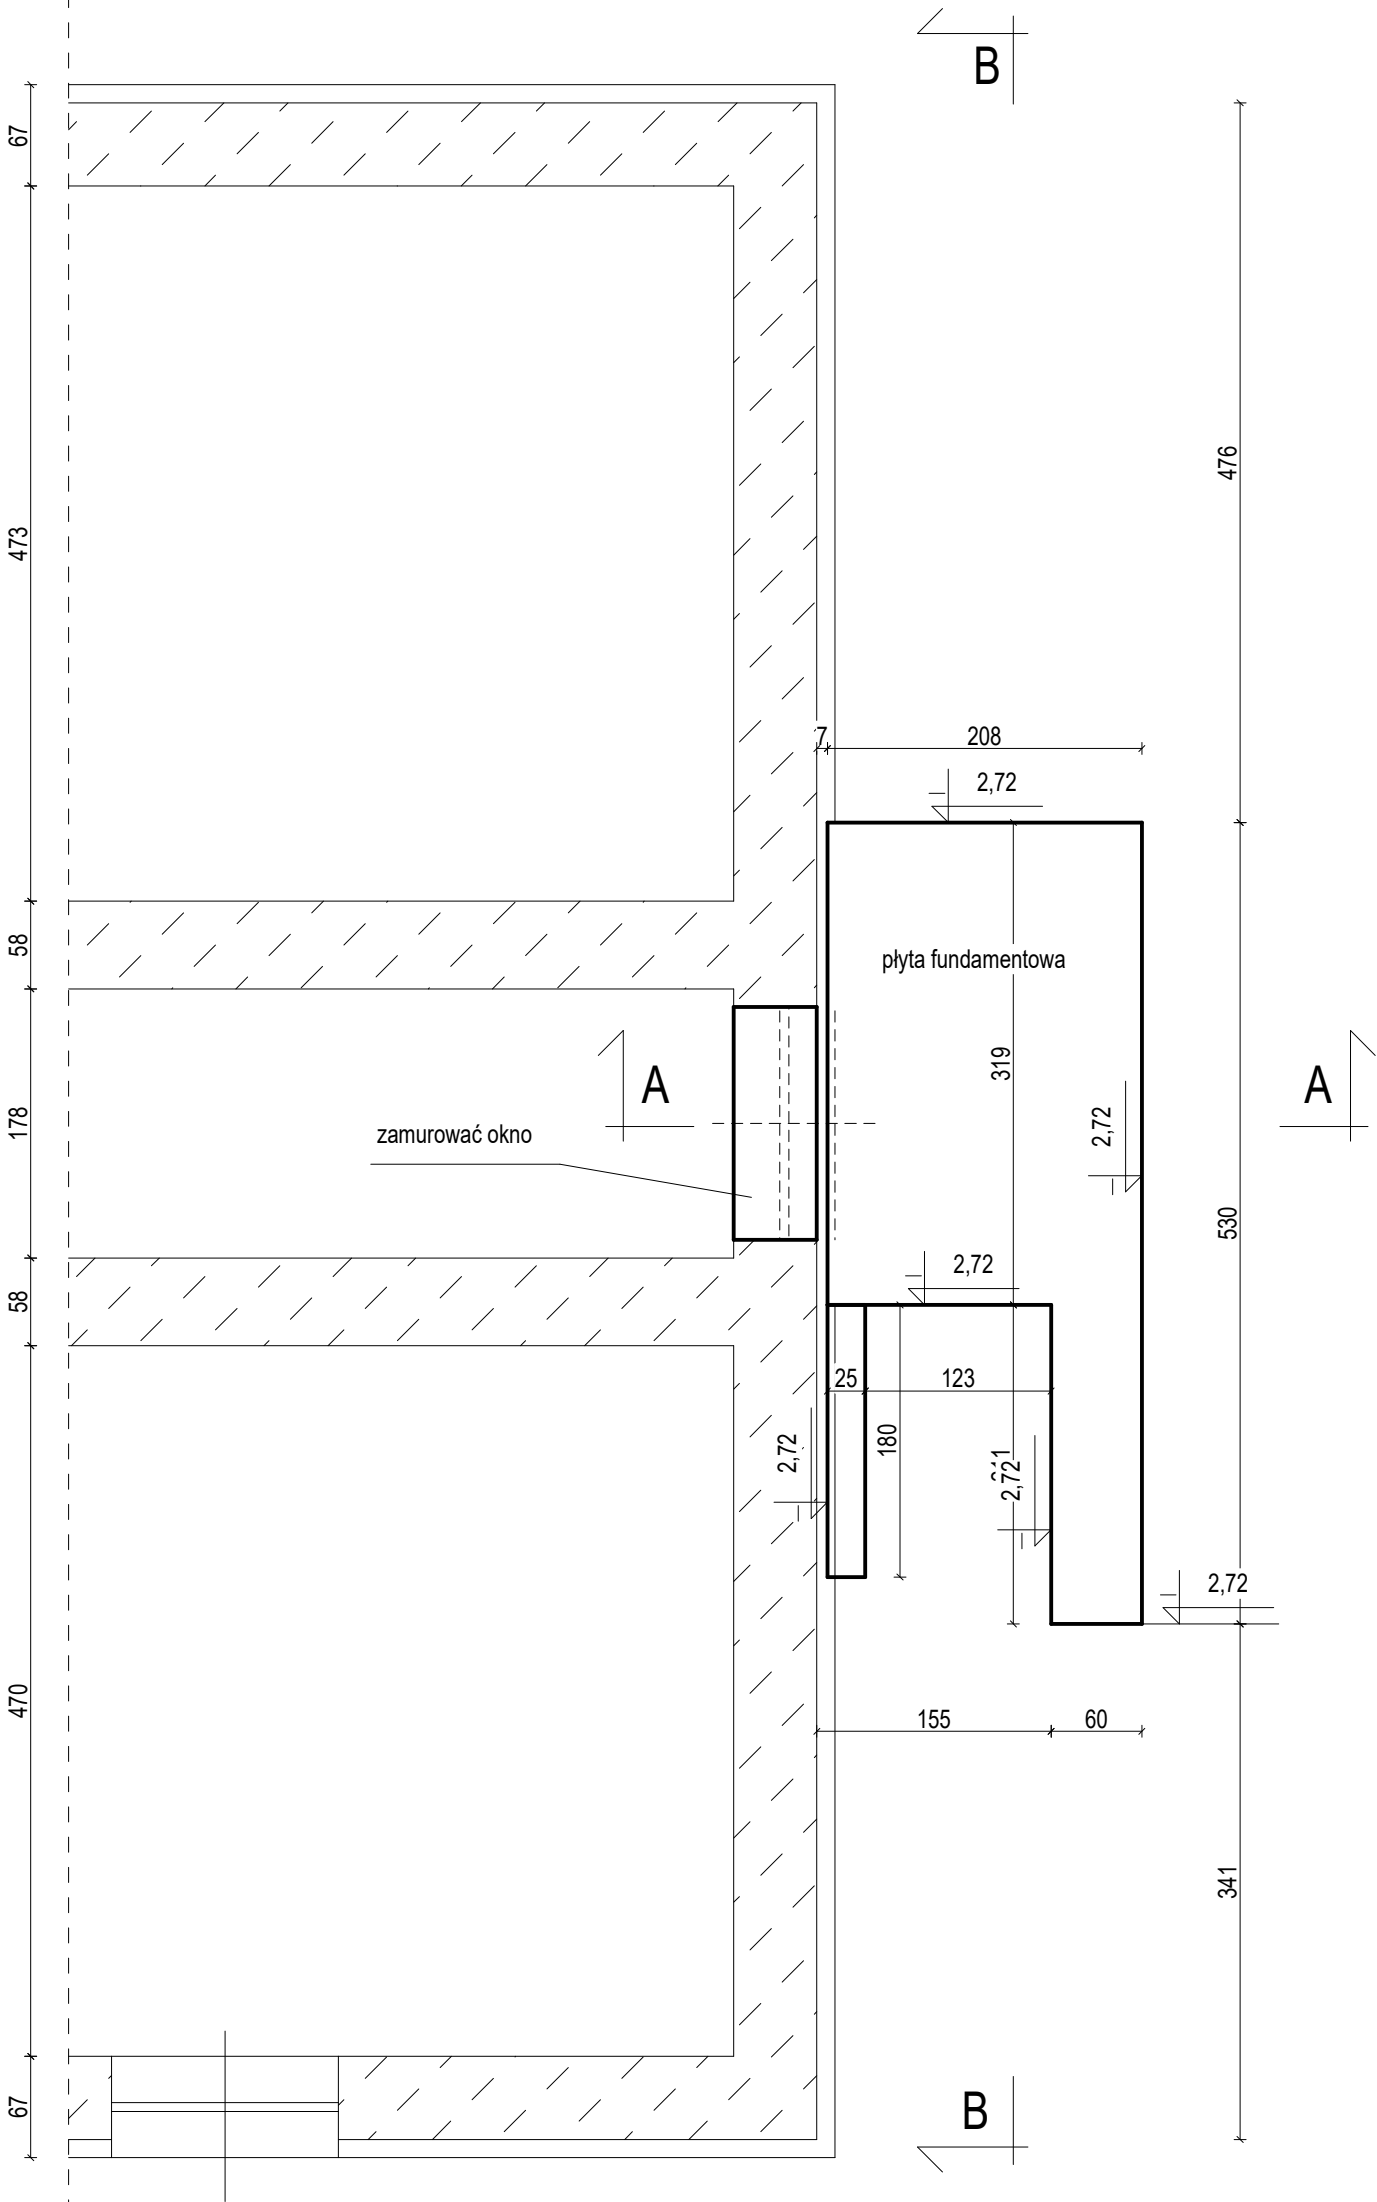

RZUT FUNDAMENTÓW 1:50 - PROJEKT			
Dokument: Budynek administracyjny		Nr str.	
Adres: ul. Wojska Polskiego 20, 18-500 Kolno			
Nr geod. 1645/1 i 1645/2	Data	Podpis	
Projektant: mgr inż. arch. Marek Orzechowski Nr upr. 15/PDOK/2012 w specjalności architektonicznej	22-10-2025 r.		
Projektant: mgr inż. Konrad Szlegier Nr upr. POL/0003/PDOK/08 w specjalności konstrukcyjnej	22-10-2025 r.		
Projektant: Czesław Działina Nr upr. Bł 19/72 w specjalności arch.-konstrukcyjnej	22-10-2025 r.		
Sprawdził: mgr inż. arch. Anna Antoniuk-Duda Nr upr. LOM 25 w specjalności architektonicznej	22-10-2025 r.		
Sprawdził: mgr inż. Marta Ewa Działina Nr upr. LOM - 57 w specjalności konstrukcyjnej	22-10-2025 r.		