


Uwagi:
- wielkość szybu i otworów drzwiowych windy
dostosować do wybranego dźwigu

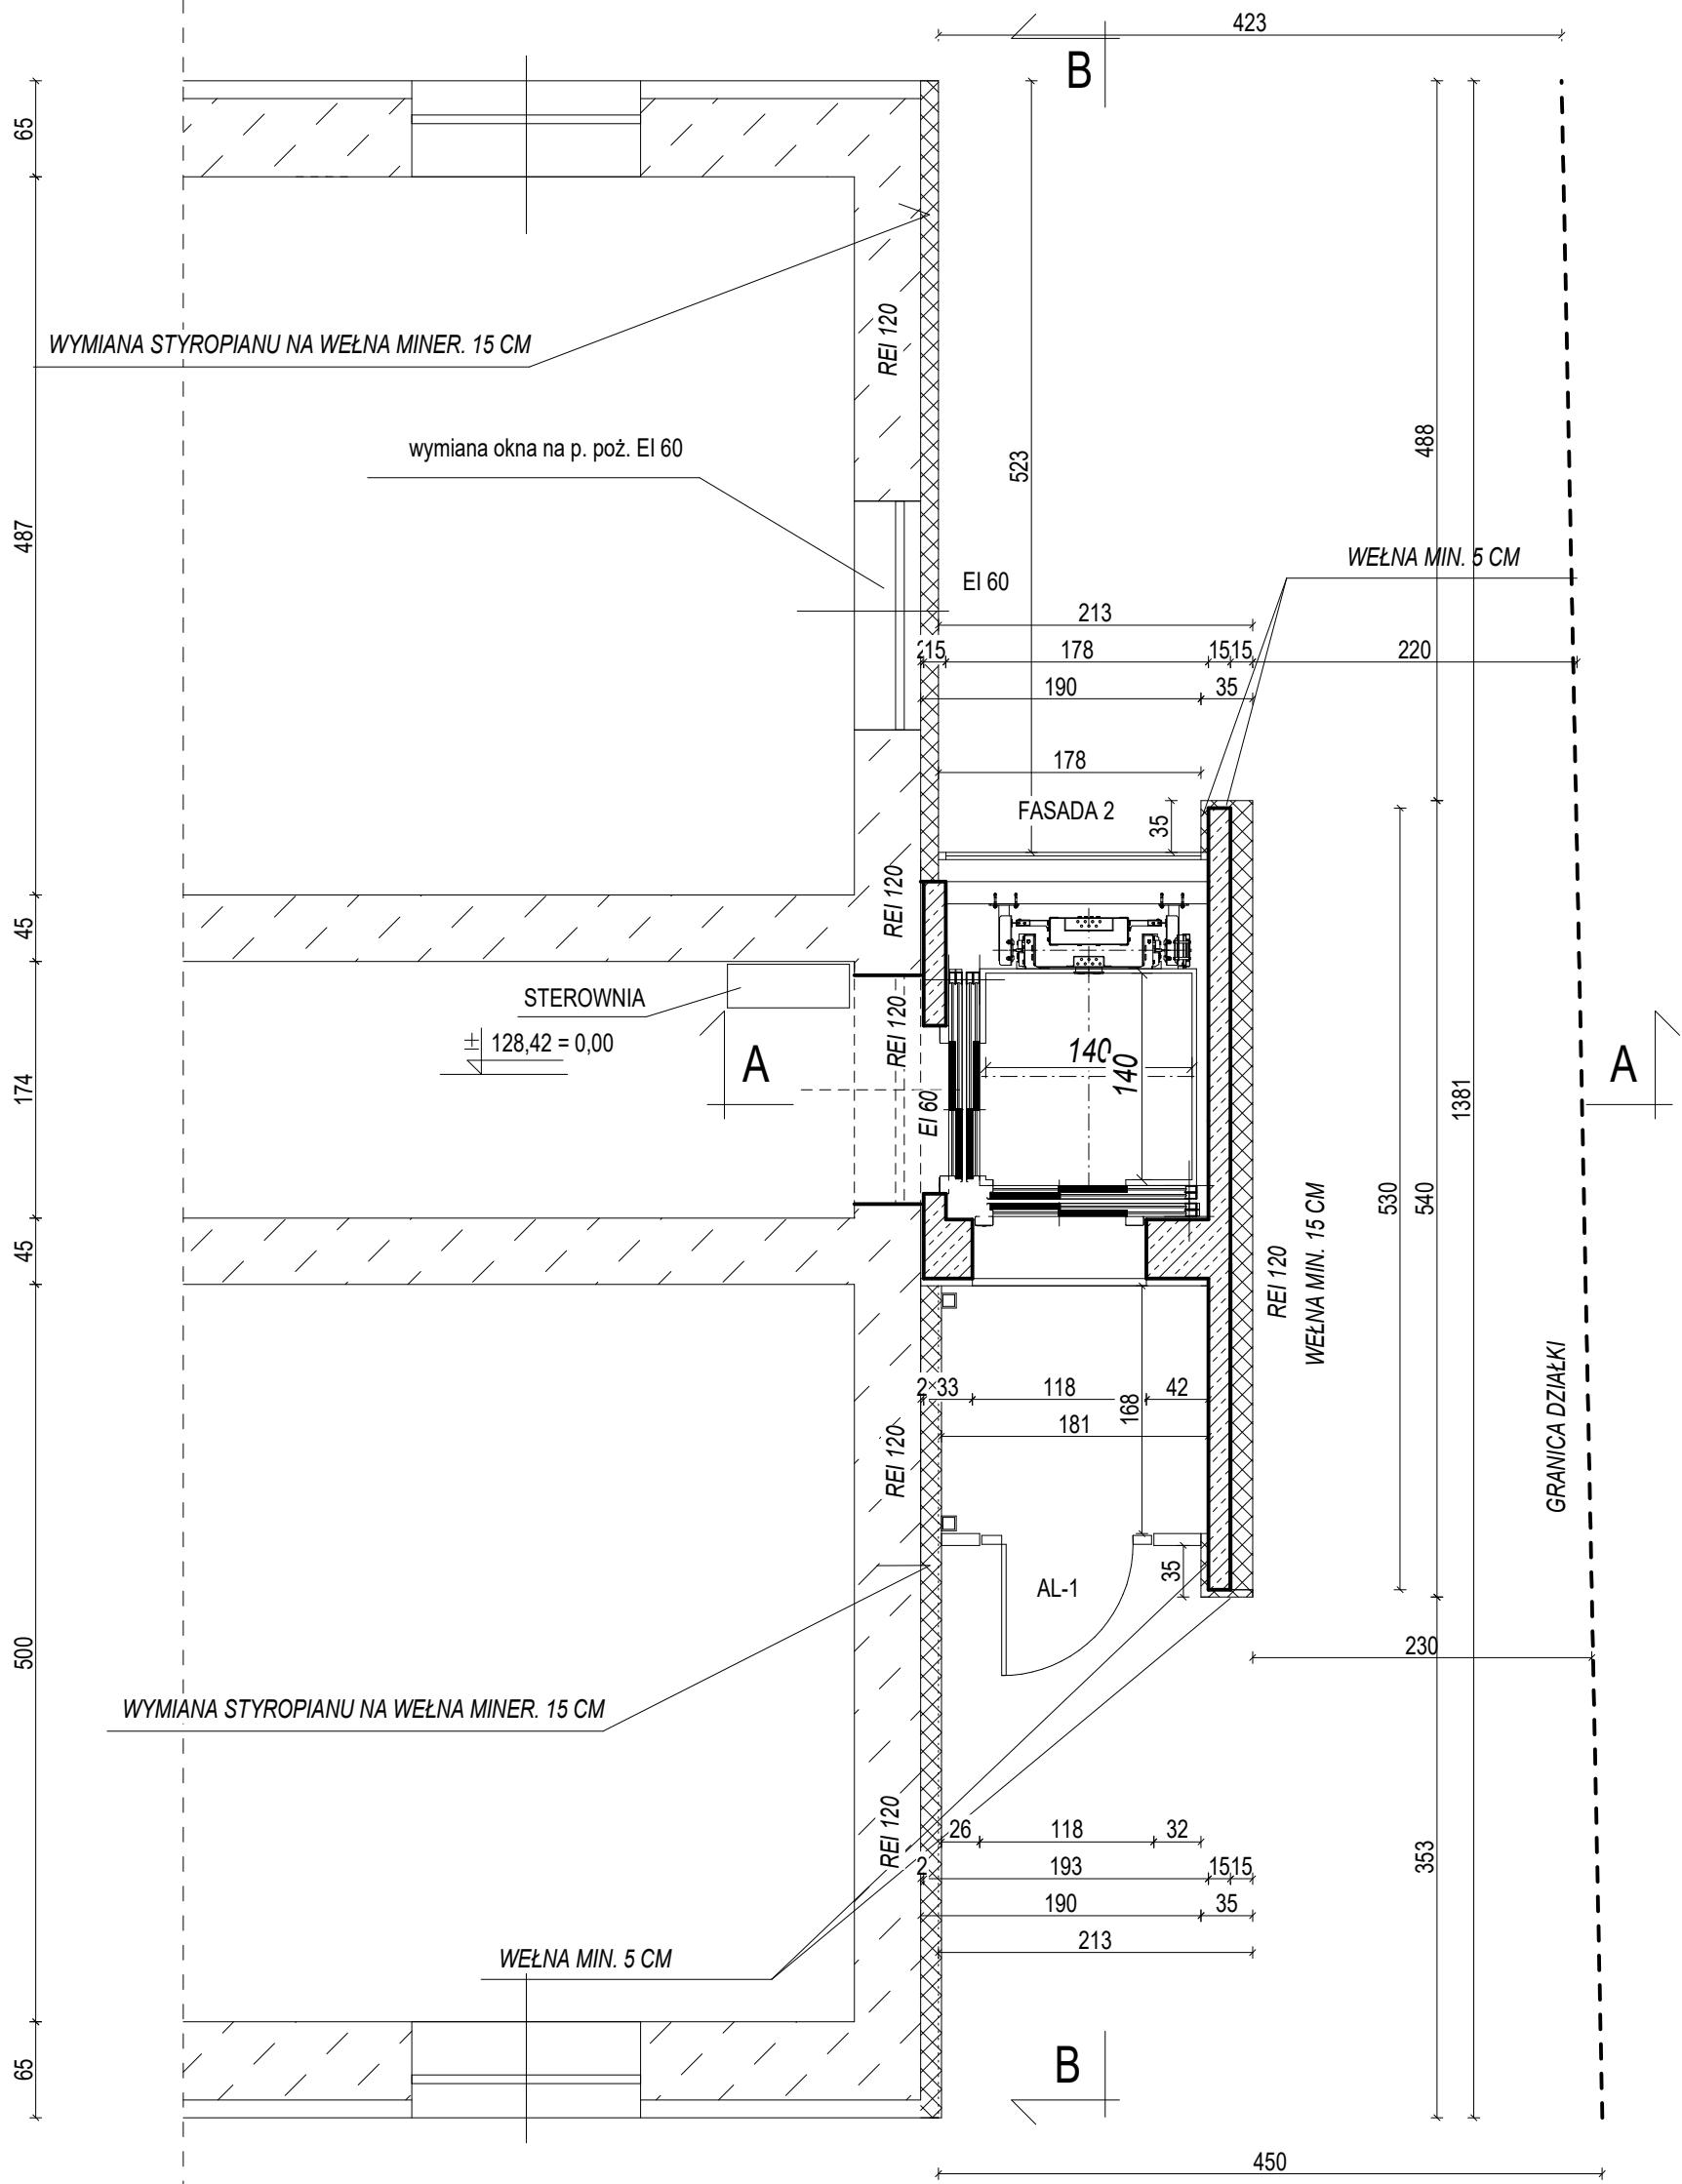


RZECZOZNAWCA DO SPRAW ZABEZPIECZEN
PRZECIWPOŻAROWYCH

inż. Wojciech Podraszka Nr upr. 516/2009

dnia 25.11.2025r.

Zgodność projektu z wymaganiami ochrony
przeciwpożarowej stwierdzam
bez uwag z uwagami:

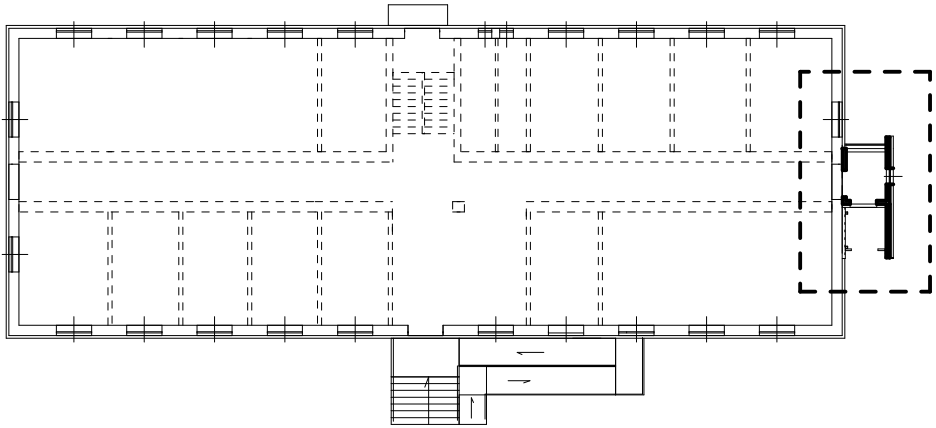

RZUT PARTERU 1:50 - PROJEKT

Obiekt: Budynek administracyjny	Nr str.	
Adres: ul. Wojska Polskiego 20, 18-500 Kolno		
Nr geod. 1645/1 i 1645/2	Data	Podpis
Projektant: mgr inż. arch. Marek Orzechowski Nr upr. 15/PDOK/2012 w specjalności architektonicznej	22-10-2025 r.	
Projektant: mgr inż. Konrad Szlegier Nr upr. PDL/0003/PDOK/08 w specjalności konstrukcyjnej	22-10-2025 r.	
Sprawdził: mgr inż. arch. Anna Antoniuk-Duda Nr upr. LDM 25 w specjalności architektonicznej	22-10-2025 r.	
Sprawdził: mgr inż. Marta Ewa Cwalina Nr upr. LDM - 57 w specjalności konstrukcyjnej	22-10-2025 r.	