
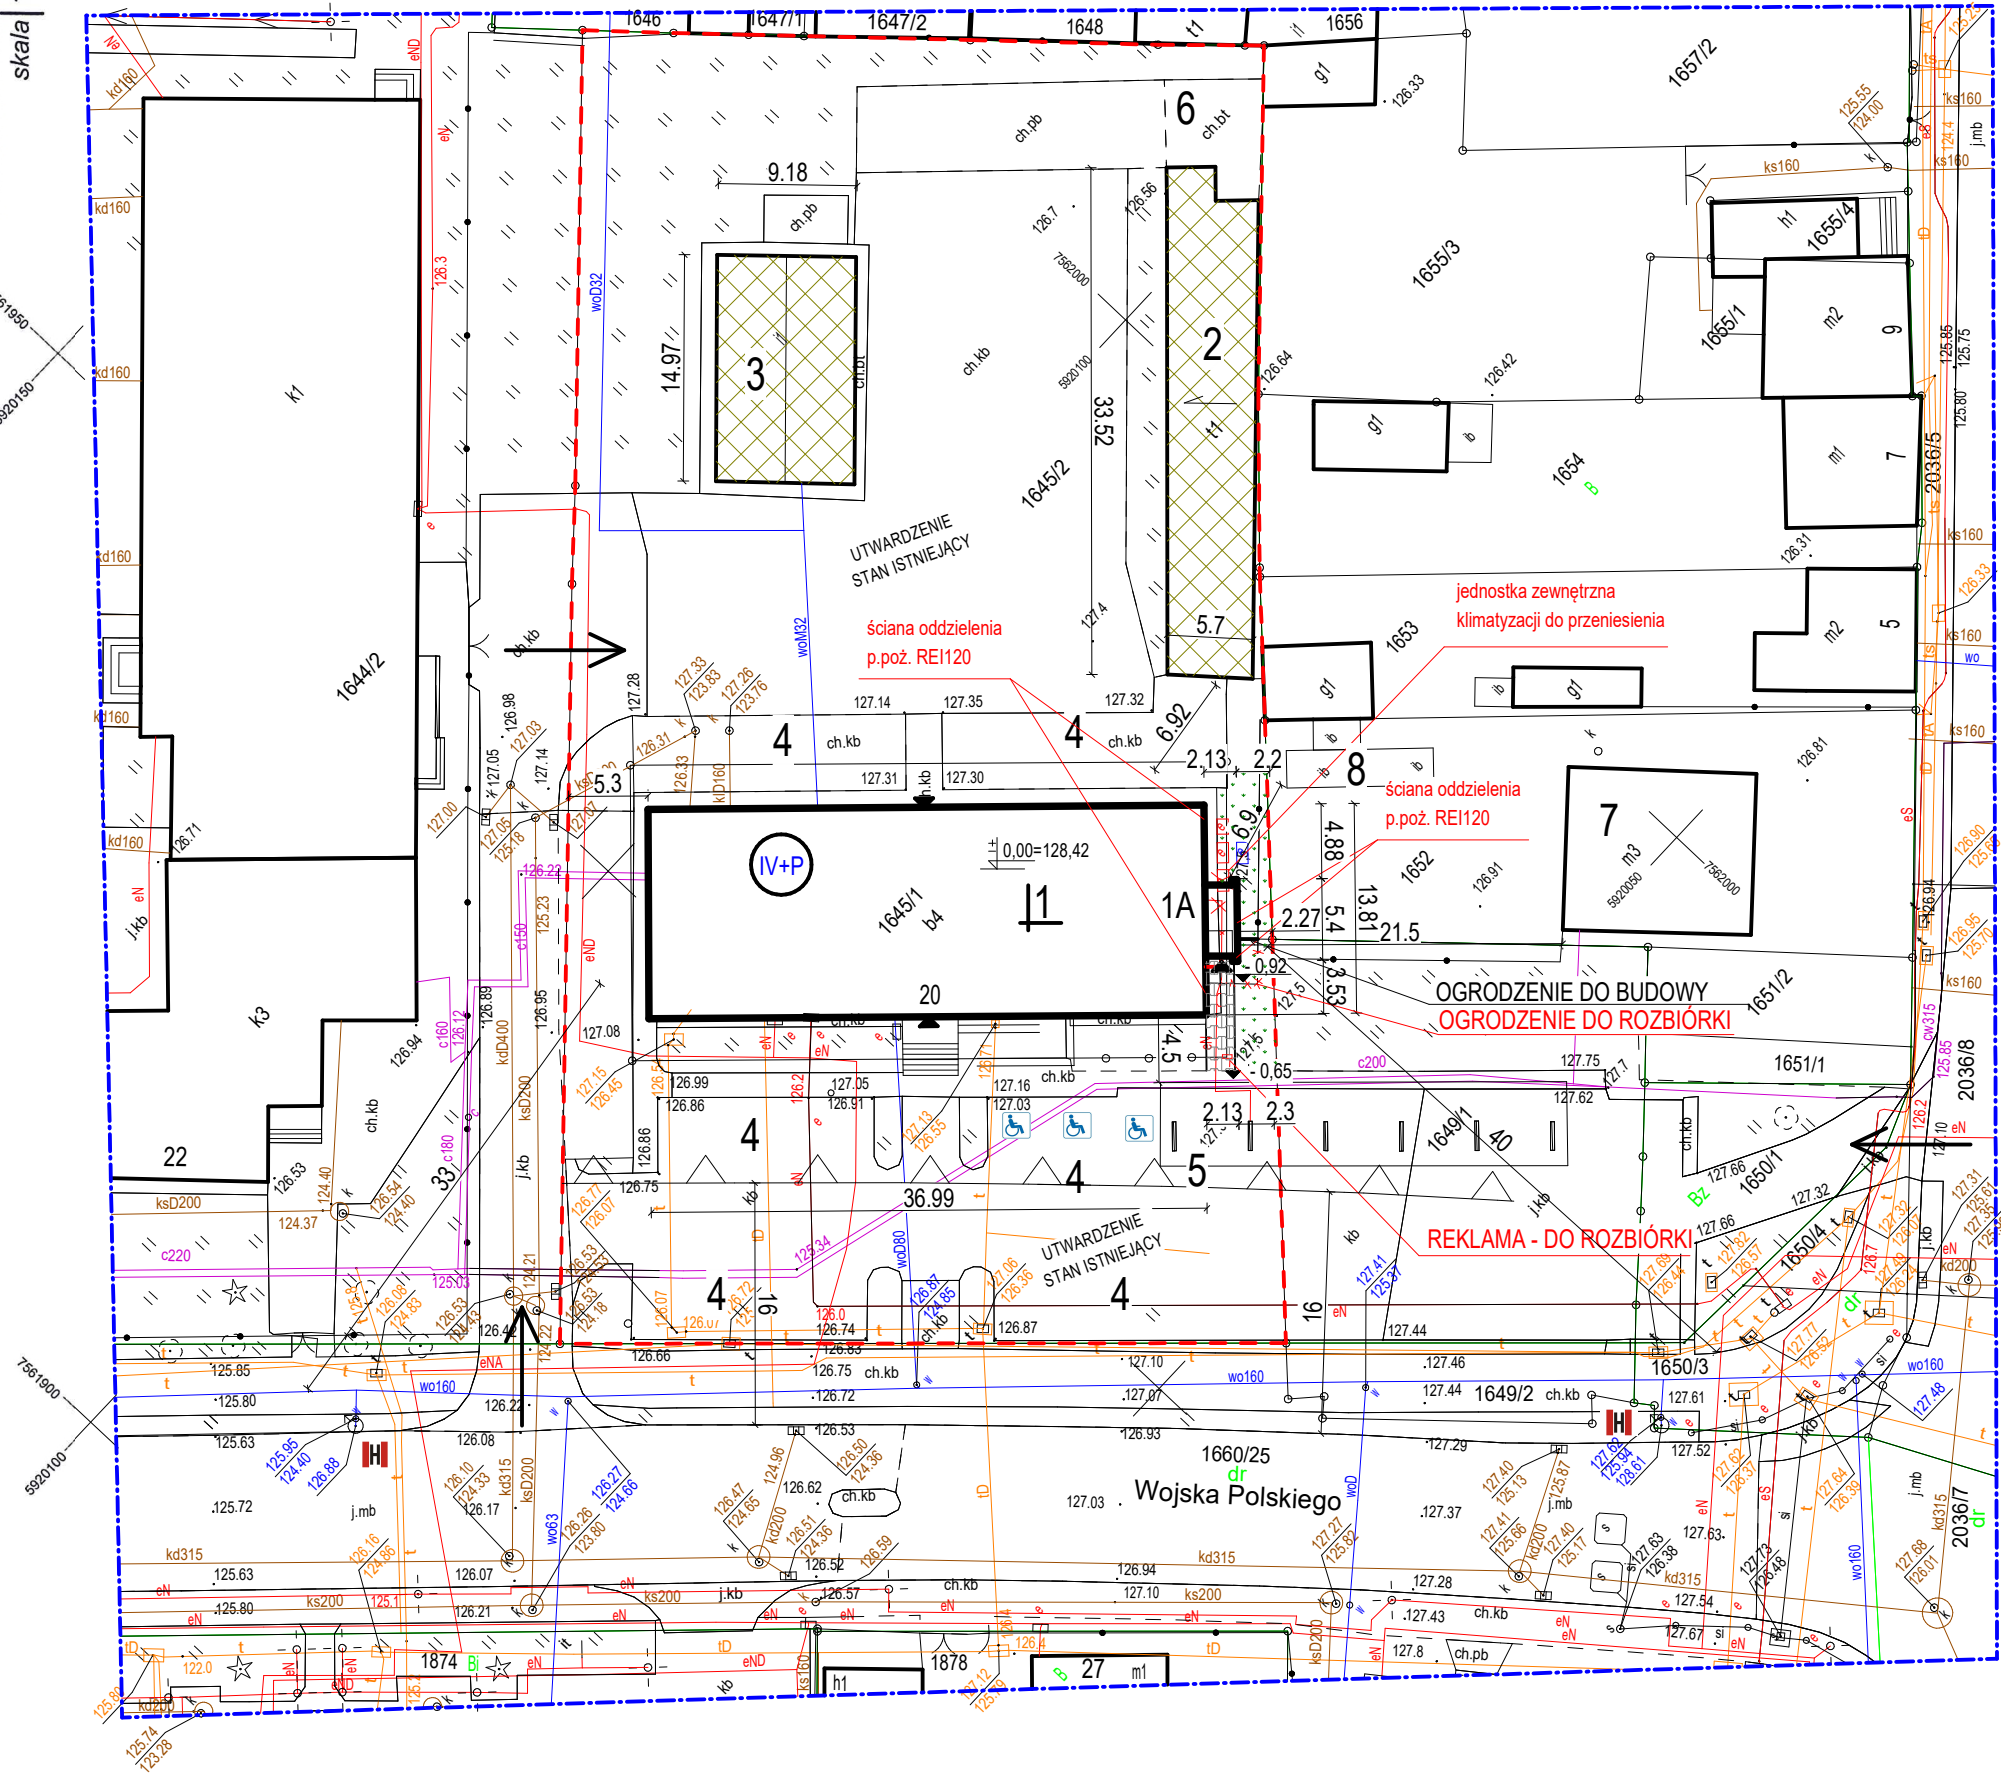


Poświadczam, że niniejszy dokument został opracowany w wyniku prac geodezyjnych i kartograficznych, których rezultaty zawiera operat techniczny pozytywnie zweryfikowany. Jednocześnie informuję, że jestem świadomy odpowiedzialności karnej za złożenie fałszywego oświadczenia.	
Identyfikator zgłoszenia prac geodezyjnych	GB.6640.163.2025
Organ służby geodezyjnej, który otrzymał zgłoszenie	Starosta Kolneński
Wykonawca prac geodezyjnych	Usługi Geodezyjne i Wycena Nieruchomości Tadeusz Kmiec
Numer oraz data sporządzenia dokumentu zawierającego wynik pozytywnej weryfikacji (nr protokołu weryfikacji) oraz numer operatu	GB.6640.163.2025. 11420 z dn. 20.02.2025 r. P. 2006.2025.149
Imię i nazwisko oraz nr uprawnień zawodowych kierownika prac.	GEODETA UPRAWNIOWY mgr inż. Tadeusz Kmiec Nr upr. zawod. 6874

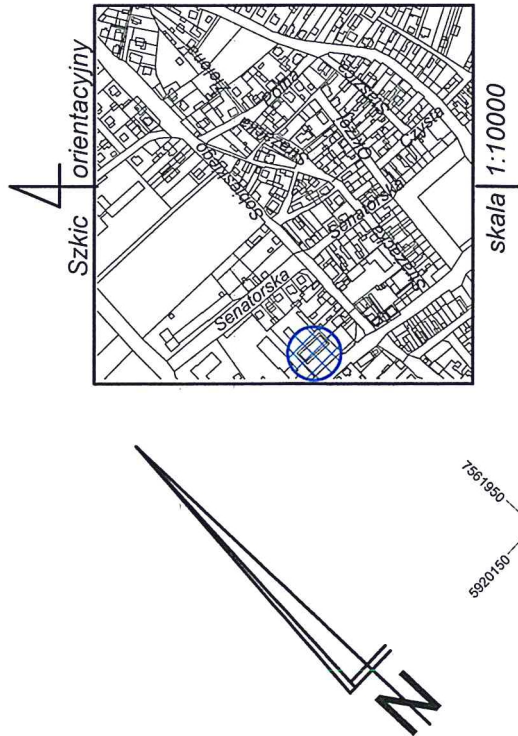

MAPA DO CELÓW PROJEKTOWYCH		Data sporządzenia mapy: 20.02.2025 r.	
Miejscowość	Identyfikator	Oznaczenie granic obszaru, który był przedmiotem aktualizacji	
	Jednostka ewidencyjna	UWAGA: Nie wyklucza się istnienia w terenie innych przewodów, o których brak informacji wynika z zaszczytów historycznych lub niedopełnienia przepisów zgłoszenia do inwentaryzacji (Ustawa Prawo Geodezyjne i Kartograficzne - Dz.U. z 2020 r., poz. 276 z późn. zm.).	
Obręb ewidencyjny	Identyfikator	Mapa do celów projektowych została wykonana bez ustalenia obciążeń służebnościami gruntowymi.	
	Nazwa	Mapa niniejsza wykonana na podstawie mapy zasadniczej w formie numerycznej oraz pomiaru uzupełniającego w terenie.	
Nazwa układu współrzędnych	prostopadłych płaskich		
	wysokości		

- Legenda:
- PROJEKTOWANA ROZBUDOWA O WINDE I PRZEBUDOWA BUDYNKU ADMINISTRACYJNEGO - MUROWANY KRYTY PAPĄ
 - PROJEKTOWANA WINDA
 - ISTNIEJĄCY GARAŻ - MUROWANY KRYTY PAPĄ
 - ISTNIEJĄCY BUDYNEK GOSPODARCZY - MUROWANY KRYTY ETERNITEM
 - ISTNIEJĄCE MIEJSCA POSTOJOWE W TYM 3 DLA OSÓB NIEPEŁNOSPRAWNYCH
 - WIATA POD PANELE FOTOWOLTAICZNE
 - ISTNIEJĄCY UTWARDZONY PLAC NA ŚMIECI
 - ISTN. BUDYNEK MIESZKLANY MUROWANY KRYTY BLACHĄ
 - ISTN. WIATA
- UTWARDZENIE - KOSTKA - PROJEKTOWANE

- LOKALIZACJA JEDNOSTKI ZEWNĘTRZNEJ PO PRZENIESIENIU
- JEDNOSTKA ZEWNĘTRZNA KLIMATYZACJI DO PRZENIESIENIA
- INSTALACJA eN DO ROZBIÓRKI
- INSTALACJA eN DO WYKONANIE
- ISTNIEJĄCY ZJAZD
- PROJEKTOWANA ZIELEŃ
- ISTNIEJĄCA ZIELEŃ

RZECZOZNAWCA DO SPRAW ZABEZPIECZEŃ PRZECIWPOŻAROWYCH

inż. Wojciech Podraszka Nr upr. 516/2009

Zgodność projektu z wymaganiami ochrony przeciwpożarowej stwierdzam bez uwag z uwagami!

PROJEKT ZAGOSPODAROWANIA 1:500		
OBIEKT: BUDYNEK ADMINISTRACYJNY		Nr str.
Adres: ul. Wojska Polskiego 20, 18-500 Kolno		
Nr geod. 1645/1 i 1645/2	Data	Podpis
Projektant: mgr inż. arch. Marek Orzechowski Nr upr. 15/PDDK/2012 w specjalności architektonicznej	22-10 2025 r.	
Projektant: mgr inż. Piotr Ciotrowski Nr upr. WAM/0050/PDDE/08 w specjalności instalacji elektrycznych	22-10 2025 r.	
Współpraca: Czesław Cwalina	22-10 2025 r.	