


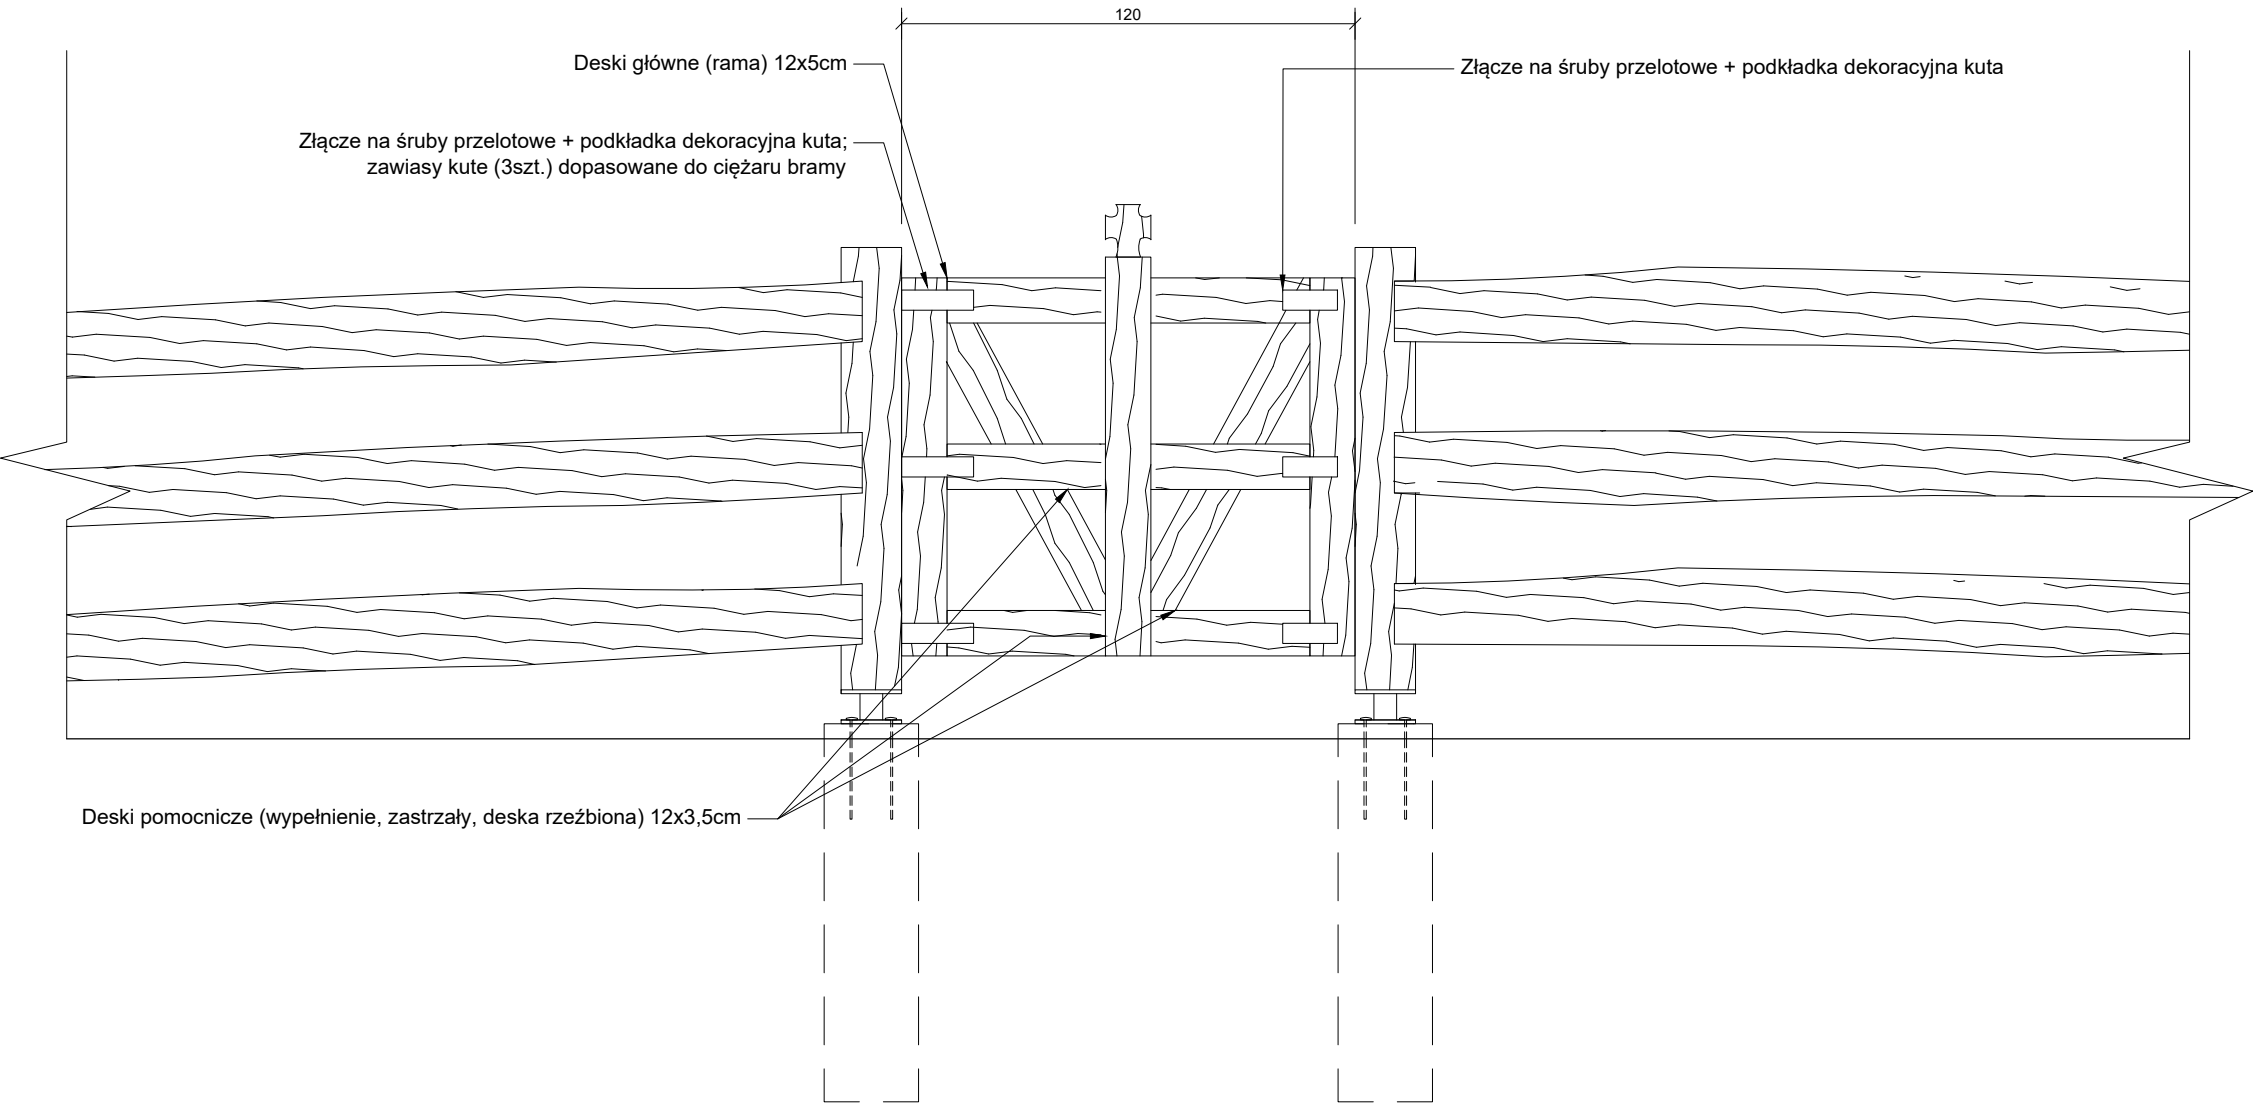

FURTKA WEJŚCIOWA
WIDOK FRONT

LEGENDA	

TYTUŁ PROJEKTU
**REMONT I REWALORYZACJA
CMENTARZA Z OKRESU I WOJNY
ŚWIATOWEJ**
**M. HNATKOWICE, DZIAŁKA 626, OBRĘB 0004
HNATKOWICE**

INWESTOR

**PRZEMYSKIE STOWARZYSZENIE
REKONSTRUKCJI HISTORYCZNEJ "XD.O.K."**
Adres: ul. Onufrego Zagłoby 10, 37-700 Przemyśl

GŁÓWNY PROJEKTANT


MANTA STUDIO SP. Z O.O.
Adres: ul. Piłsudskiego 17/4, 35-074 Rzeszów, Polska

ELEMENT PROJEKTU BUDOWLANEGO
PROJEKT ZAGOSPODAROWANIA TERENU

BRANŻA
ARCHITEKTURA

GŁÓWNY PROJEKTANT	MGR INŻ. ARCH. MAGDALENA HALAT UPR. 12/PKOKK/2025	
OPRACOWANIE	MGR INŻ. ARCH. MAGDALENA HALAT MGR INŻ. ARCH. MATEUSZ POŚPIECH	

TYTUŁ RYSUNKU
DETAL FURTKI WEJŚCIOWEJ

NUMER RYSUNKU
HNT-PZT-AR-DET-06

DATA	SKALA	REWIZJA	06
04/2026	1:20	00	