



1. PRZED PRZYSTĄPIENIEM DO PRAC BUD. NALEŻY BEZWZGLĘDNE SPRAWDZIĆ WSZYSTKIE WYMIARY I RZĘDNE NA BUDOWIE. WSZYSTKIE WYMIARY BUDYNKU PODANO W CM.
2. PODSTAWĄ REALIZACJI OBIEKTU JEST ZATWIERDZONY DECYZJĄ PROJEKT BUDOWLANY I ODPOWIEDNIE BRANŻOWE PROJ. WYKONAWCZE.
3. WSZYSTKIE ZMIANY W CZASIE REALIZACJI NALEŻY ZGŁOSIĆ I UZGODNIĆ Z PROJEKTANTEM.
4. WSZYSTKIE PRACE MUSZĄ BYĆ WYK. ZGODNIE Z ZASADAMI SZTUKI BUDOWLANEJ Z ZACHOWANIEM SZCZEGÓLNYCH OSTROŻNOŚCI I POD STAŁYM NADZOREM OSÓB UPRAWNIANYCH.
5. WSZYSTKIE ROBOTY BUDOWLANO - MONTAŻOWE Z ZASTOSOWANIEM ROZWIĄZAŃ SYSTEMOWYCH POWINNY BYĆ WYKONYWANE WEDŁUG TECHNOLOGII WSKAZANYCH W PRZEPISACH TECHNICZNYCH.
6. UWAGI I OPISY Z CZĘŚCI RYSUNKOWEJ PROJEKTU ORAZ OPISU TECHNICZNEGO, STANAWIA INTEGRALNĄ CZĘŚĆ OPRAWOWANIA.
7. WSZYSTKIE ZASTOSOWANE MATERIAŁY, ROZWIĄZANIA TECHNICZNE MUSZĄ ODPOWIEDAĆ NORMOM BEZPIECZEŃSTWA P. POŻ. BHP. POSIADAĆ ATYSTY I APROBATY TECHNICZNE.
8. ROZSTAW ELEMENTÓW JAK NP: ŁĄTY, RYNNY, HAKI, WIESZAKI ZOSTAŁY PRZEDSTAWIONY SCHEMATYCZNIE. WŁAŚCIWY ROZSTAW NALEŻY DOBRAĆ NA PODSTAWIE WYTYCZNYCH PRODUCENTA.
9. POZIOM ±0,00 ZGODNY Z POZIOMEJ Z ZAGOSPODAROWANIA TERENU.
10. OZNACZENIA WSZELKICH PRZEBIĘ, PRZEPUSTÓW I SZCZĄTKÓW DLA POTRZEB INSTALACJI NALEŻY ZAWSZE WERYFIKOWAĆ W POSZCZEGÓLNYCH BRANŻOWYCH PROJEKTACH WYKONAWCZYCH.

**BUDOWA STREFY REKREACYJNEJ (OBEJMUJĄCEJ BOISKO, PLAC ZABAW, PLAC DO STREET WORKOUT-U, ŚCIANKI WSPINACZKOWE, CIĄGI PIESZO-ROWEROWE, WIATY I INNE OBIEKTY MAŁEJ ARCHITEKTURY) WRAZ Z ZEWNĘTRZNYM OŚWIETLENIEM SOLARNYM W RAMACH ZADANIA "BUDOWA STREFY REKREACYJNEJ (OBEJMUJĄCEJ BOISKO, PLAC ZABAW, PLAC DO STREET WORKOUT-U, ŚCIANKI WSPINACZKOWE, CIĄGI PIESZO-ROWEROWE, WIATY I INNE OBIEKTY MAŁEJ ARCHITEKTURY) WRAZ Z NIEZĘBNYMI URZĄDZENIAMI BUDOWLANYMI"**

**IDENTYFIKATORY DZIAŁEK EWIDENCYJNYCH:**  
000000\_0.0000.000,  
WOJ. PODKARPACKIE, POWIAT BBBBBB,  
GMINA M.LESKO. MIEJSCOWOŚĆ LESKO

**GMINA LESKO**  
UL. PARKOWA 1,  
38-600 LESKO

# ARCHITEKTURA


|                                                     |                  |              |         |
|-----------------------------------------------------|------------------|--------------|---------|
| ZESPÓŁ PROJEKTOWY:                                  |                  | UPRAWNIENIA: | PODPIS: |
| MGR INŻ. ARCH.<br><b>AGNIESZKA PUCHYR</b>           |                  |              |         |
| <input type="checkbox"/> PROJEKTANT                 | 6/PKOKK/2013     |              |         |
| MGR INŻ.<br><b>ŁUKASZ GARBOWSKI</b>                 |                  |              |         |
| <input type="checkbox"/> PROJEKTANT BRANŻY DROGOWEJ | PDK/0125/POOD/14 |              |         |
| MGR INŻ. ARCH.<br><b>MONIKA SOLARSKA</b>            |                  |              |         |
| <input type="checkbox"/> RYSOWAŁA                   |                  |              |         |

## PLAN SYTUACYJNY - dostęp do drogi publicznej

## PROJEKT ZAGOSPODAROWANIA TERENU

|              |                   |                |
|--------------|-------------------|----------------|
| NR PROJEKTU: | DATA OPRACOWANIA: | NUMER ARKUSZA: |
| <b>A0436</b> | <b>20.09.2023</b> |                |
| NR REWIZJI:  | SKALA:            |                |
|              | <b>1:200</b>      | <b>Z.02</b>    |

WSZELKIE PRAWA ZASTRZEŻONE, ŁĄCZNIE Z PRAWEM REPRODUKCJI LUB UDOSTĘPNIANIA OSOBOM TRZECIM TEGO RYSUNKU LUB JEGO CZĘŚCI, BEZ WYRAŻENEGO UPOWAŻNIENIA BIURA PROJEKTOWEGO URBAN PROJECT SPÓŁKA Z O.O. (DZ.U.24/1994, POZ.83,ART.115-118)

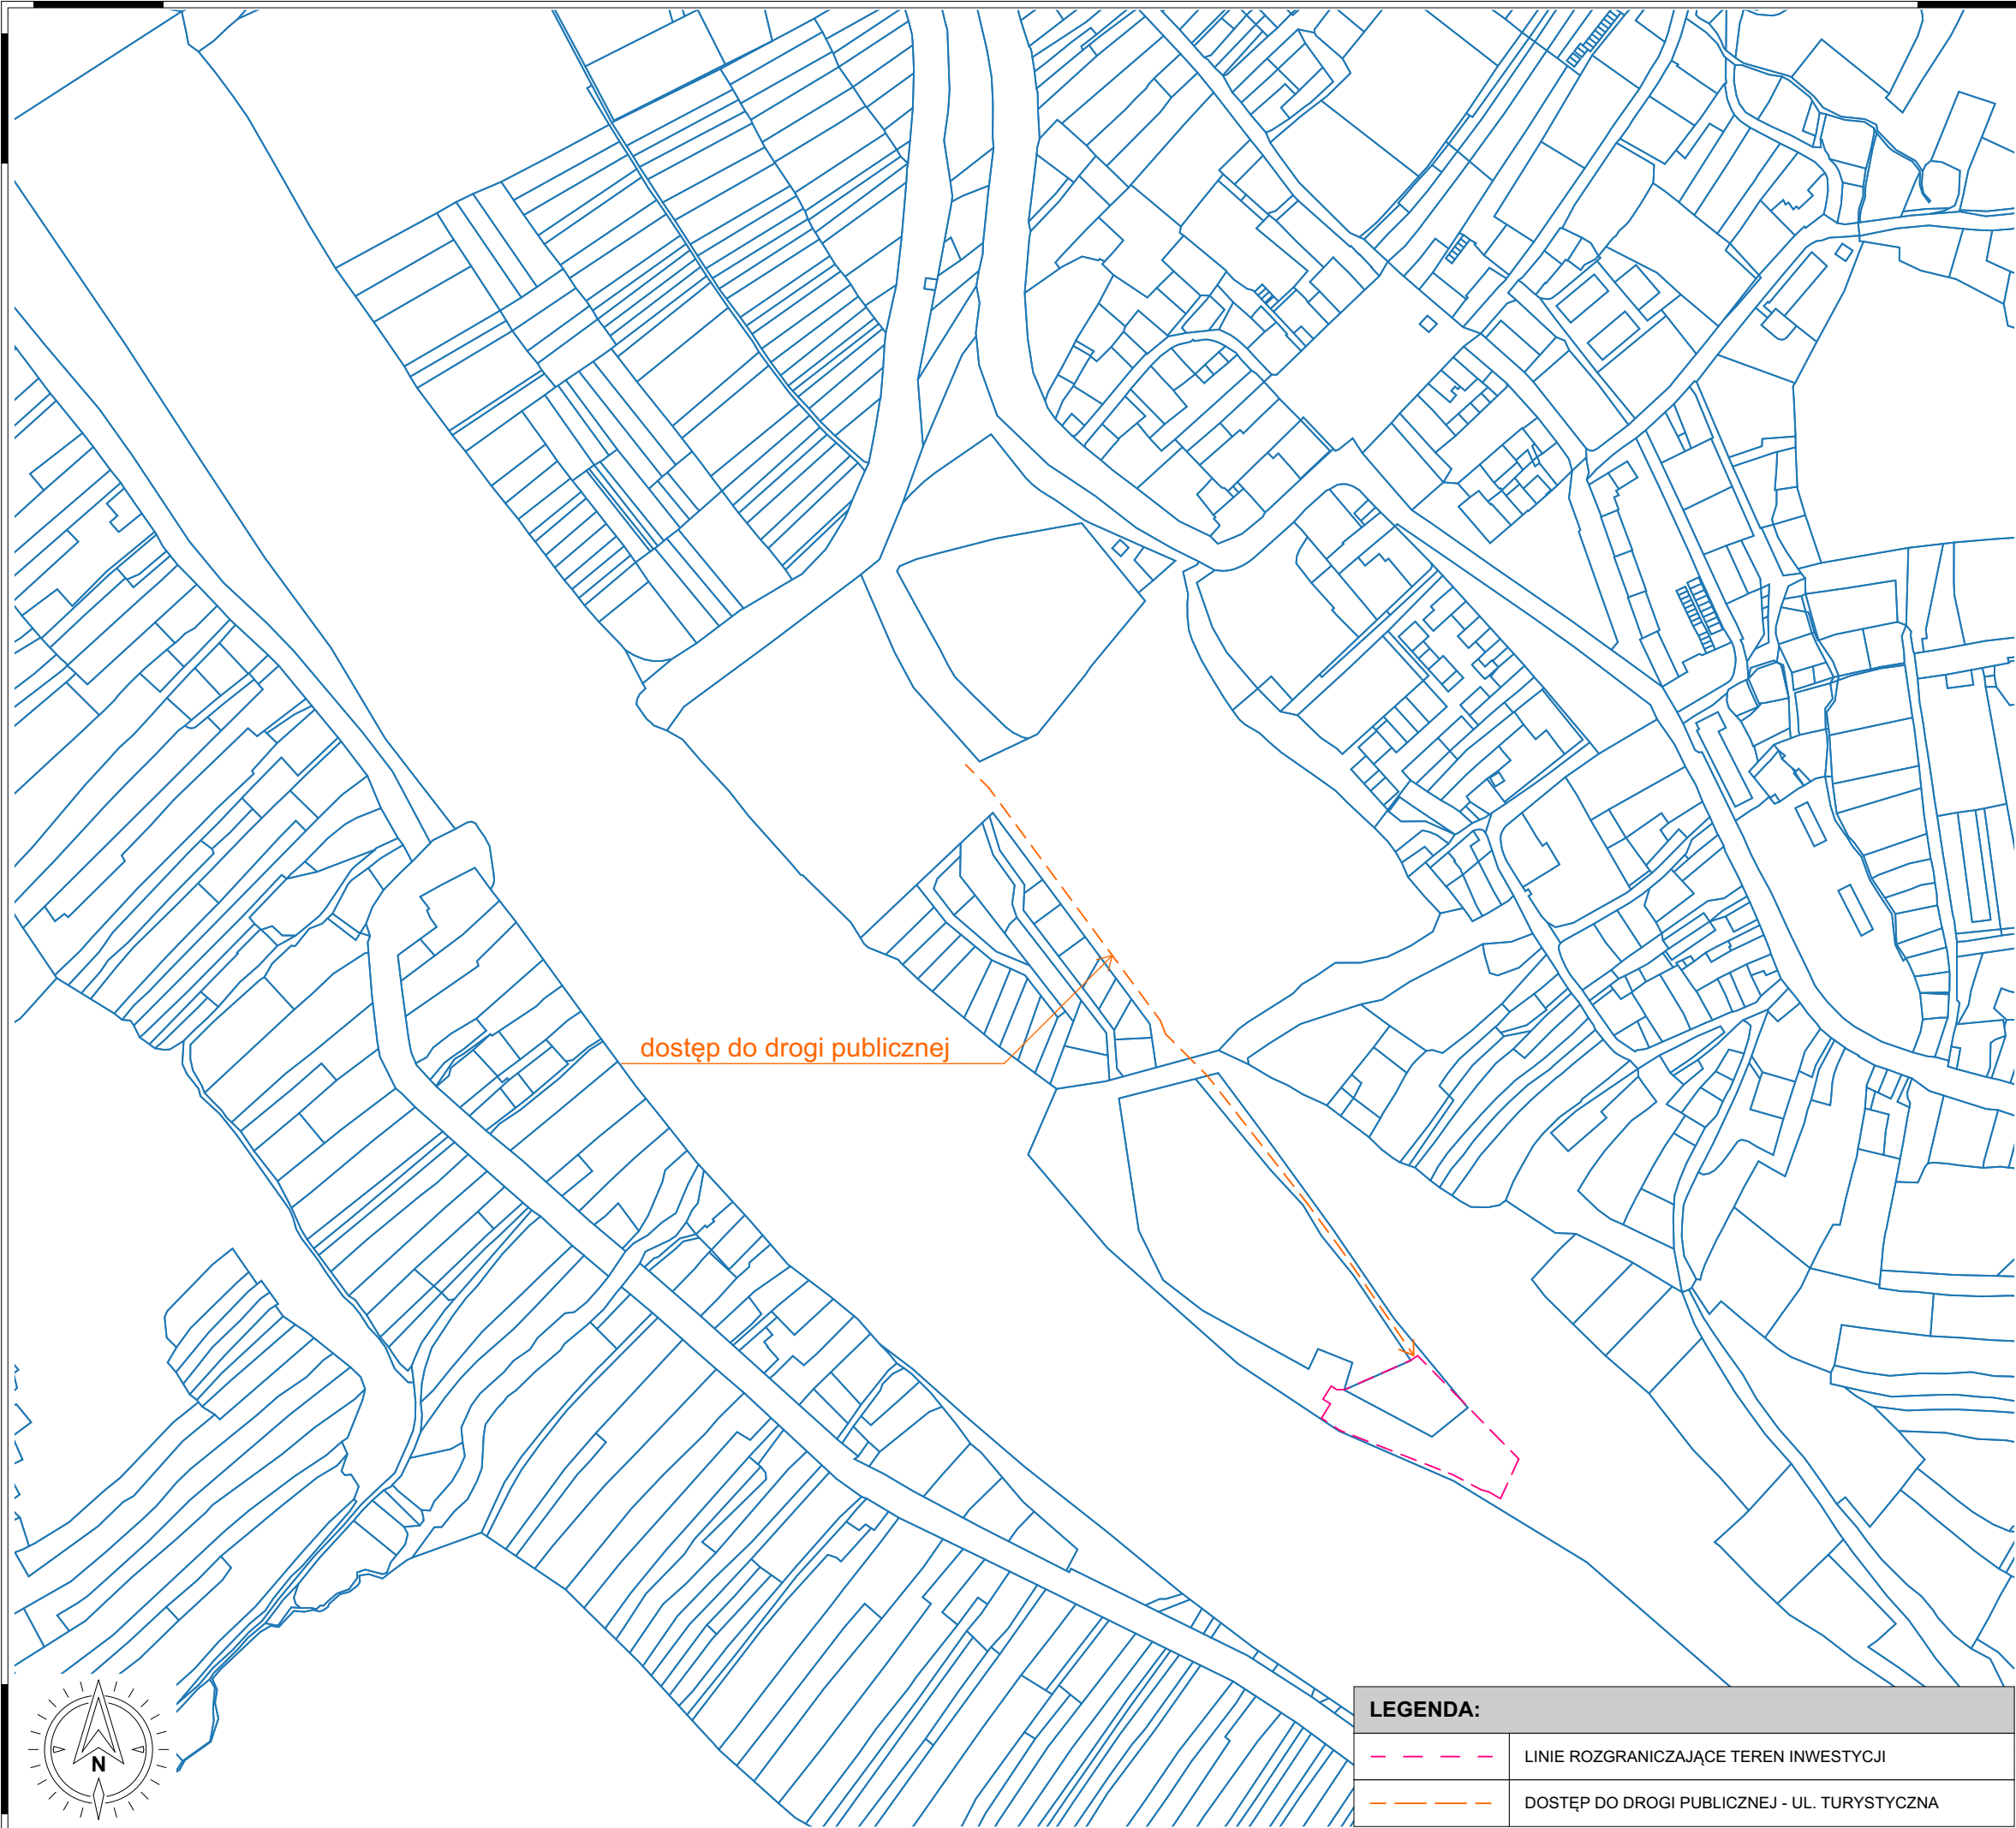

| LEGENDA:  |                                              |
|-----------|----------------------------------------------|
| — — — — — | LINIE ROZGRANICZAJĄCE TEREN INWESTYCJI       |
| — — — — — | DOSTĘP DO DROGI PUBLICZNEJ - UL. TURYSTYCZNA |