



RZUT Z GÓRY

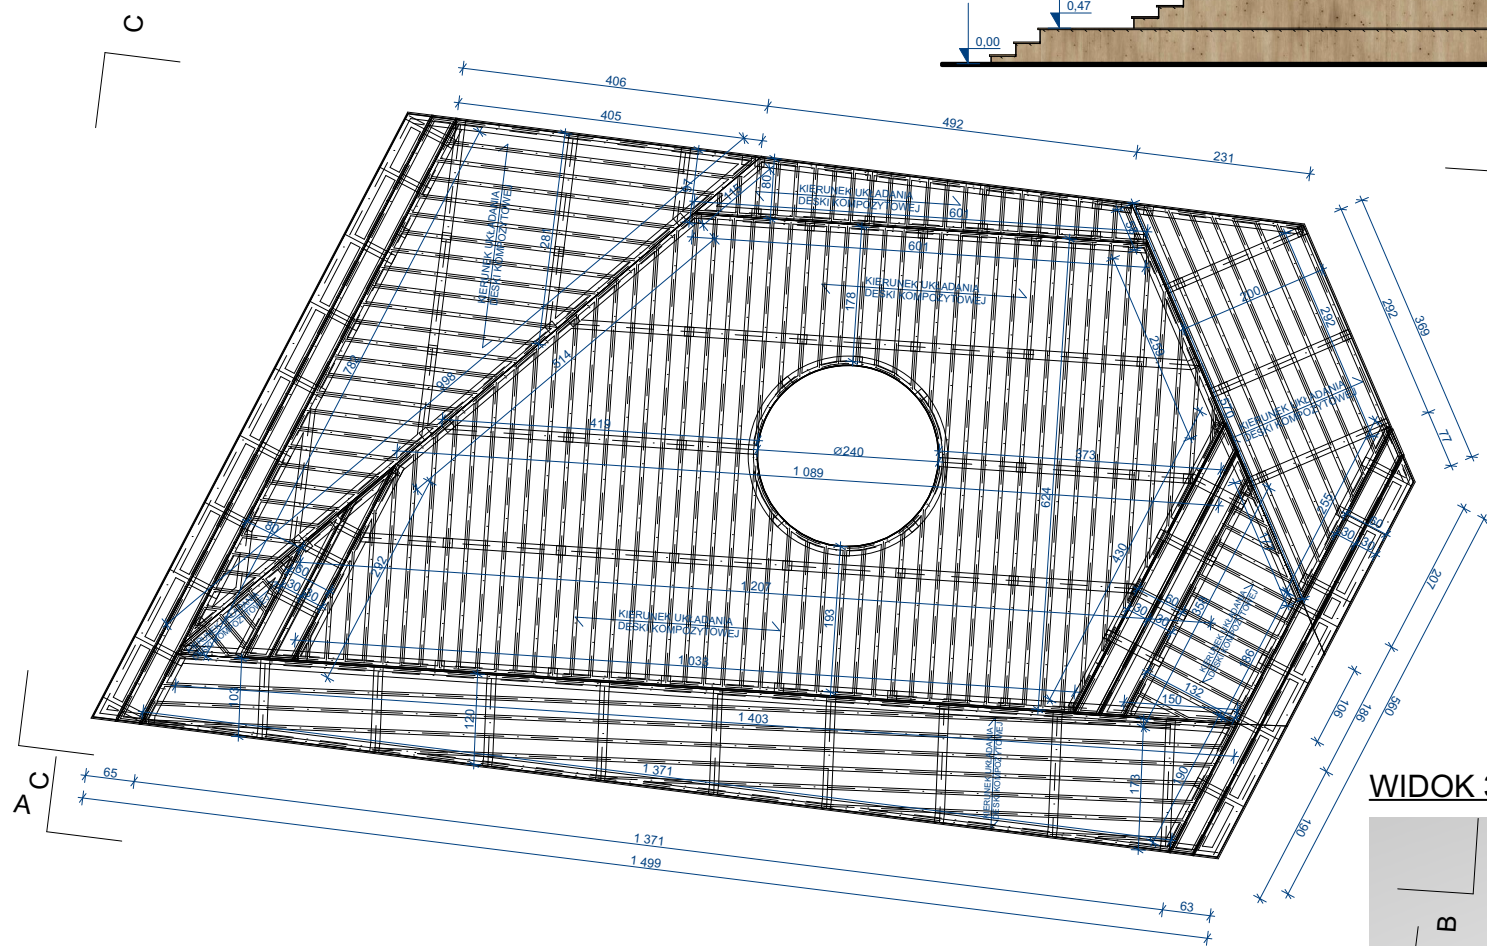

RZUT Z GÓRY - UKŁAD DESEK

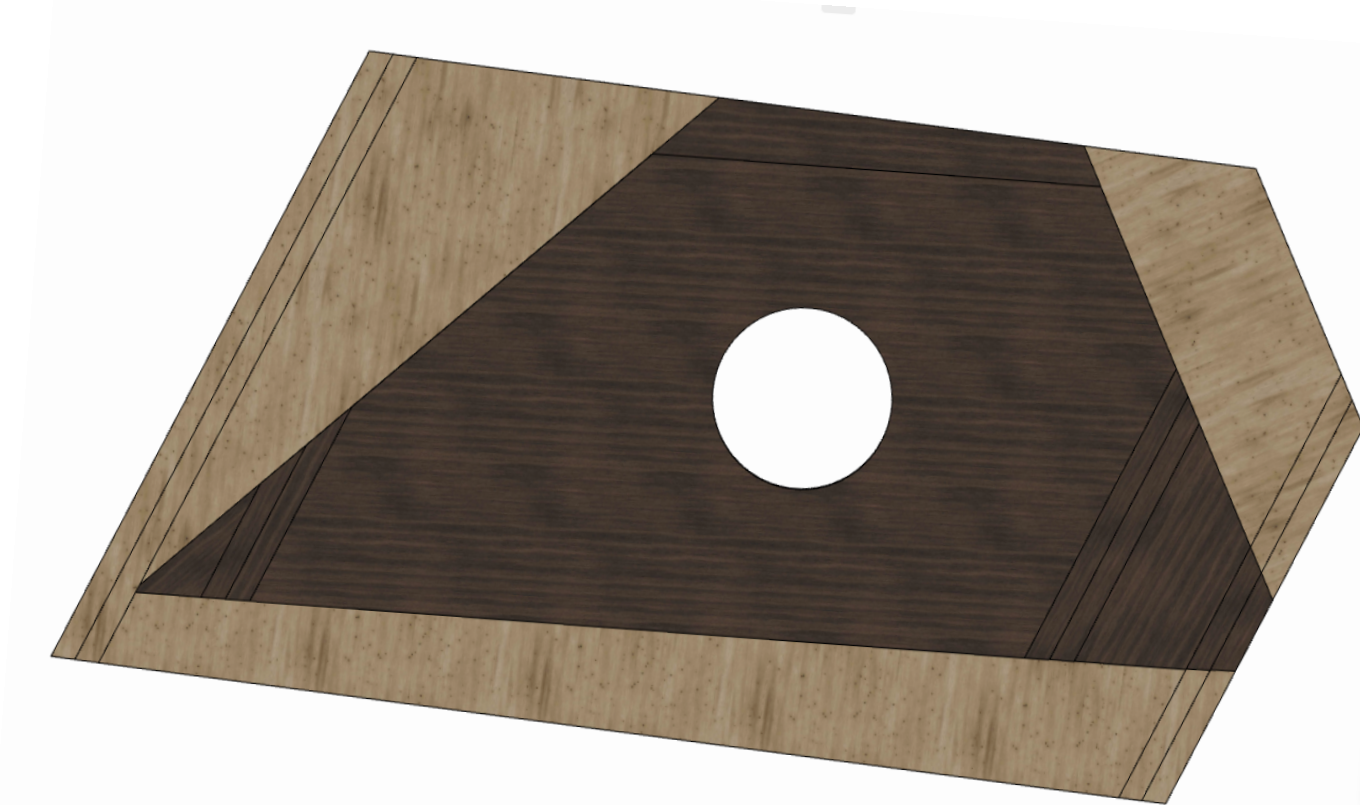


WYSOKOŚCI POZIOMÓW PODESTU - WIDOK A-A




WIDOK B-B




WIDOK C-C

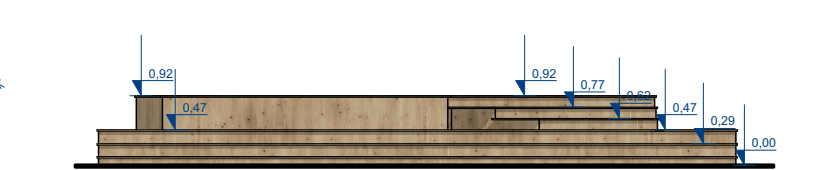

WIDOK 3D

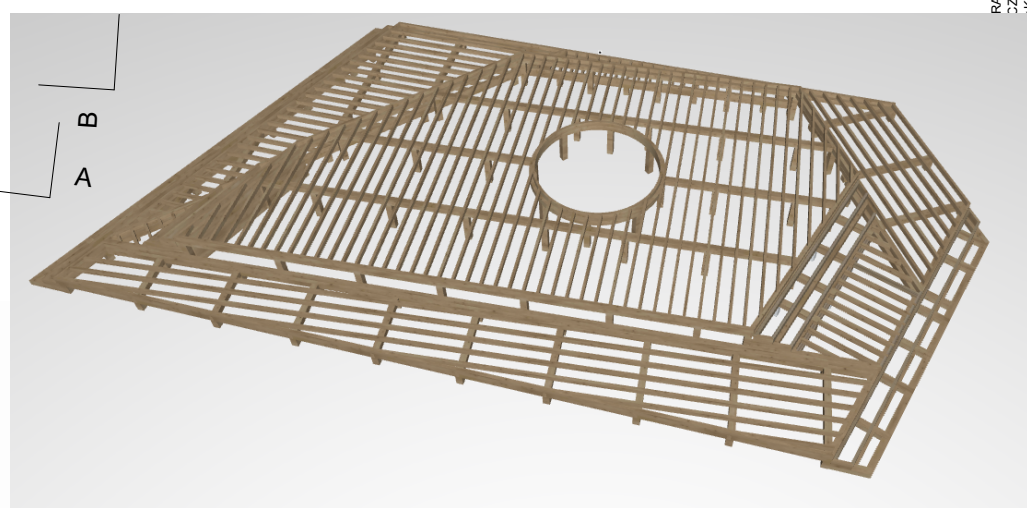

WIDOK 3D

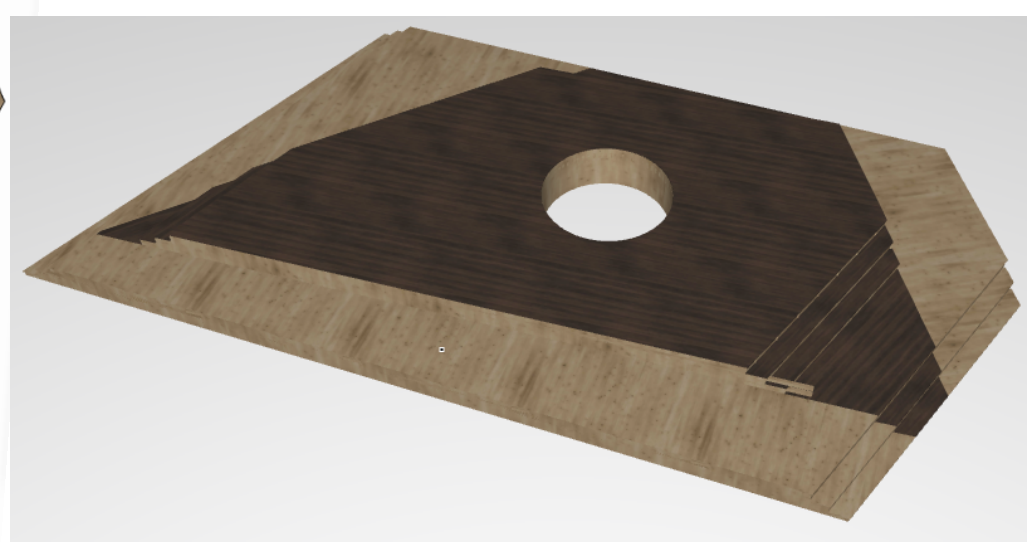

ALL RIGHTS RESERVED. INCLUDING THE RIGHT OF REPRODUCE OR DISCLOSE TO THIRD PARTIES
THIS DRAWING OR POSITION THEREOF WITHOUT THE SPECIFIC WRITTEN AUTHORISATION OF
ARCHITECTURAL DESIGN OFFICE URBAN PROJECT SPÓŁKA Z O.O. (DZ.U.24/1994.POZ.83.ART.115-118)

RAVEM REPRODUKCIJ LUB UDOSTĘPNIANIA
CZĘŚCI, BEZ WYRAŻNEGO UPOWAŻNIENIA
URBAN PROJECT SPÓŁKA Z O.O. (DZ.U.24/1994.POZ.83.ART.115-118)



35-032 RZESZÓW
UL. ZAMKOWA 2 / 5
☎ : +48 17 77 88 662, 17 77 88 664
@ : biuro@urbanproject.pl
✉ : www.urbanproject.pl

UWAGI DO PROJEKTU:

- PRZED PRZYSTĄPIENIEM DO PRAC BUD. NALEŻY BEZWZGLĘDNIE SPRAWDZIĆ WSZYSTKIE WYMIARY I RZĘDNE NA BUDOWIE. WSZYSTKIE WYMIARY BUDYNKU PODANO W CM.
- PODSTAWĄ REALIZACJI OBIEKTU JEST ZATWIERDZONY DECYZJĄ PROJEKT BUDOWLANY I ODPowiednie BRANŻOWE PROJ. WYKONAWCZE.
- WSZYSTKIE ZMIANY W CZASIE REALIZACJI NALEŻY ZGŁOSIĆ I UZGODNIĆ Z PROJEKTANTEM.
- WSZYSTKIE PRACE MUSZĄ BYĆ WYK. ZGODNIE Z ZASADAMI SZTUKI BUDOWLANEJ Z ZACHOWANIEM SZCZEGÓLNEJ OSTROŻNOŚCI I POD STAŁYM NADZOREM OSÓB UPRAWNIONYCH.
- WSZYSTKIE ROBOTY BUDOWLANO - MONTAŻOWE Z ZASTOSOWANIEM ROZWIĄZAŃ SYSTEMOWYCH POWINNY BYĆ WYKONYWANE WEDŁUG TECHNOLOGII OKREŚLONEJ PRZEZ PRODUCENTA.
- UWAGI I OPISY Z CZĘŚCI RYSUNKOWEJ PROJEKTU ORAZ OPISU TECHNICZNEGO, STANAWIA INTEGRALNĄ CZĘŚĆ OPRACOWANIA.
- WSZYSTKIE ZASTOSOWANE MATERIAŁY, ROZWIĄZANIA TECHNICZNE MUSZĄ ODPOWIEDZIEĆ NORMOM BEZPIECZEŃSTWA P. POZ, BHP. POSIADAĆ ATESTY I APROBATY TECHNICZNE.
- ROZSTAW ELEMENTÓW JAK NP.: ŁATY, RYNNY, HAKI, WIESZAKI ZOSTAŁY PRZEDSTAWIONY SCHEMATYCZNIE. WŁAŚCIWY ROZSTAW NALEŻY DOBRAĆ NA PODSTAWIE WYTYCZNYCH PRODUCENTA.
- POZIOM ±0.00 ZGODNY Z POZIOMEM Z ZAGOSPODAROWANIA TERENU.
- OZNACZENIA WSZELKICH PRZEBIĆ, PRZEPUSTÓW I SZACHTÓW DLA POTRZEB INSTALACJI NALEŻY ZAWSZE WERYFIKOWAĆ W POSZCZEGÓLNYCH BRANŻOWYCH PROJEKTACH WYKONAWCZYCH.

NAZWA ZAMIERZENIA BUDOWLANEGO:

BUDOWA STREFY REKREACYJNEJ (OBEJMUJĄCEJ BOISKO DO PIŁKI PLAŻOWEJ Z PIŁKOCHWYTAMI, PLAC ZABAW, PLAC DO STREET WORKOUT-U, ŚCIANKI WSPINACZKOWE, CIĄGI PIESZO-ROWEROWE, WIATY: ROWEROWĄ, WYPOCZYNKOWĄ I GRILLOWĄ ORAZ INNE OBIEKTY MAŁEJ ARCHITEKTURY: KOSZE NA PSIE ODCHODY, KOSZE NA ŚMIECI, STOJAKI NA ROWERY, ŁAWKI Z OPARCIEM, ŁAWKI ZE STOLIKIEM, LEŻAKI, MAŁĄ ARCHITEKTURĄ OGRODOWĄ - PERGOLAMI) WRAZ Z ZEWNĘTRZNYM OŚWIETLENIEM SOLARNYM W RAMACH ZADANIA "BUDOWA STREFY REKREACYJNEJ (OBEJMUJĄCEJ BOISKO, PLAC ZABAW, PLAC DO STREET WORKOUT-U, ŚCIANKI WSPINACZKOWE, CIĄGI PIESZO-ROWEROWE, WIATY I INNE OBIEKTY MAŁEJ ARCHITEKTURY) WRAZ Z NIEZĘBNYMI URZĄDZENIAMI BUDOWLANYMI"

LOKALIZACJA:

IDENTYFIKATORY DZIAŁEK EWIDENCYJNYCH:
182103_4.0001.948/11, 182103_4.0001.948/12,
WOJ. PODKARPACKIE,
GMINA M.LESKO, MIEJSCOWOŚĆ LESKO

INWESTOR:

GMINA LESKO
UL. PARKOWA 1,
38-600 LESKO

BRANŻA:

ARCHITEKTURA

ZESPÓŁ PROJEKTOWY:	UPRAWNIENIA:	PODPIS:
MGR INŻ. ARCH. AGNIESZKA PUCHYR		
☐ PROJEKTANT	6/PKOKK/2013	
MGR INŻ. ARCH. MONIKA SOLARSKA		
☐ RYSOWAŁA		
TYTUŁ RYSUNKU:		

PODEST DREWNIANY

FAZA OPRACOWANIA:

PROJEKT TECHNICZNY

NR PROJEKTU:	DATA OPRACOWANIA:	NUMER ARKUSZA:
A0436	20.09.2023	A.11
NR REWIZJI:	SKALA:	
	1:100	