


∴ RZUT PRZYZIEMIA- WIATA W2
SKALA OPRACOWANIA: 1:50

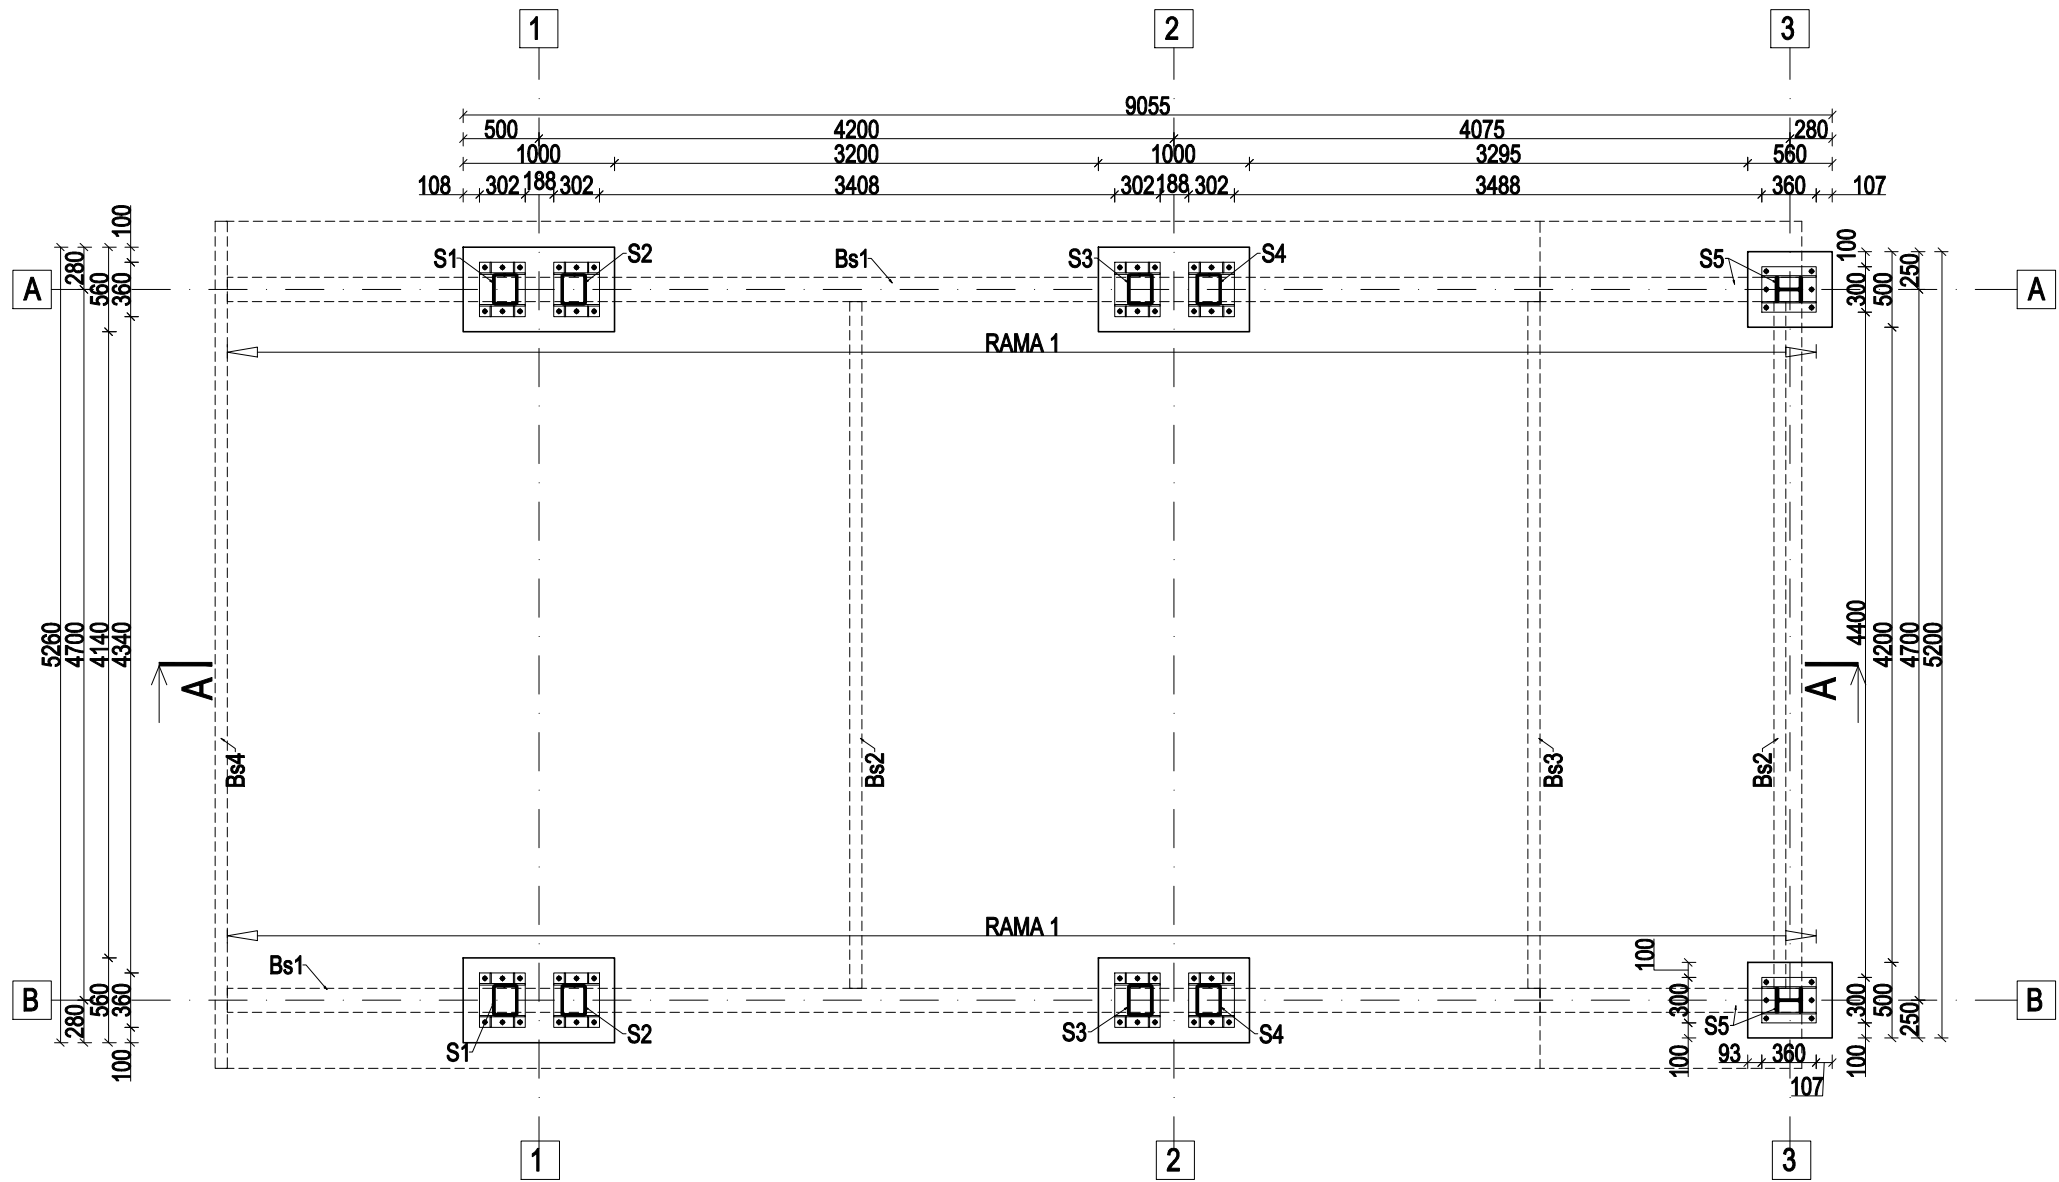

35-032 RZESZÓW
UL. ZAMKOWA 2 / 6
☎ : +48 17 77 88 662, 17 77 88 664
✉ : biuro@urbanproject.pl
🌐 : www.urbanproject.pl

URBANPROJECT
ARCHITECTURE

WSZELKIE PRAWA ZASTRZEŻONE. ŁĄCZNIE Z PRAWEM REPRODUKCJI LUB UDOSTĘPNIANIA
OSOBOM TRZECIM TEGO RYSUNKU LUB JEGO CZĘŚCI, BEZ WYRAŻONEGO UPOWAŻNIENIA
BIURA PROJEKTOWEGO URBAN PROJECT SPÓŁKA Z O.O. (DZ.U.24/1984,POZ.83,ART.115-118)

UWAGI:
1. Podkład pod pokrycie z płyt OSB3 gr.18mm. Mocowanie płyt zgodnie z wytycznymi producenta. Stosować wkręty samowiercące. Rozstaw wzdłuż krawędzi nie mniejszy niż 10cm, w środku płyty co 20cm. Płyty podkładu układać prostopadłe do kierunku blachy trapezowej.
2. Elementy stalowe zabezpieczyć antykorozyjnie poprzez naniesienie powłok malarskich.
3. Rysunek należy rozpatrywać z pozostałymi rysunkami konstrukcyjnymi.
4. W przypadku wystąpienia nieprzewidzianych utrudnień w stosunku do projektu, należy skontaktować się z projektantem.

STAL: S355

NAZWA ZAMIERZENA BUDOWLANEGO:
BUDOWA STREFY REKREACYJNEJ (OBEJMUJĄCEJ
BOISKO DO PIŁKI PLAŻOWEJ Z PIŁKOCHWYTAMI,
PLACE ZABAW, PLAC DO STREET WORKOUT-U,
ŚCIANKI WSPINACZKOWE, CIĄGI
PIESZO-ROWEROWE, WIATY:ROWEROWA,
WYPOCZYNKOWA I GRILLOWA ORAZ INNE
OBIEKTY MAŁEJ ARCHITEKTURY: KOSZE NA PSOE
ODCHODY, KOSZE NA ŚMIECI, STOJAKI NA
ROWERY, ŁAWKI Z OPARCIEM, ŁAWKI ZE
STOLIKIEM, LEŻAKI, MAŁĄ ARCHITEKTURĄ
OGRODOWĄ - PERGOLAMI) WRAZ Z
ZEWNĘTRZNYM OŚWIETLENIEM SOLARNYM
W RAMACH ZADANIA "BUDOWA STREFY
REKREACYJNEJ (OBEJMUJĄCEJ BOISKO, PLACE
ZABAW, PLAC DO STREET WORKOUT-U, ŚCIANKI
WSPINACZKOWE, CIĄGI PIESZO-ROWEROWE,
WIATY I INNE OBIEKTY MAŁEJ ARCHITEKTURY)
WRAZ Z NIEZĘBNYMI URZĄDZENIAMI
BUDOWLANymi"

LOKALIZACJA:
IDENTYFIKATORY DZIAŁEK EWIDENCYJNYCH:
182103_4.0001.948/11, 182103_4.0001.948/12,
WOJ. PODKARPACKIE,
GMINA M.LESKO, MIEJSCOWOŚĆ LESKO

INWESTOR:
GMINA LESKO
UL. PARKOWA 1,
38-600 LESKO

BRANŻA:
KONSTRUKCJA

ZESPÓŁ PROJEKTOWY: UPRAWNIENIA: PODPIS:
MGR INŻ.
TOMASZ RYCHLAK
☐ PROJEKTANT PDK/0072/POOK/11
TYTUŁ RYSUNKU:
RZUT PRZYZIEMIA- WIATA W2

FAZA OPRACOWANIA: NUMER ARKUSZA:
PROJEKT TECHNICZNY K.02.W2
NR PROJEKTU: DATA: SKALA:
A0436 09.2023 1:50

PPP - Poziom podłogi parteru
PPP - ±0.00 = 320,6 m n.p.m.