


∴ RZUT DACHU- WIATA W2

SKALA OPRACOWANIA: 1:50

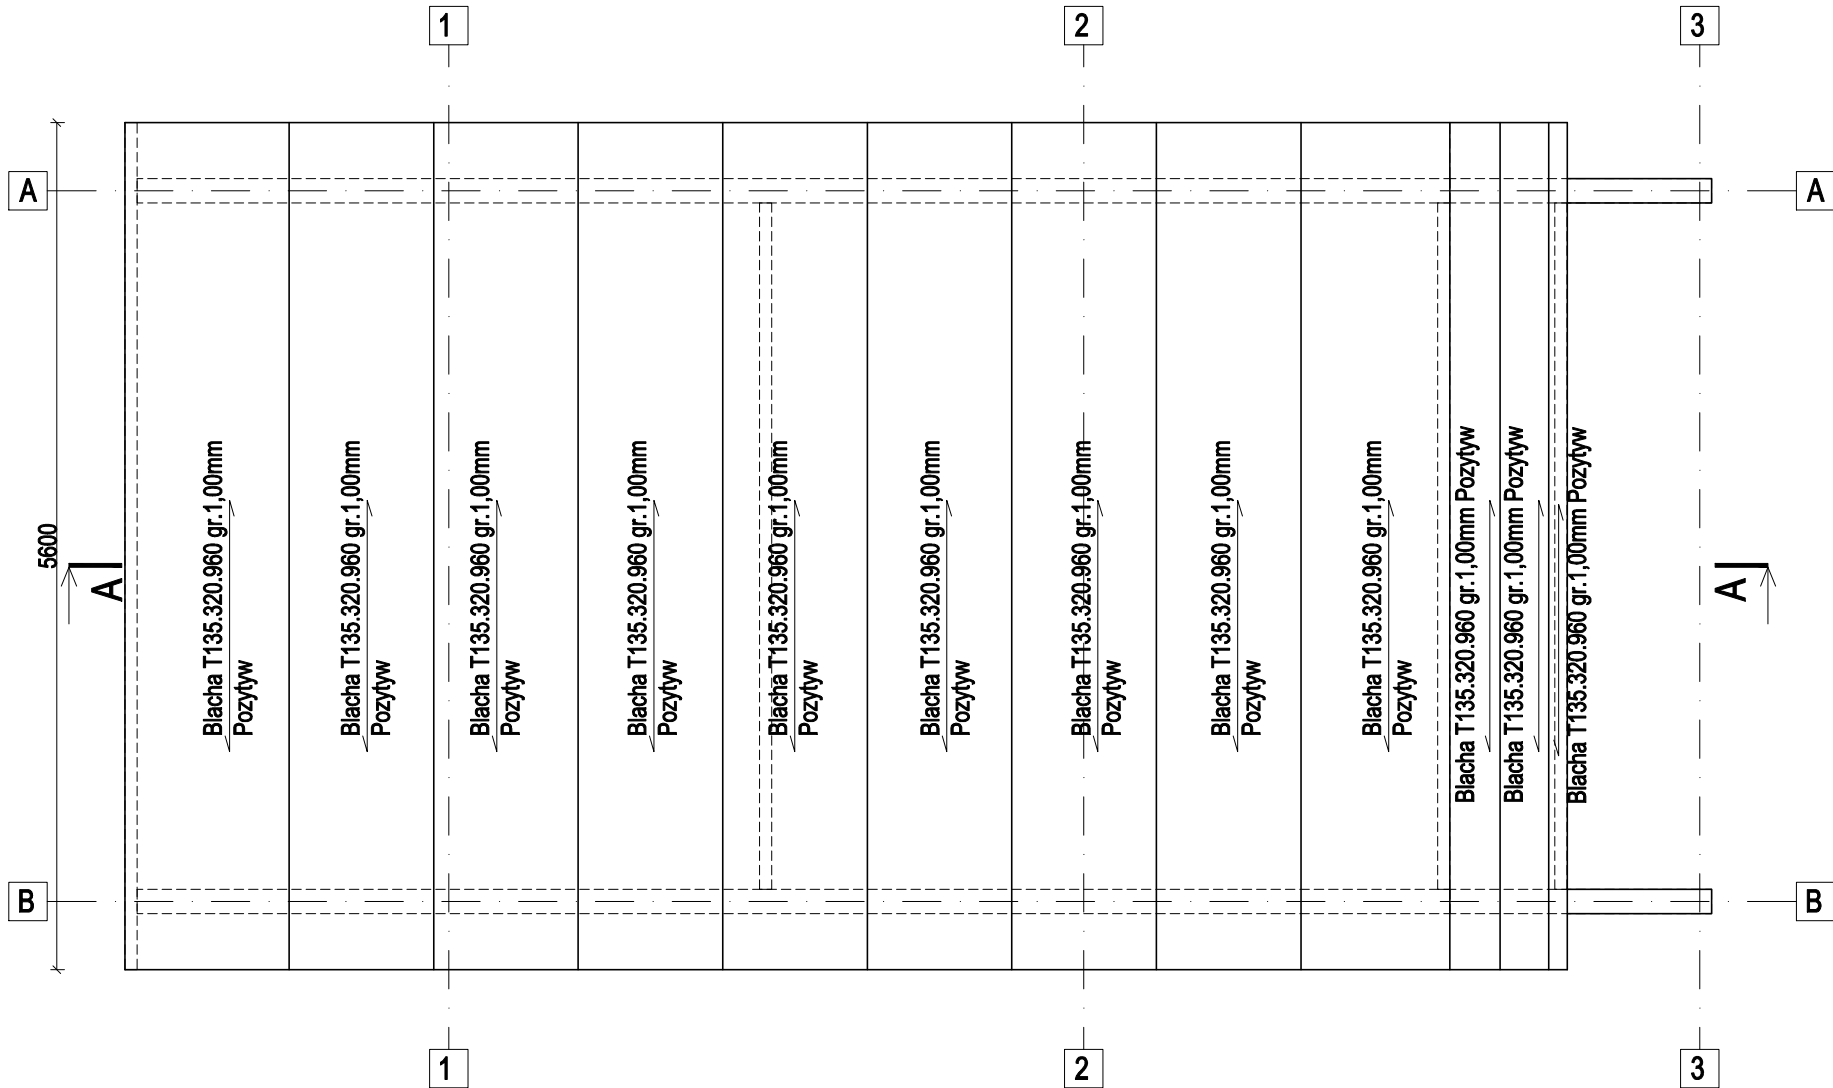

PPP - Poziom podłogi parteru  
PPP - ±0.00 = 320,6 m n.p.m.



35-032 RZESZÓW  
UL. ZAMKOWA 2 / 6  
☎ : +48 17 77 88 662, 17 77 88 664  
@ : biuro@urbanproject.pl  
🌐 : www.urbanproject.pl

- UWAGI:
1. Podkład pod pokrycie z płyt OSB3 gr.18mm. Mocowanie płyt zgodnie z wytycznymi producenta. Stosować wkręty samowiercące. Rozstaw wzdłuż krawędzi nie mniejszy niż 10cm, w środku płyty co 20cm. Płyty podkładu układać prostopadle do kierunku blachy trapezowej.
  2. Elementy stalowe zabezpieczyć antykorozyjnie poprzez naniesienie powłok malarskich.
  3. Blachę trapezową montować, do ram poprzecznych, w każdej dolinie wkrętami samowiercącymi Ø5.5mm. Doliny blach oparte na belkach poprzecznych montować wkrętami w rozstawie co 20cm. Rostaw łączników na zakładach blach nie większy niż 25cm.
  4. Rysunek należy rozpatrywać z pozostałymi rysunkami konstrukcyjnymi.
  5. W przypadku wystąpienia nieprzewidzianych trudności w stosunku do projektu, należy skontaktować się z projektantem.

STAL: S320

NAZWA ZAMIERZENA BUDOWLANEGO:

**BUDOWA STREFY REKREACYJNEJ (OBEJMUJĄCEJ BOISKO DO PIŁKI PLAŻOWEJ Z PIŁKOCHWYTAMI, PLACE ZABAW, PLAC DO STREET WORKOUT-U, ŚCIANKI WSPINACZKOWE, CIĄGI PIESZO-ROWEROWE, WIATY:ROWEROWA, WYPOCZYNKOWA I GRILLOWA ORAZ INNE OBIEKTY MAŁEJ ARCHITEKTURY: KOSZE NA PSOE ODCHODY, KOSZE NA ŚMIECI, STOJAKI NA ROWERY, ŁAWKI Z OPARCIEM, ŁAWKI ZE STOLIKIEM, LEŻAKI, MAŁĄ ARCHITEKTURĄ OGRODOWĄ - PERGOLAMI) WRAZ Z ZEWNĘTRZNYM OŚWIETLeniem SOLARNYM W RAMACH ZADANIA "BUDOWA STREFY REKREACYJNEJ (OBEJMUJĄCEJ BOISKO, PLACE ZABAW, PLAC DO STREET WORKOUT-U, ŚCIANKI WSPINACZKOWE, CIĄGI PIESZO-ROWEROWE, WIATY I INNE OBIEKTY MAŁEJ ARCHITEKTURY) WRAZ Z NIEZĘBNYMI URZĄDZENIAMI BUDOWLANymi"**

LOKALIZACJA:

**IDENTYFIKATORY DZIAŁEK EWIDENCYJNYCH:  
182103\_4.0001.948/11, 182103\_4.0001.948/12,  
WOJ. PODKARPACKIE,  
GMINA M.LESKO, MIEJSCOWOŚĆ LESKO**

INWESTOR:

**GMINA LESKO  
UL. PARKOWA 1,  
38-600 LESKO**

BRANŻA:

**K O N S T R U K C J A**

|                                     |                         |         |
|-------------------------------------|-------------------------|---------|
| ZESPÓŁ PROJEKTOWY:                  | UPRAWNIENIA:            | PODPIS: |
| <b>MGR INŻ.<br/>TOMASZ RYCHLAK</b>  |                         |         |
| <input type="checkbox"/> PROJEKTANT | <b>PDK/0072/POOK/11</b> |         |

TYTUŁ RYSUNKU:

**RZUT DACHU- WIATA W2**

|                           |                |             |
|---------------------------|----------------|-------------|
| FAZA OPRACOWANIA:         | NUMER ARKUSZA: |             |
| <b>PROJEKT TECHNICZNY</b> | <b>K.03.W2</b> |             |
| NR PROJEKTU:              | DATA:          | SKALA:      |
| <b>A0436</b>              | <b>09.2023</b> | <b>1:50</b> |