


SKALA OPRACOWANIA: 1:50

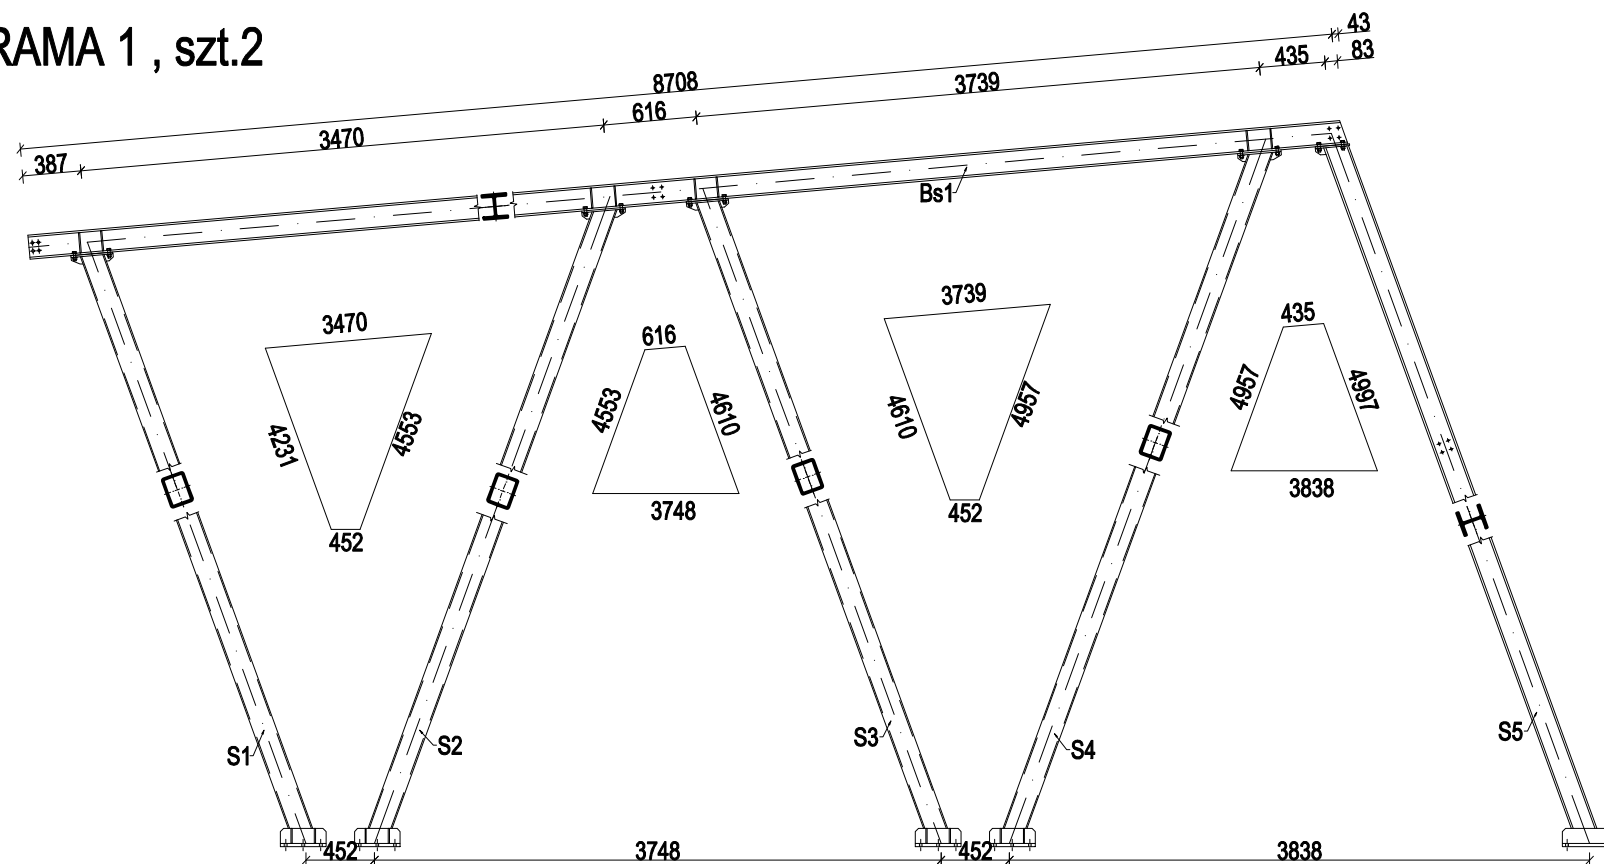

WSZELKIE PRAWA ZASTRZEŻONE, ŁĄCZNIE Z PRAWEM REPRODUKCJI I LUB UDOSTĘPNIANIA. ALL RIGHTS RESERVED, INCLUDING THE RIGHT OF REPRODUCE OR DISCLOSE TO THIRD PARTIES BY ANY PERSON WITHOUT THE SPECIFIC WRITTEN AUTHORIZATION OF THE ARCHITECTURAL DESIGN OFFICE URBAN PROJECT SPÓŁKA Z O.O. (DZ.U.24/1984, POZ.83,ART.1:115-118) THIS DRAWING OR POSITION THEREOF WITHOUT THE SPECIFIC WRITTEN AUTHORIZATION OF THE ARCHITECTURAL DESIGN OFFICE URBAN PROJECT SPÓŁKA Z O.O. (DZ.U.24/1984, POZ.83,ART.1:115-118)



35-032 RZESZÓW
UL. ZAMKOWA 2 / 5
☎ : +48 17 77 88 662, 17 77 88 664
@ : biuro@urbanproject.pl
✉ : www.urbanproject.pl

UWAGI:

1. Podkład pod pokrycie z płyt OSB3 gr.18mm. Mocowanie płyt zgodnie z wytycznymi producenta. Stosować wkłady samowierzące. Rozstaw wzdłuż krawędzi nie mniejszy niż 10cm, w środku płyty co 20cm. Płyty podkładu układać prostopadle do kierunku blachy trapezowej.
2. Elementy stalowe zabezpieczyć antykorozyjnie poprzez naniesienie powłok malarskich.
3. Blachę trapezową montować, do ram poprzecznych, w każdej dolinie wkrętami samowierzącymi Ø5.5mm. Doliny blach oparte na belkach poprzecznych montować wkrętami w rozstawie co 20cm. Rostaw łączników na zakładach blach nie większy niż 25cm.
4. Rysunek należy rozpatrywać z pozostałymi rysunkami konstrukcyjnymi.
5. W przypadku wystąpienia nieprzewidywanych utrudnień w stosunku do projektu, należy skontaktować się z projektantem.

STAL: S355

NAZWA ZAMIERZENA BUDOWLANEGO:

**BUDOWA STREFY REKREACYJNEJ (OBEJMUJĄCEJ
BOISKO DO PIŁKI PLAŻOWEJ Z PIŁKOCHWYTAMI,
PLACE ZABAW, PLAC DO STREET WORKOUT-U,
ŚCIANKI WSPINACZKOWE, CIĄGI
PIESZO-ROWEROWE, WIATY: ROWEROWA,
WYPOCZYNKOWĄ I GRILLOWĄ ORAZ INNE
OBIEKTY MAŁEJ ARCHITEKTURY: KOSZE NA PSOE
ODCHODY, KOSZE NA ŚMIECI, STOJAKI NA
ROWERY, ŁAWKI Z OPARCIEM, ŁAWKI ZE
STOLIKIEM, LEŻAKI, MAŁĄ ARCHITEKTURĄ
OGRODOWĄ - PERGOLAMI) WRAZ Z
ZEWNĘTRZNYM OŚWIETLENIEM SOLARNYM
W RAMACH ZADANIA "BUDOWA STREFY
REKREACYJNEJ (OBEJMUJĄCEJ BOISKO, PLACE
ZABAW, PLAC DO STREET WORKOUT-U, ŚCIANKI
WSPINACZKOWE, CIĄGI PIESZO-ROWEROWE,
WIATY I INNE OBIEKTY MAŁEJ ARCHITEKTURY)
WRAZ Z NIEZĘBNYMI URZĄDZENIAMI
BUDOWLANYMI"**

LOKALIZACJA:

**IDENTYFIKATORY DZIAŁEK EWIDENCYJNYCH:
182103_4.0001.948/11, 182103_4.0001.948/12,
WOJ. PODKARPACKIE,
GMINA M.LESKO, MIEJSCOWOŚĆ LESKO**

INVESTOR:

GMINA LESKO
UL. PARKOWA 1,
38-600 LESKO

BRANŽA:

KONSTRUKCJA

ZESPÓŁ PROJEKTOWY:	UPRAWNIENIA:	PODPIS:
--------------------	--------------	---------

MGR INŻ.
TOMASZ RYCHLAK

PROJEKTANT PDK/0072/POOK/11

TYTUŁ RYSUNKU:

SCHEMAT RAMY PODŁUŻNEJ - WIATA W2

FAZA OPRACOWANIA:	NUMER ARKUSZA:
-------------------	----------------

PROJEKT TECHNICZNY

NR PROJEKTU:	DATA:	SKALA:
--------------	-------	--------

DATE RECEIVED:	DATE:	CHECK #:
10/10/00	00 0000	1-50

PPP - Poziom podłogi parteru
PPP - $\pm 0.00 = 320,6$ m n.p.m.

K.05.W2