
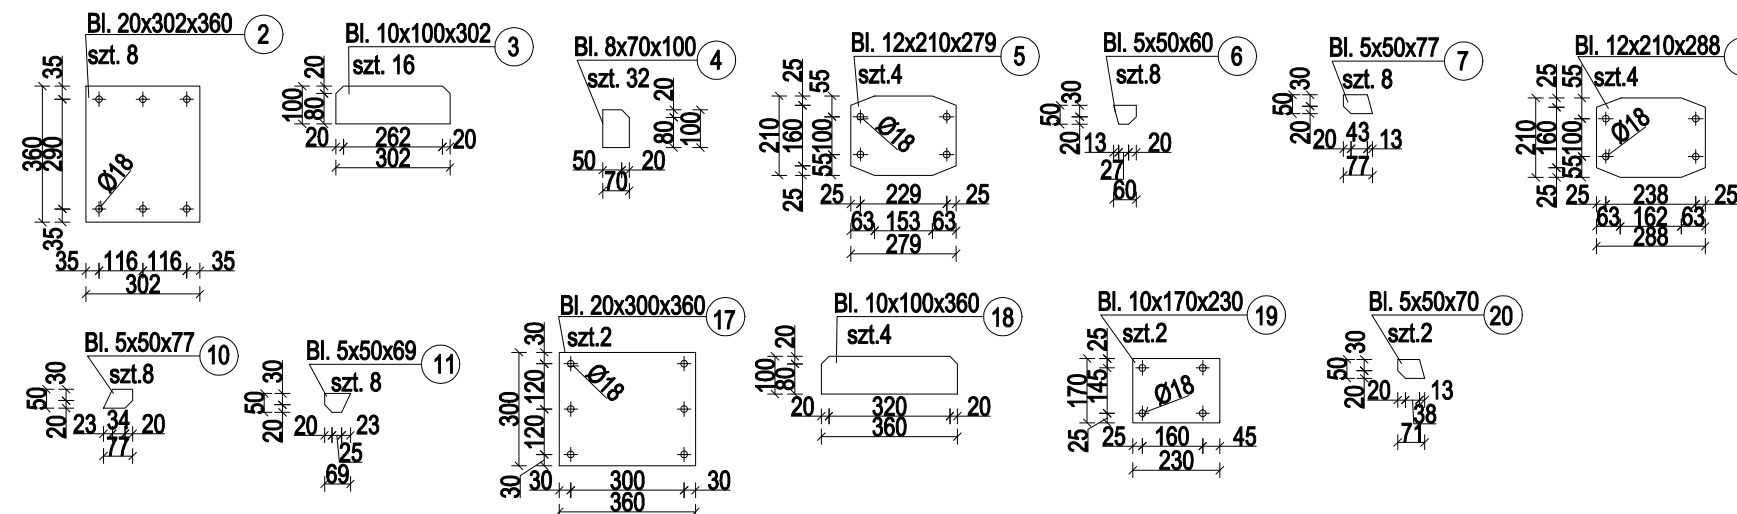
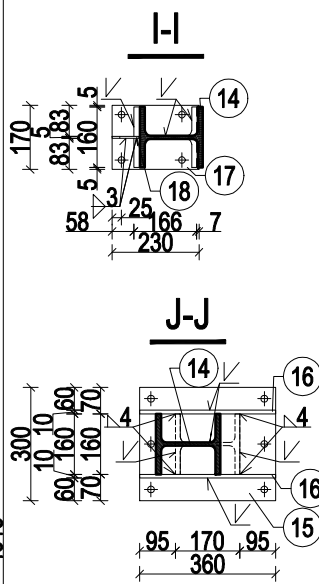
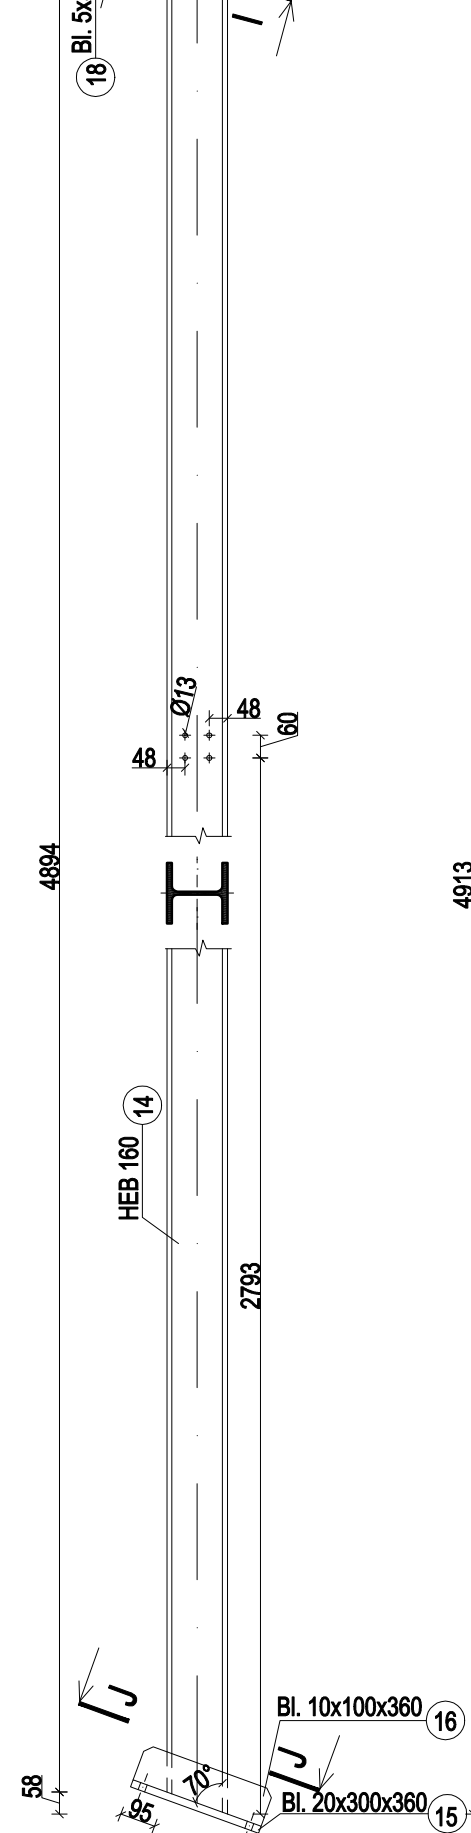
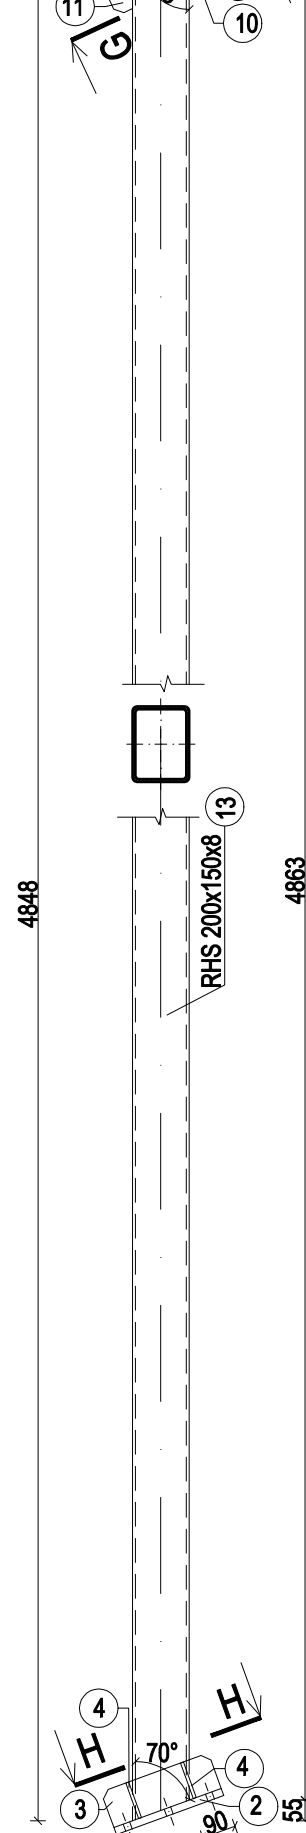
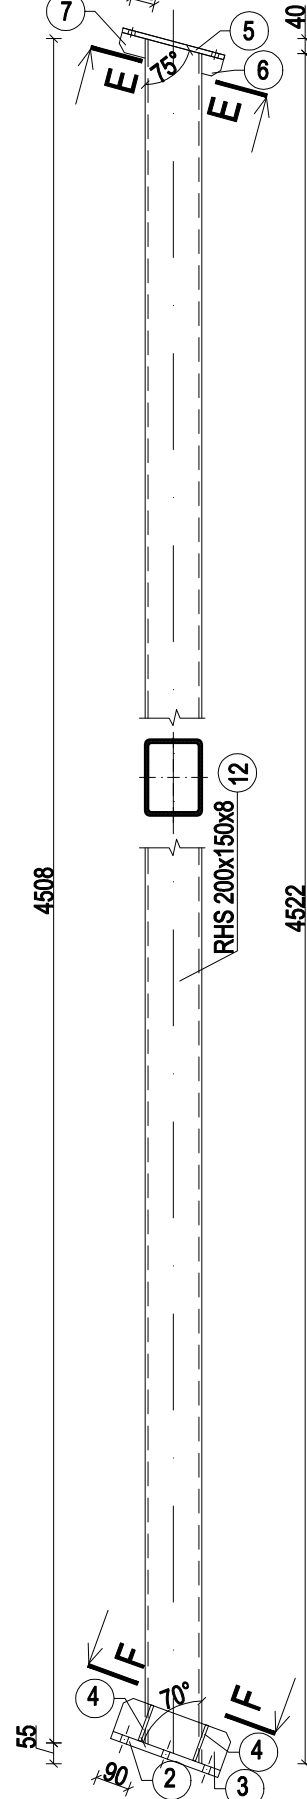
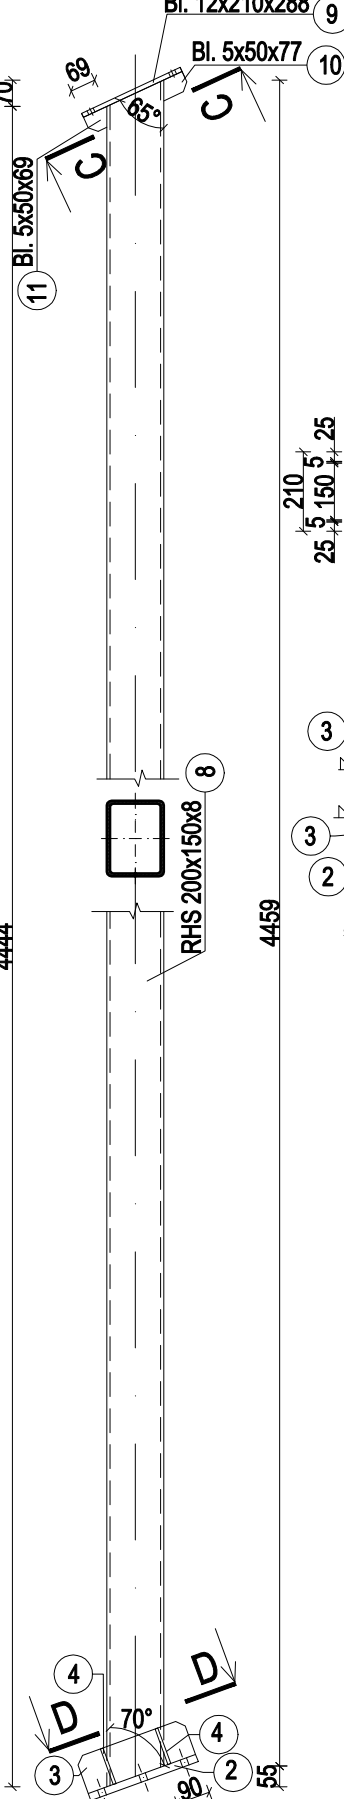


SKALA OPRACOWANIA: 1:20

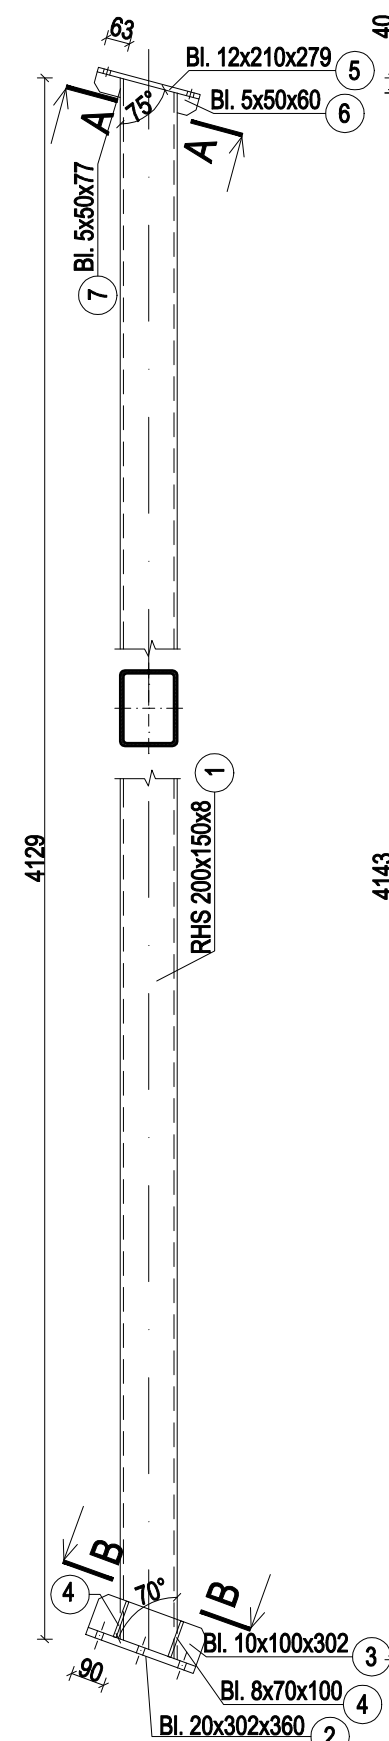

Nr poz.	Przekrój	Masa jedn. [kg/m]	Długość pozycji [m]	Ilość [szt.]	Masa całkowita [kg]
1	RHS 200x150x8	41,4	4,183	2	346,4
2	Bl. 20x302x360	47,4	0,36	8	136,5
3	Bl. 10x100x302	7,85	0,302	16	37,9
4	Bl. 8x70x100	4,4	0,100	32	14,1
5	Bl. 12x210x279	19,78	0,279	4	22,1
6	Bl. 5x50x60	1,96	0,06	8	0,9
7	Bl. 5x50x77	1,96	0,077	8	1,2
8	RHS 200x150x8	41,4	4,514	2	373,8
9	Bl. 12x210x288	19,78	0,288	4	22,8
10	Bl. 5x50x77	1,96	0,077	8	1,2
11	Bl. 5x50x69	1,96	0,069	8	1,1
12	RHS 200x150x8	41,4	4,562	2	377,7
13	RHS 200x150x8	41,4	4,918	2	407,2
14	HEB 160	42,6	4,953	2	422,0
15	Bl. 20x300x360	47,1	0,36	2	33,9
16	Bl. 10x100x360	7,85	0,360	4	11,3
17	Bl. 10x170x230	13,35	0,23	2	6,1
18	Bl. 5x50x70	1,96	0,07	2	0,3
Razem [kg]					2216,5
Dodatek na spoiny 2% [kg]					44,3
Ogółem [kg]					2260,8

K.06.W2

UWAGI:

1. Podkład pod pokrycie z płyt OSB3 gr.18mm. Mocowanie płyt zgodnie z wytycznymi producenta. Stosować wkłady samowierzące. Rozstaw wzdłuż krawędzi nie mniejszy niż 10cm, w środku płyty co 20cm. Płyty podkładu układać przemiennie do kierunku blachy trapezowej.
2. Elementy stalowe zabezpieczyć antykorozyjnie poprzez naniesienie powłok malarskich.
3. Blachę trapezową montować, do ram poprzecznych, w każdej dolinie wkręcić samowiercąmi Ø5,5mm. Doliny blach oparte na belkach poprzecznych montować wkrętami w rozstawie co 20cm. Rozstaw łączników na zakładkach blach nie więcej niż 25cm.
2. Rynek należy rozpatrywać z pozostałymi rysunkami konstrukcyjnymi.
5. W przypadku wystąpienia nieprzewidywanych ułameń w stosunku do projektu, należy skontaktować się z projektantem.

NAZWA ZAMIERZENA BUDOWLANEGO

BUDOWA STREFY REKREACYJNEJ (OBJĘMUJĄCEJ BOISKO DO PIŁKI PLAŻOWEJ Z PIŁKOCZYWYTAŁI, PLAC ZEBAW, PLAC DO STREET WORKOUT-U, ŚCIANKI WSPINACZKOWE, CIĄGI PIESZO-ROWEROWE, WIATY:ROWEROWA, WYPYCZYNKOWA I GRILLOWA ORAZ INNE OBIEKTY MAŁEJ ARCHITEKTURY: KOSZE NA PSOE ODCHODY, KOSZE NA ŚMIECI, STOKAJI NA ROWERY, ŁAWKI Z OPARCiami, ŁAWKI ZE STOLIKIEM, LEZAKI, MAŁĄ ARCHITEKTURĄ OGRODOWĄ - PERGOLAMI) WRAZ Z ZEWNĘTRZNYM OŚWIETLENIEM SOLARNYM W RAMACH ZADANIA "BUDOWA STREFY REKREACYJNEJ (OBJĘMUJĄCEJ BOISKO, PLAC ZEBAW, PLAC DO STREET WORKOUT-U, ŚCIANKI WSPINACZKOWE, CIĄGI PIESZO-ROWEROWE, WIATY I INNE OBIEKTY MAŁEJ ARCHITEKTURY) WRAZ Z NIEZEBNYMI URZĄDZENIAMI BUDOWLANYMI"

LOKALIZACJA

**IDENTYFIKATORY DZIAŁEK EWIDENCYJNYCH:
182103_4.0001.948/11, 182103_4.0001.948/12,
WOJ. PODKARPACKIE,
GMINA M.LESKO, MIEJSCOWOŚĆ LESKO**

INVESTOR

GMINA LESKO
UL. PARKOWA 1,
38-600 LESKO

BRANŽA

KONSTRUKCJA

ZESPÓŁ PROJEKTOWY

UPRAWNIENIA:

PODPIS

MGR IN2

TOMASZ RYCHLAK

PDK/0072/POO

TYTUŁ RYSUNKU

SŁUPY- WIATA W2

FAZA OPRACOWANIA

NUMER ARKISZA:

PROJEKT TECHNICZNY

NR PROJEKTU:

DATA:

SKALA:

K.06.W2