
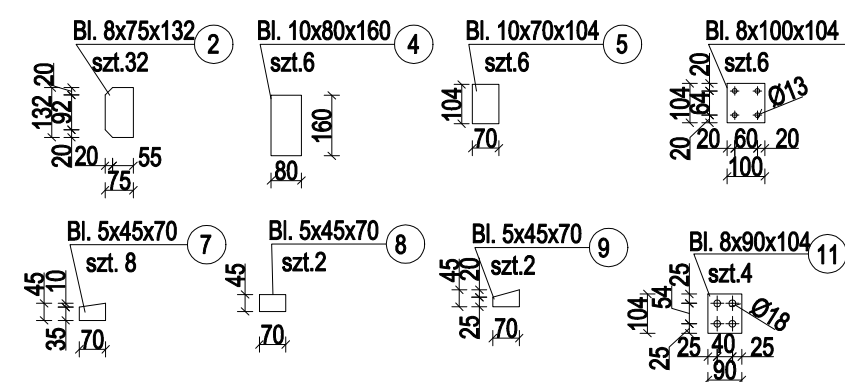


SKALA OPRACOWANIA: 1:20

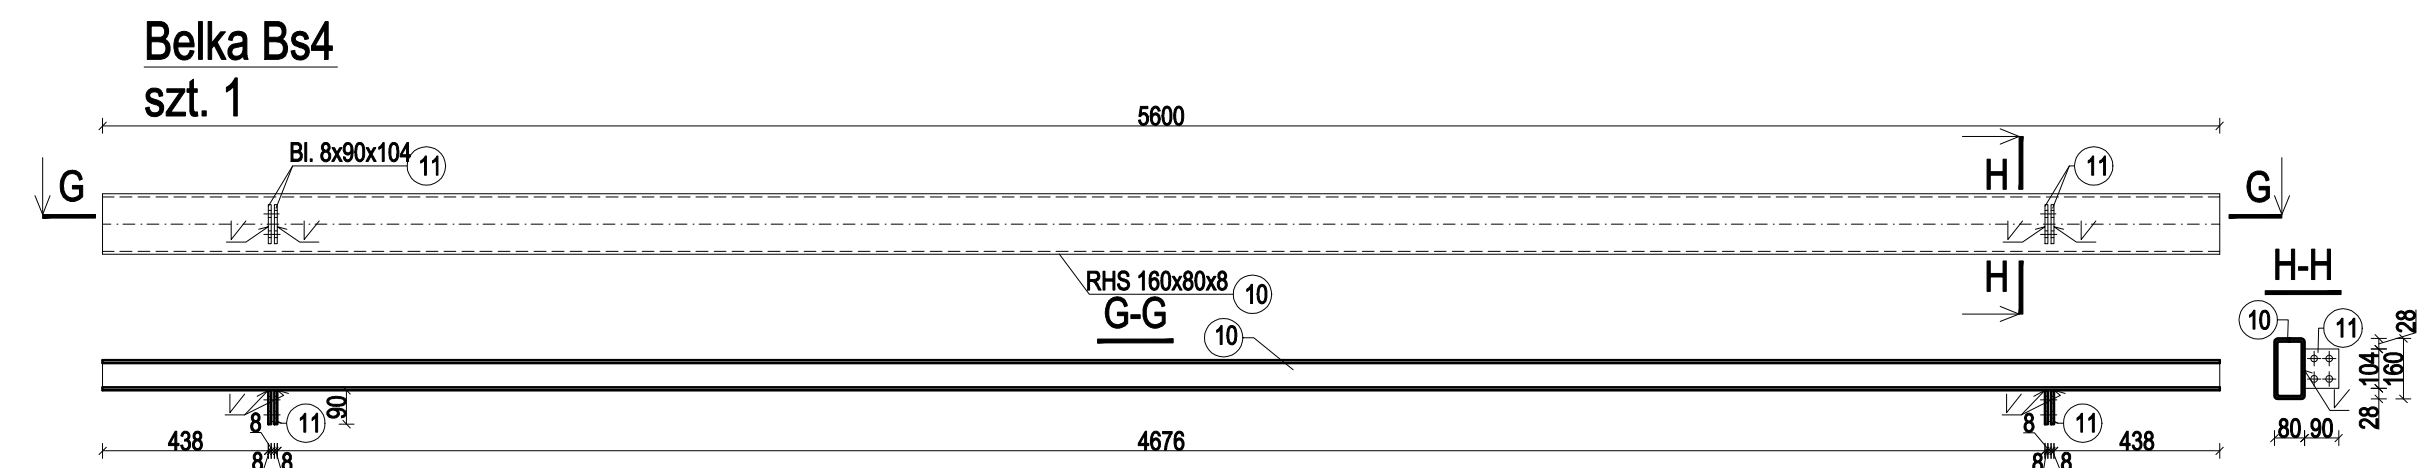

Nr poz.	Przekrój	Masa jedn. [kg/m]	Długość pozycji [m]	Ilość [szt.]	Masa całkowita [kg]
1	HEB 160	42,6	8,751	2	745,6
2	Bl. 8x75x132	4,71	0,132	32	19,9
3	RHS 160x80x8	27,6	4,516	3	373,9
4	Bl. 10x80x160	6,28	0,16	6	6,0
5	Bl. 10x70x104	5,5	0,104	6	3,4
6	Bl. 8x100x104	6,28	0,104	6	3,9
7	Bl. 5x45x70	1,77	0,07	8	1,0
8	Bl. 5x45x70	1,77	0,07	2	0,3
9	Bl. 5x45x70	1,77	0,07	2	0,3
10	RHS 160x80x8	27,6	5,60	1	154,6
11	Bl. 8x90x104	5,65	0,104	4	2,4
Razem [kg]					1311,3
Dodatek na spoiny 2% [kg]					26,2
Ogółem [kg]					1337,5

NAZWA ZAMIERZENA BUDOWLANEGO:

**BUDOWA STREFY REKREACYJNEJ (OBJEJMUJĄCEJ
BOISKO DO PIŁKI PLAŻOWEJ Z PIŁKOCZYWYMI,
PLACE ZABAW, PLAC DO STREET WORKOUT-U,
ŚCIANKI WSPINACZKOWE, CIĄGI
PIESZO-ROWEROWE, WIATY-ROWEROWA,
WYPOCZYNKOWA I GRILLOWA ORAZ INNE
OBJEKTY MAŁEJ ARCHITEKTURY: KOZSE NA PSOE
ODCHODY, KOZSE NA ŚMIECI, STOJKI NA
ROWERY, ŁAWKI Z OPARCIEM, ŁAWKI ZE
STOLIKIEM, LEŻAKI, MAŁĄ ARCHITEKTURĄ
OGRODOWĄ - PERGOLAMI) WRAZ Z
ZEWNETRZNYM OŚWIETLENIEM SOLARNYM
W RAMACH ZADANIA "BUDOWA STREFY
REKREACYJNEJ (OBJEJMUJĄCEJ BOISKO, PLACE
ZABAW, PLAC DO STREET WORKOUT-U, ŚCIANKI
WSPINACZKOWE, CIĄGI PIESZO-ROWEROWE,
WIATY I INNE OBJEKTY MAŁEJ ARCHITEKTURY)
WRAZ Z NIEZBĘDNYMI URZĄDZENIAMI
BUDOWLANYMI"**

LOKALIZACJA:

**IDENTYFIKATORY DZIAŁEK EWIDENCYJNYCH:
182103_4.0001.948/11, 182103_4.0001.948/12,
WOJ. PODKARPACKE,
GMINA M.LESKO, MIEJSCOWOŚĆ LESKO**

INVESTOR

GMINA LESKO
UL. PARKOWA 1,
38-600 LESKO

BRANŽA:

KONSTRUKCJA

ZESPÓŁ PROJEKTOWY:

MGR INŻ.

TOMASZ RYCHLAK

☐ PROJEKTANT PDK/0072/POOK/11

TYTUŁ RYSUNKU:

BELKI- WIATA W2

FAZA OPRACOWANIA:

PROJEKT TECHNICZNY

NR PROJEKTU:	DATA:
--------------	-------

NET PROCEEDS:	DATE:	SHEET:
10,100	00 0000	1 00

A0436	09.2023	1:20
-------	---------	------

K.07.W2

[illegible]

1	2	
---	---	---	---	---	---	---	---	---	----	----	-----	-----	

PPP - Poziom podłogi parteru
PPP - $\pm 0.00 = 320,6$ m n.p.m.