



∴ RZUT FUNDAMENTÓW - PODEST
SKALA OPRACOWANIA: 1:100

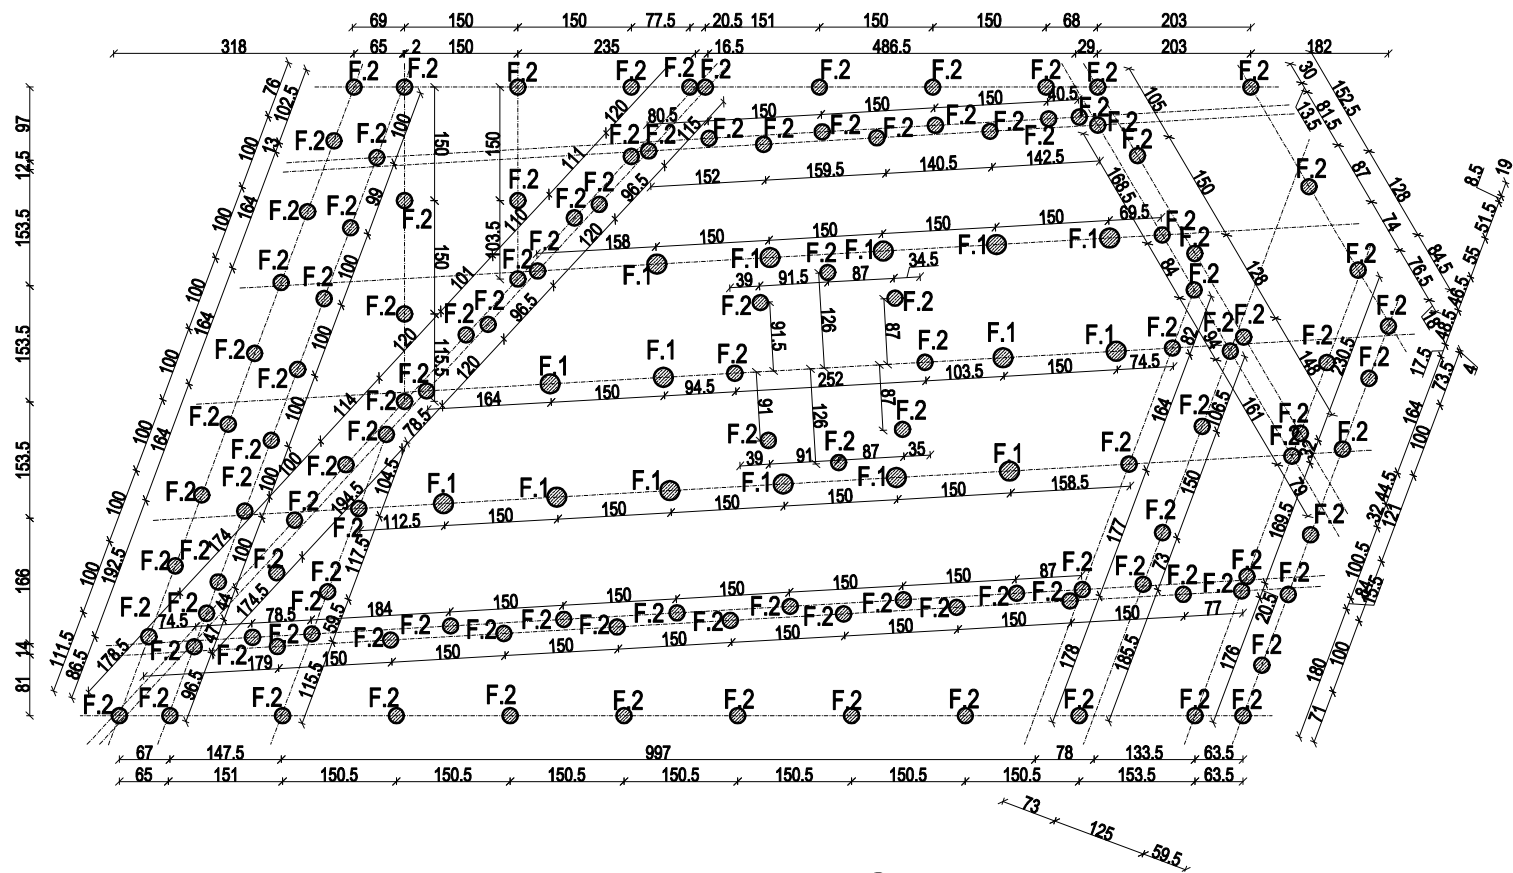


FUNDAMENTY PUNKTOWE
SKALA 1:25

Fundament punktowy F.1
Szt. 15

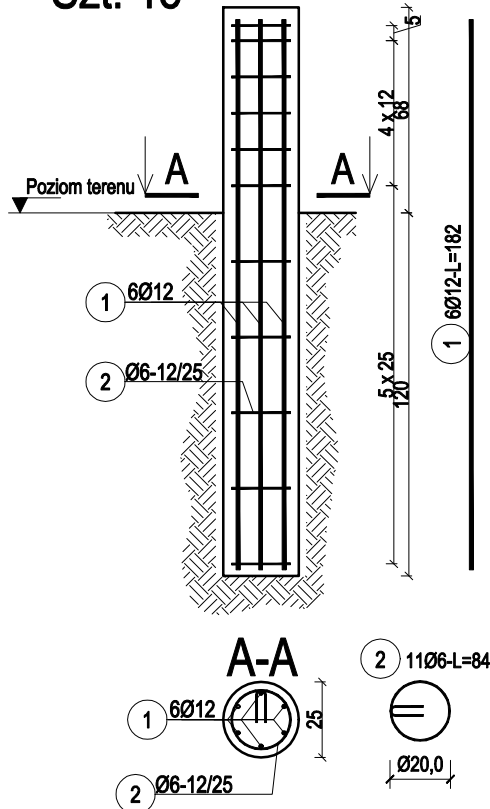

Fundament punktowy F.2
Szt. 118

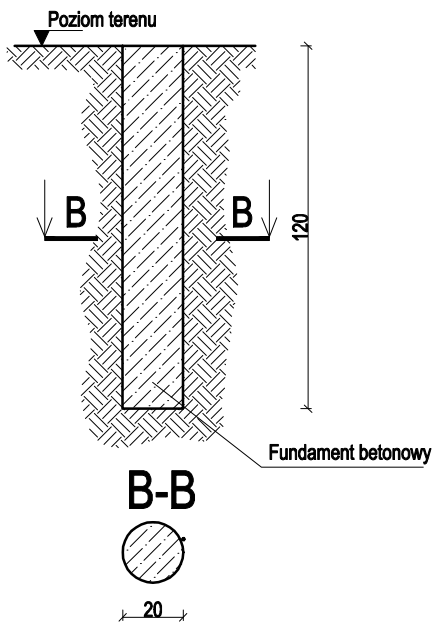

ZESTAWIENIE STALI

Nr pręta	Ø	Długość pręta	Liczba			Długość łączna	
			prętów na 1 poz.	pozycji	prętów łącznie	B500SP	
						Ø6	Ø12
[-]	[mm]	[m]	[szt]			[m]	
F.1							
1	12	1,82	6	15	90		163,80
2	6	0,84	11	15	165	138,60	
Razem długość prętów					[mb]	138,60	163,80
Masa jednostkowa					[kg/mb]	0,222	0,888
Masa prętów dla danej średnicy					[kg]	30,8	145,5
Masa łącznie					[kg]	176,3	

UWAGA : Sumaryczna długość prętów jest długością rzeczywistą w osi pręta metodą B wg PN-EN ISO 3766:2006.

- UWAGI:
1. Przed zabetonowaniem rozmieścić łączniki stalowe do słupków i belek. Dopuszcza się stosowanie łączników mocowanych kotwami do fundamentów.
 2. Powierzchnie fundamentów stykające się elementami drewnianymi odizolować papaa termozgrzewalną.
 3. Przed betonowaniem należy dokładnie określić położenie fundamentów punktowych z projektem podestu.
 4. Roboty fundamentowe rozpocząć po odbiorze podłoża przez geologa.
 5. Rysunek rozpatrywać z rysunkami podestu z części architektonicznej.

BETON: C25/30 (W8)
STAL: B500SP

NAZWA ZAMIERZENA BUDOWLANEGO:

BUDOWA STREFY REKREACYJNEJ (OBEJMUJĄCEJ BOISKO DO PIŁKI PLAŻOWEJ Z PIŁKOCHWYTAMI, PLACE ZABAW, PLAC DO STREET WORKOUT-U, ŚCIANKI WSPINACZKOWE, CIĄGI PIESZO-ROWEROWE, WIATY:ROWEROWĄ, WYPOCZYNKOWĄ I GRILLOWĄ ORAZ INNE OBIEKTY MAŁEJ ARCHITEKTURY: KOSZE NA PSOE ODCHODY, KOSZE NA ŚMIECI, STOJAKI NA ROWERY, ŁAWKI Z OPARCIEM, ŁAWKI ZE STOLIKIEM, LEŻAKI , MAŁĄ ARCHITEKTURĄ OGRODOWĄ - PERGOLAMI) WRAZ Z ZEWNĘTRZNYM OŚWIETLENIEM SOLARNYM W RAMACH ZADANIA "BUDOWA STREFY REKREACYJNEJ (OBEJMUJĄCEJ BOISKO, PLACE ZABAW, PLAC DO STREET WORKOUT-U, ŚCIANKI WSPINACZKOWE, CIĄGI PIESZO-ROWEROWE, WIATY I INNE OBIEKTY MAŁEJ ARCHITEKTURY) WRAZ Z NIEZĘBNYMI URZĄDZENIAMI BUDOWLANYMI"

LOKALIZACJA:

IDENTYFIKATORY DZIAŁEK EWIDENCYJNYCH:
182103_4.0001.948/11, 182103_4.0001.948/12,
WOJ. PODKARPACKIE,
GMINA M.LESKO, MIEJSCOWOŚĆ LESKO

INWESTOR:

GMINA LESKO
UL. PARKOWA 1,
38-600 LESKO

BRANŻA:

KONSTRUKCJA

ZESPÓŁ PROJEKTOWY: UPRAWNIENIA: PODPIS:

MGR INŻ.
TOMASZ RYCHLAK
☐ PROJEKTANT **PDK/0072/POOK/11**

TYTUŁ RYSUNKU:

RZUT FUNDAMENTÓW - PODEST

FAZA OPRACOWANIA: NUMER ARKUSZA:

PROJEKT TECHNICZNY **K.01.PD**

NR PROJEKTU: DATA: SKALA:

A0436 **09.2023** **1:100**