


.: RZUT PRZYZIEMIA - WIATA W3

SKALA OPRACOWANIA: 1:50

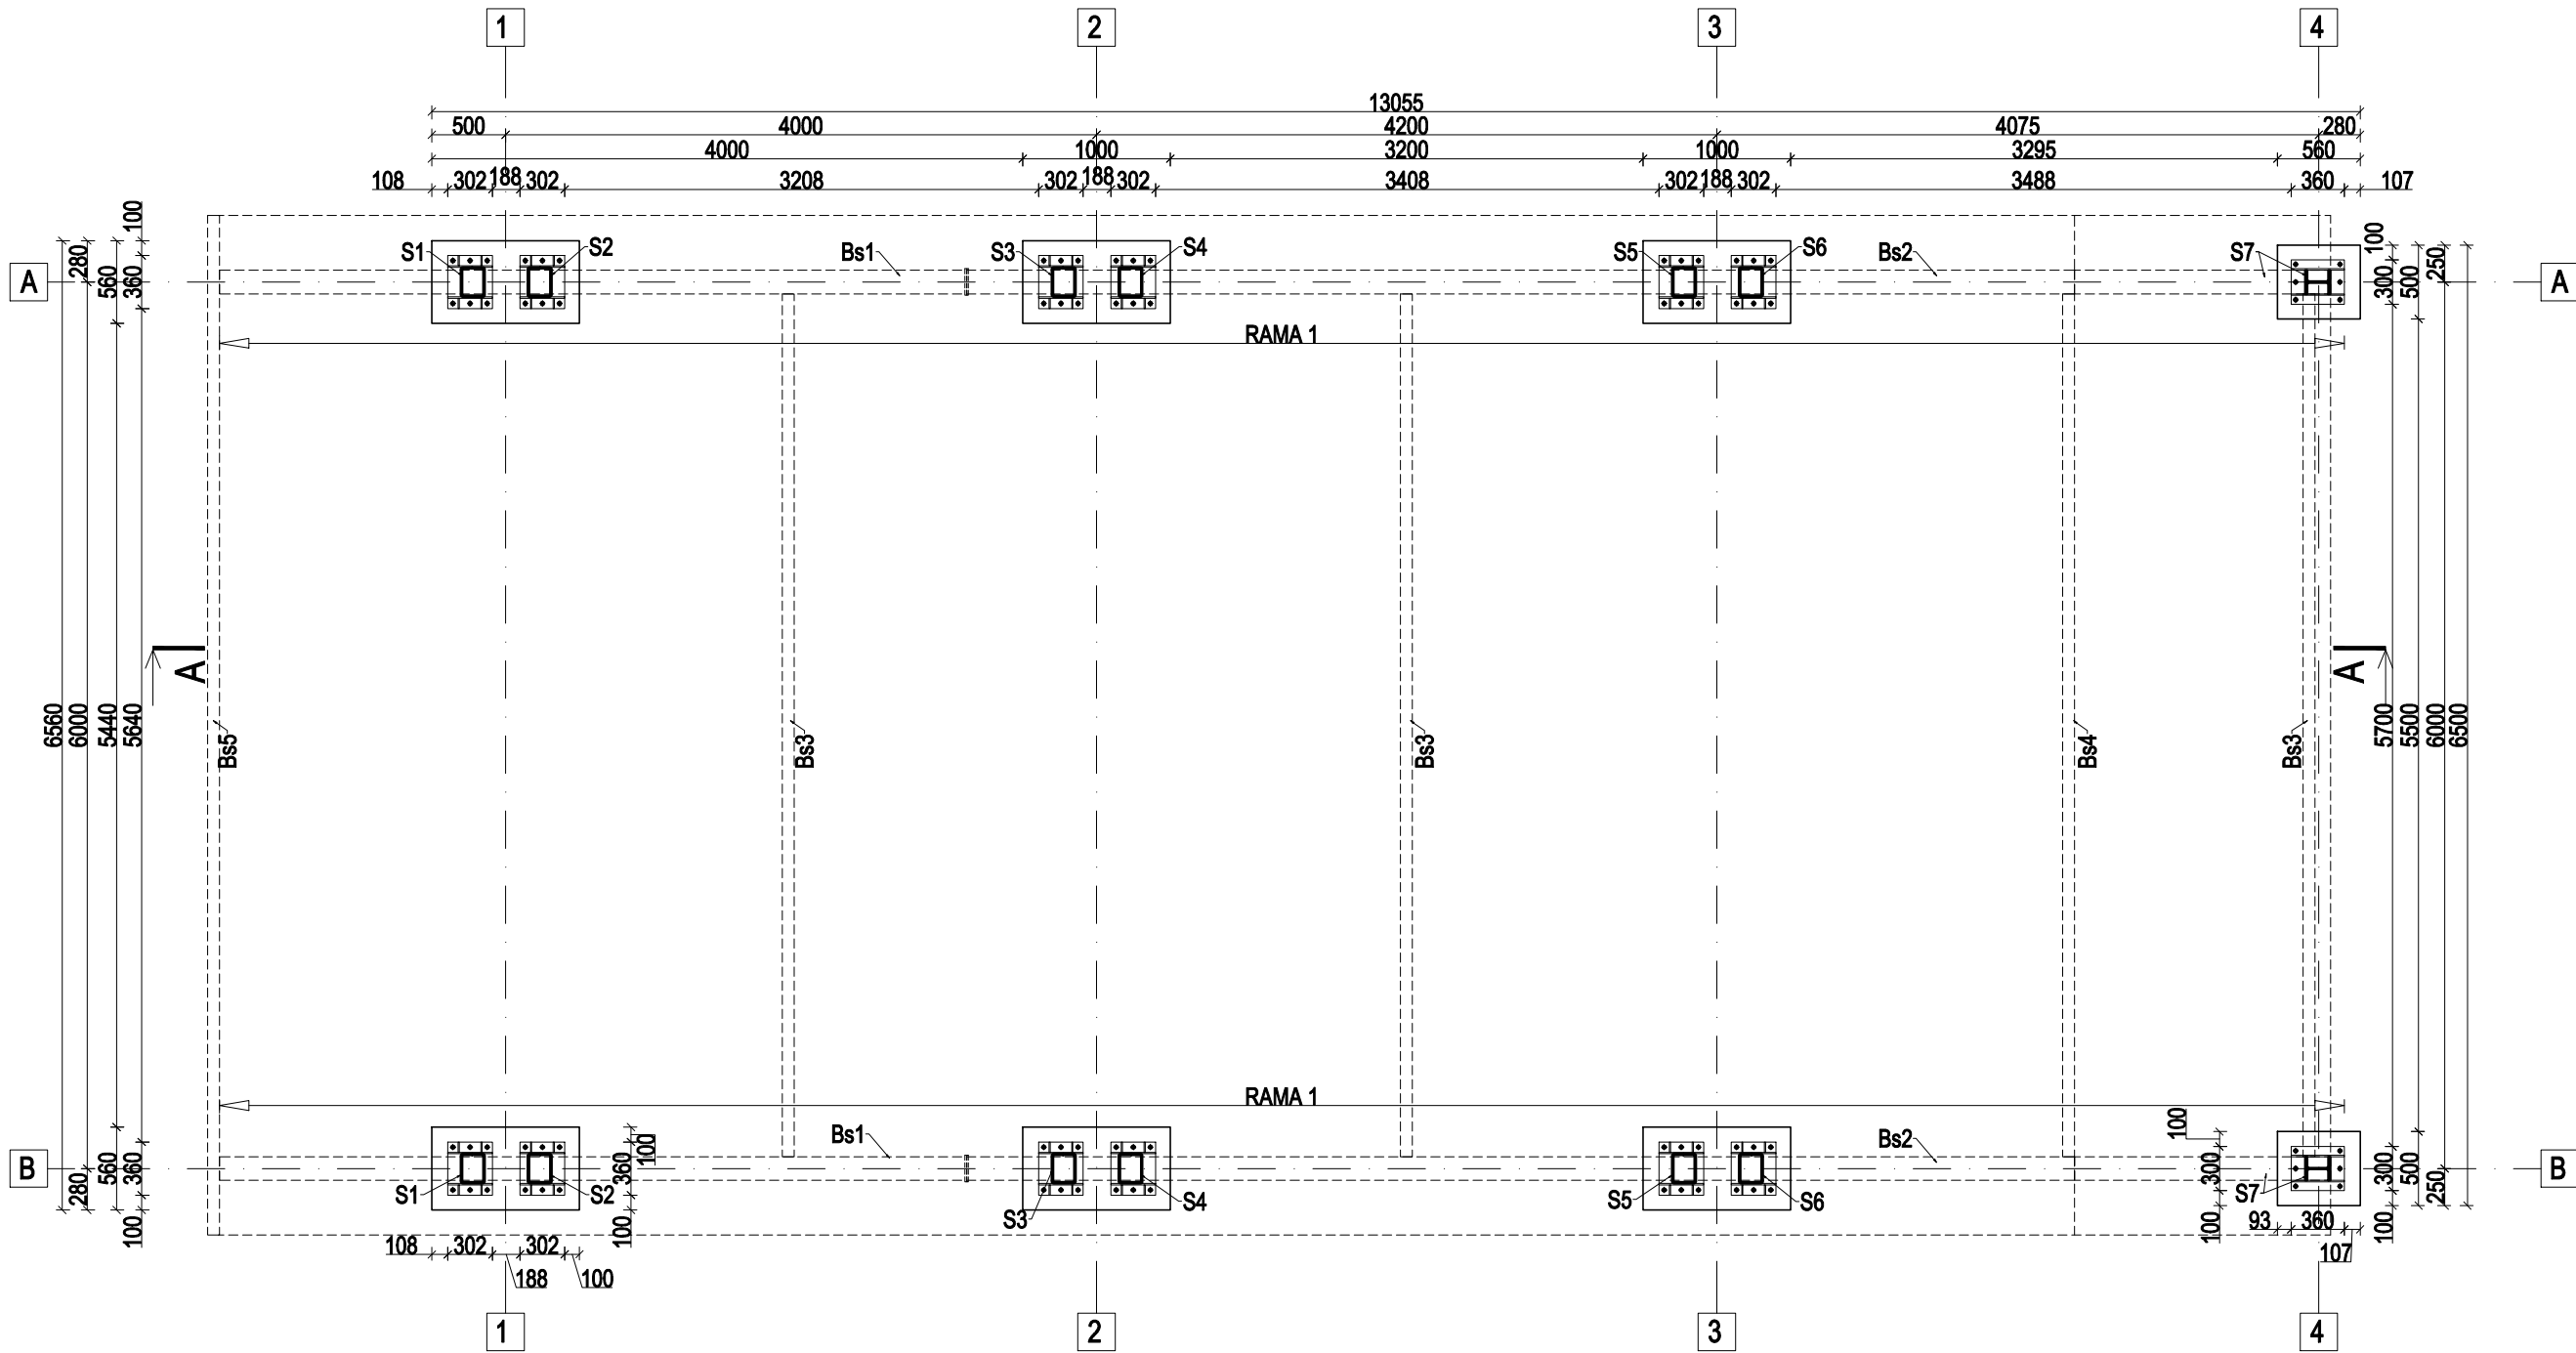

35-032 RZESZÓW
UL. ZAMKOWA 2 / 5
☎ : +48 17 77 88 662, 17 77 88 664
✉ : biuro@urbanproject.pl
🌐 : www.urbanproject.pl

- UWAGI:
1. Podkład pod pokrycie z płyt OSB3 gr.18mm. Mocowanie płyt zgodnie z wytycznymi producenta. Stosować wkręty samowierzące. Rozstaw wzdłuż krawędzi nie mniejszy niż 10cm, w środku płyty co 20cm. Płyty podkładu układać prostopadle do kierunku blachy trapezowej.
 2. Elementy stalowe zabezpieczyć antykorozyjnie poprzez нанесение powłok malarskich.
 3. Rysunek należy rozpatrywać z pozostałymi rysunkami konstrukcyjnymi.
 4. W przypadku wystąpienia nieprzewidzianych utrudnień w stosunku do projektu, należy skontaktować się z projektantem.

STAL: S355

NAZWA ZAMIERZENA BUDOWLANEGO:
BUDOWA STREFY REKREACYJNEJ (OBEJMUJĄCEJ BOISKO DO PIŁKI PLAŻOWEJ Z PIŁKOCHWYTAMI, PLACE ZABAW, PLAC DO STREET WORKOUT-U, ŚCIANKI WSPINACZKOWE, CIĄGI PIESZO-ROWEROWE, WIATY:ROWEROWĄ, WYPOCZYNKOWĄ I GRILLOWĄ ORAZ INNE OBIEKTY MAŁEJ ARCHITEKTURY: KOSZE NA PSOE ODCHODY, KOSZE NA ŚMIECI, STOJAKI NA ROWERY, ŁAWKI Z OPARCIEM, ŁAWKI ZE STOLIKIEM, LEŻAKI, MAŁĄ ARCHITEKTURĄ OGRODOWĄ - PERGOLAMI) WRAZ Z ZEWNĘTRZNYM OŚWIETLENIEM SOLARNYM W RAMACH ZADANIA "BUDOWA STREFY REKREACYJNEJ (OBEJMUJĄCEJ BOISKO, PLACE ZABAW, PLAC DO STREET WORKOUT-U, ŚCIANKI WSPINACZKOWE, CIĄGI PIESZO-ROWEROWE, WIATY I INNE OBIEKTY MAŁEJ ARCHITEKTURY) WRAZ Z NIEZĘBNYMI URZĄDZENIAMI BUDOWLANymi"

LOKALIZACJA:
**IDENTYFIKATORY DZIAŁEK EWIDENCYJNYCH:
182103_4.0001.948/11, 182103_4.0001.948/12,
WOJ. PODKARPACIE,
GMINA M.LESKO, MIEJSCOWOŚĆ LESKO**

INWESTOR:
**GMINA LESKO
UL. PARKOWA 1,
38-600 LESKO**

BRANŻA:
KONSTRUKCJA

ZESPÓŁ PROJEKTOWY: UPRAWNIENIA: PODPIS:
**MGR INŻ.
TOMASZ RYCHLAK**
☐ PROJEKTANT ☒ PDK/0072/POOK/11

TYTUŁ RYSUNKU:
RZUT PRZYZIEMIA - WIATA W3

FAZA OPRACOWANIA: NUMER ARKUSZA:
PROJEKT TECHNICZNY
NR PROJEKTU: DATA: SKALA: **K.02.W3**
A0436 09.2023 1:50

PPP - Poziom podłogi parteru
PPP - ±0.00 = 320,5 m n.p.m.