


PRZEKRÓJ A-A - WIATA W3

SKALA OPRACOWANIA: 1:50

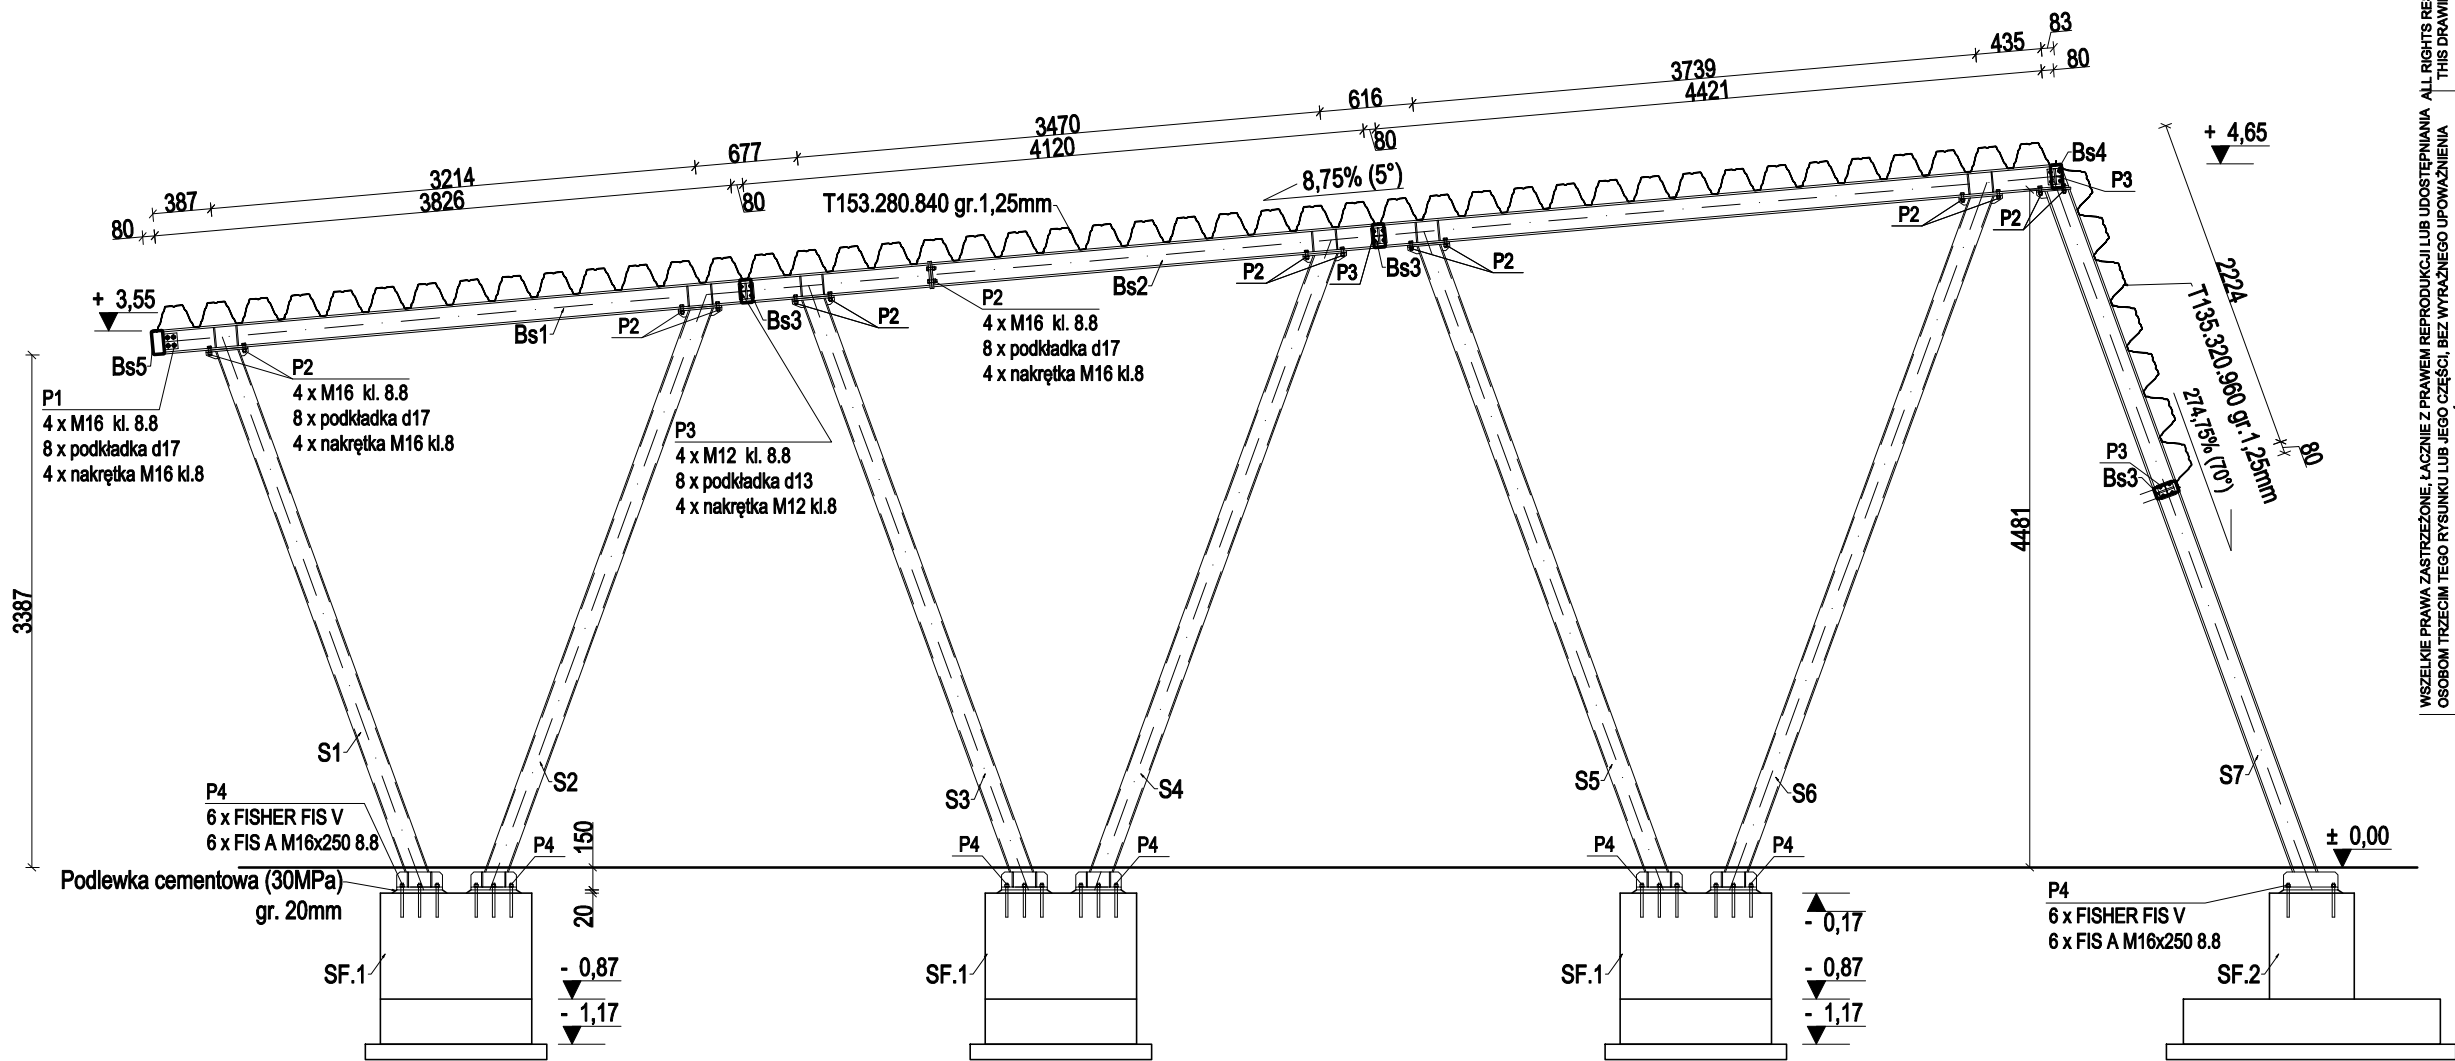

- UWAGI:
1. Podkład pod pokrycie z płyt OSB3 gr.18mm. Mocowanie płyt zgodnie z wytycznymi producenta. Stosować wkręty samowiercące. Rozstaw wzdłuż krawędzi nie mniejszy niż 10cm, w środku płyty co 20cm. Płyty podkładu układać prostopadle do kierunku blachy trapezowej.
 2. Elementy stalowe zabezpieczyć antykorozyjnie poprzez нанесение powłok malarskich.
 3. Blachę trapezową montować, do ram poprzecznych, w każdej dolinie wkrętami samowiercącymi Ø5.5mm. Doliny blach oparte na belkach poprzecznych montować wkrętami w rozstawie co 20cm. Rozstaw łączników na zakładach blach nie większy niż 25cm.
 4. Rysunek należy rozpatrywać z pozostałymi rysunkami konstrukcyjnymi.
 5. Ustawione ramy należy zabezpieczyć przed utratą stateczności do momentu montażu blachy trapezowej.
 6. W przypadku wystąpienia nieprzewidzianych trudności w stosunku do projektu, należy skontaktować się z projektantem.

STAL: S320, S355

NAZWA ZAMIERZENA BUDOWLANEGO:

BUDOWA STREFY REKREACYJNEJ (OBEJMUJĄCEJ BOISKO DO PIŁKI PLAŻOWEJ Z PIŁKOCHWYTAMI, PLACE ZABAW, PLAC DO STREET WORKOUT-U, ŚCIANKI WSPINACZKOWE, CIĄGI PIESZO-ROWEROWE, WIATY:ROWEROWĄ, WYPOCZYNKOWĄ I GRILLOWĄ ORAZ INNE OBIEKTY MAŁEJ ARCHITEKTURY: KOSZE NA PSOE ODCHODY, KOSZE NA ŚMIECI, STOJAKI NA ROWERY, ŁAWKI Z OPARCIEM, ŁAWKI ZE STOLIKIEM, LEŻAKI, MAŁĄ ARCHITEKTURĄ OGRODOWĄ - PERGOLAMI) WRAZ Z ZEWNĘTRZNYM OŚWIETLENIEM SOLARNYM W RAMACH ZADANIA "BUDOWA STREFY REKREACYJNEJ (OBEJMUJĄCEJ BOISKO, PLACE ZABAW, PLAC DO STREET WORKOUT-U, ŚCIANKI WSPINACZKOWE, CIĄGI PIESZO-ROWEROWE, WIATY I INNE OBIEKTY MAŁEJ ARCHITEKTURY) WRAZ Z NIEZĘBNYMI URZĄDZENIAMI BUDOWLANymi"

LOKALIZACJA:

IDENTYFIKATORY DZIAŁEK EWIDENCYJNYCH:
182103_4.0001.948/11, 182103_4.0001.948/12,
WOJ. PODKARPACIE,
GMINA M.LESKO, MIEJSCOWOŚĆ LESKO

INWESTOR:

GMINA LESKO
UL. PARKOWA 1,
38-600 LESKO

BRANŻA:

KONSTRUKCJA

ZESPÓŁ PROJEKTOWY: UPRAWNIENIA: PODPIS:

MGR INŻ.
TOMASZ RYCHLAK
☐ PROJEKTANT PDK/0072/POOK/11

TYTUŁ RYSUNKU:

PRZEKRÓJ A-A- WIATA W3

FAZA OPRACOWANIA: NUMER ARKUSZA:

PROJEKT TECHNICZNY **K.04.W3**

NR PROJEKTU: DATA: SKALA:

A0436 09.2023 1:50

PPP - Poziom podłogi parteru
PPP - ±0.00 = 320,5 m n.p.m.