


.: SCHEMAT RAMY PODŁUŻNEJ- WIATA W3
 SKALA OPRACOWANIA: 1:50

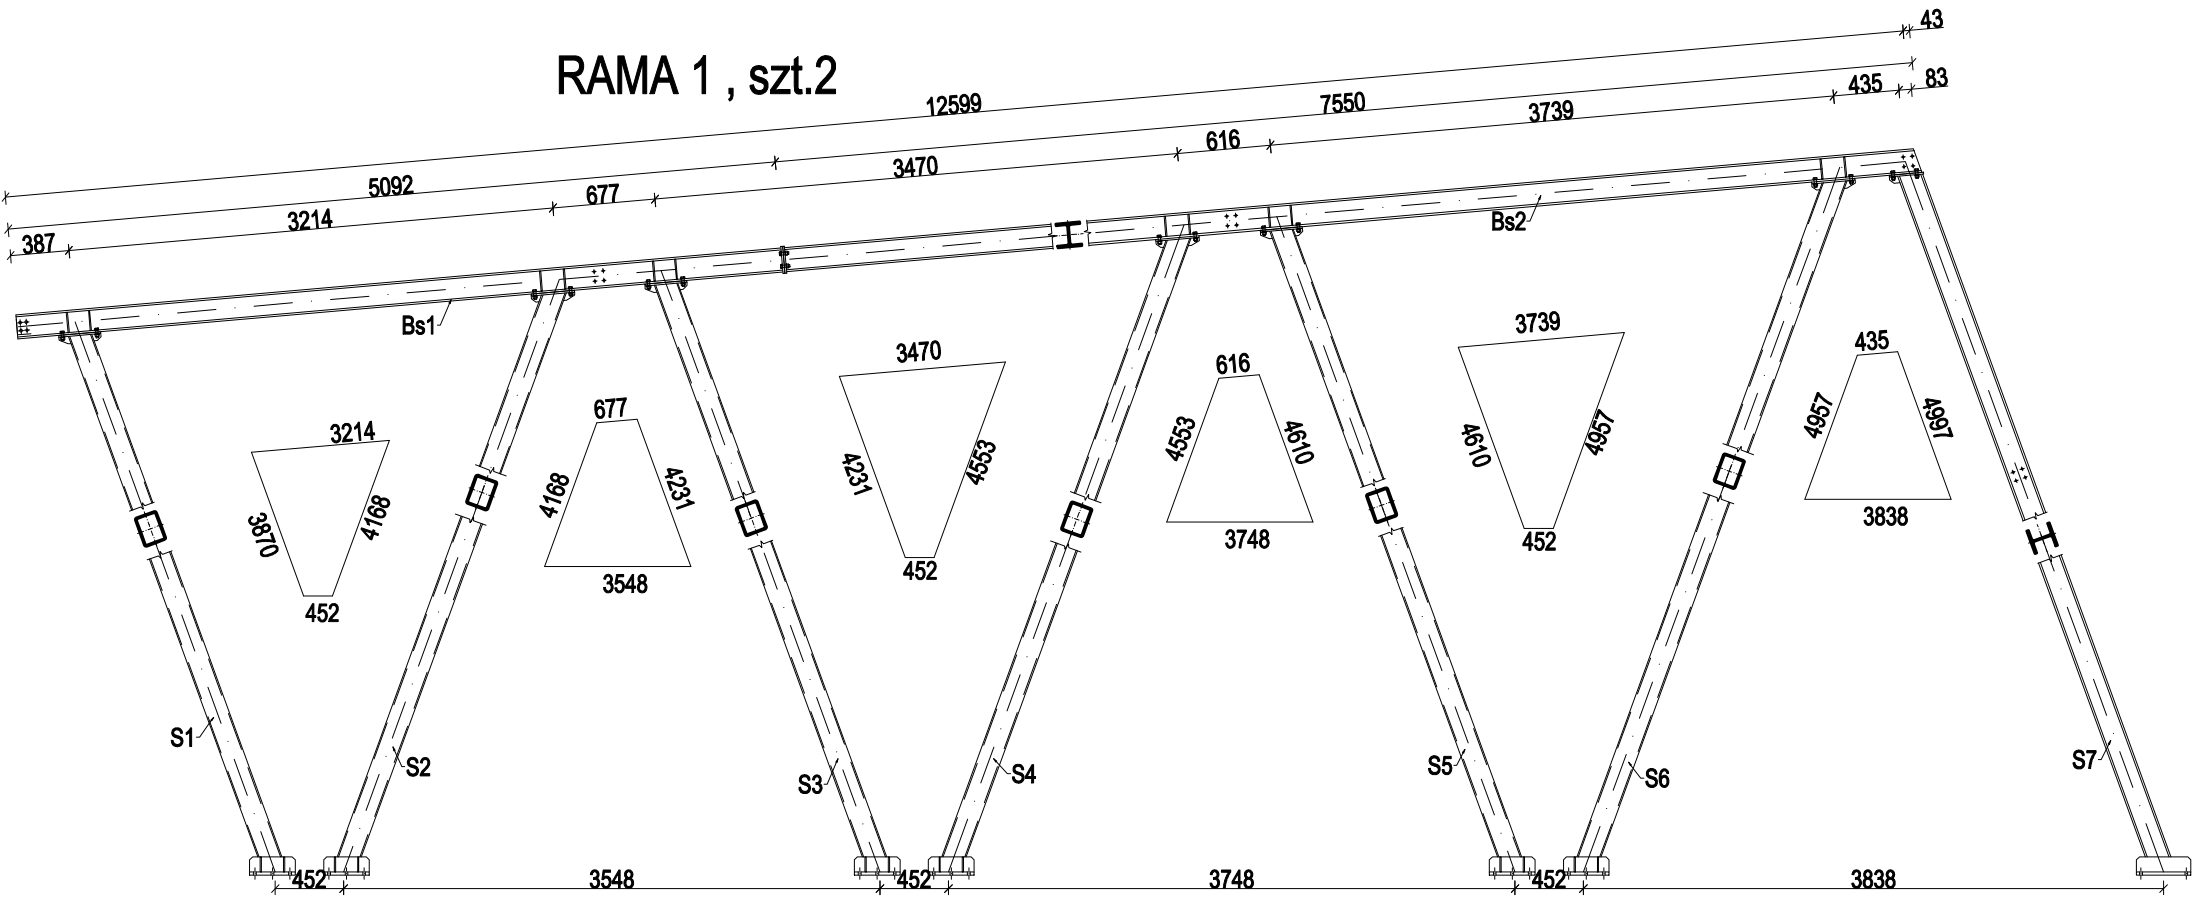

35-032 RZESZÓW
 UL. ZAMKOWA 2 / 5
 ☎ : +48 17 77 88 662, 17 77 88 664
 ✉ : biuro@urbanproject.pl
 🌐 : www.urbanproject.pl

- UWAGI:
1. Podkład pod pokrycie z płyt OSB3 gr.18mm. Mocowanie płyt zgodnie z wytycznymi producenta. Stosować wkręty samowiercące. Rozstaw wzdłuż krawędzi nie mniejszy niż 10cm, w środku płyty co 20cm. Płyty podkładu układać prostopadle do kierunku blachy trapezowej.
 2. Elementy stalowe zabezpieczyć antykorozyjnie poprzez нанесение powłok malarskich.
 3. Blachę trapezową montować, do ram poprzecznych, w każdej dolinie wkrętami samowiercącymi Ø5.5mm. Doliny blach oparte na belkach poprzecznych montować wkrętami w rozstawie co 20cm. Rozstaw łączników na zakładach blach nie większy niż 25cm.
 4. Rysunek należy rozpatrywać z pozostałymi rysunkami konstrukcyjnymi.
 5. W przypadku wystąpienia nieprzewidzianych utrudnień w stosunku do projektu, należy skontaktować się z projektantem.

STAL: S355

NAZWA ZAMIERZENA BUDOWLANEGO:
 BUDOWA STREFY REKREACYJNEJ (OBEJMUJĄCEJ
 BOISKO DO PIŁKI PLAŻOWEJ Z PIŁKOCHWYTAMI,
 PLACE ZABAW, PLAC DO STREET WORKOUT-U,
 ŚCIANKI WSPINACZKOWE, CIĄGI
 PIESZO-ROWEROWE, WIATY:ROWEROWĄ,
 WYPOCZYNKOWĄ I GRILLOWĄ ORAZ INNE
 OBIEKTY MAŁEJ ARCHITEKTURY: KOSZE NA PSOE
 ODCHODY, KOSZE NA ŚMIECI, STOJAKI NA
 ROWERY, ŁAWKI Z OPARCIEM, ŁAWKI ZE
 STOLIKIEM, LEŻAKI, MAŁĄ ARCHITEKTURĄ
 OGRODOWĄ - PERGOLAMI) WRAZ Z
 ZEWNĘTRZNYM OŚWIETLENIEM SOLARNYM
 W RAMACH ZADANIA "BUDOWA STREFY
 REKREACYJNEJ (OBEJMUJĄCEJ BOISKO, PLACE
 ZABAW, PLAC DO STREET WORKOUT-U, ŚCIANKI
 WSPINACZKOWE, CIĄGI PIESZO-ROWEROWE,
 WIATY I INNE OBIEKTY MAŁEJ ARCHITEKTURY)
 WRAZ Z NIEZĘBNYMI URZĄDZENIAMI
 BUDOWLANymi"

LOKALIZACJA:
 IDENTYFIKATORY DZIAŁEK EWIDENCYJNYCH:
 182103_4.0001.948/11, 182103_4.0001.948/12,
 WOJ. PODKARPACKIE,
 GMINA M.LESKO, MIEJSCOWOŚĆ LESKO

INWESTOR:
 GMINA LESKO
 UL. PARKOWA 1,
 38-600 LESKO

BRANŻA:
 KONSTRUKCJA

ZESPÓŁ PROJEKTOWY: MGR INŻ. TOMASZ RYCHLAK
 UPRAWNIENIA: PDK/0072/POOK/11
 PODPIS:

TYTUŁ RYSUNKU:
 SCHEMAT RAMY PODŁUŻNEJ
 - WIATA W3

FAZA OPRACOWANIA: PROJEKT TECHNICZNY
 NR PROJEKTU: A0436
 DATA: 09.2023
 SKALA: 1:50
 NUMER ARKUSZA: K.05.W3

PPP - Poziom podłogi parteru
 PPP - ±0.00 = 320,5 m n.p.m.