
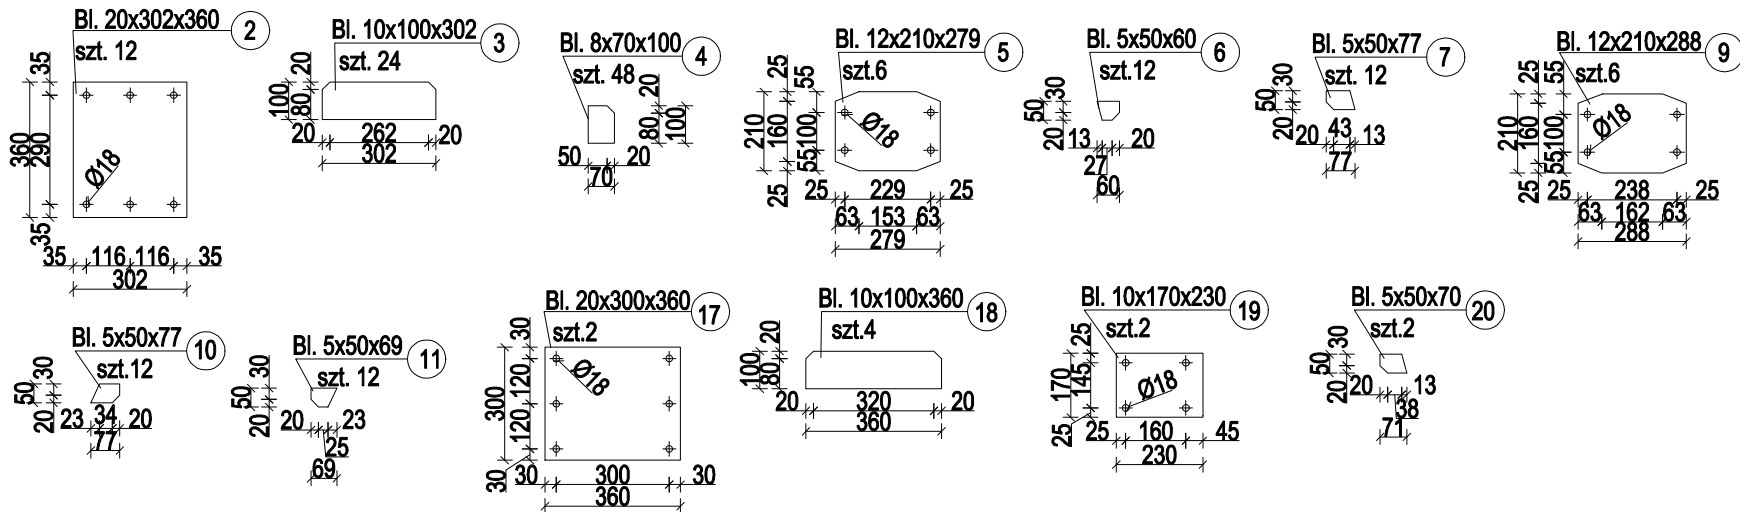


.: SŁUPY - WIATA W3

SKALA OPRACOWANIA: 1:20

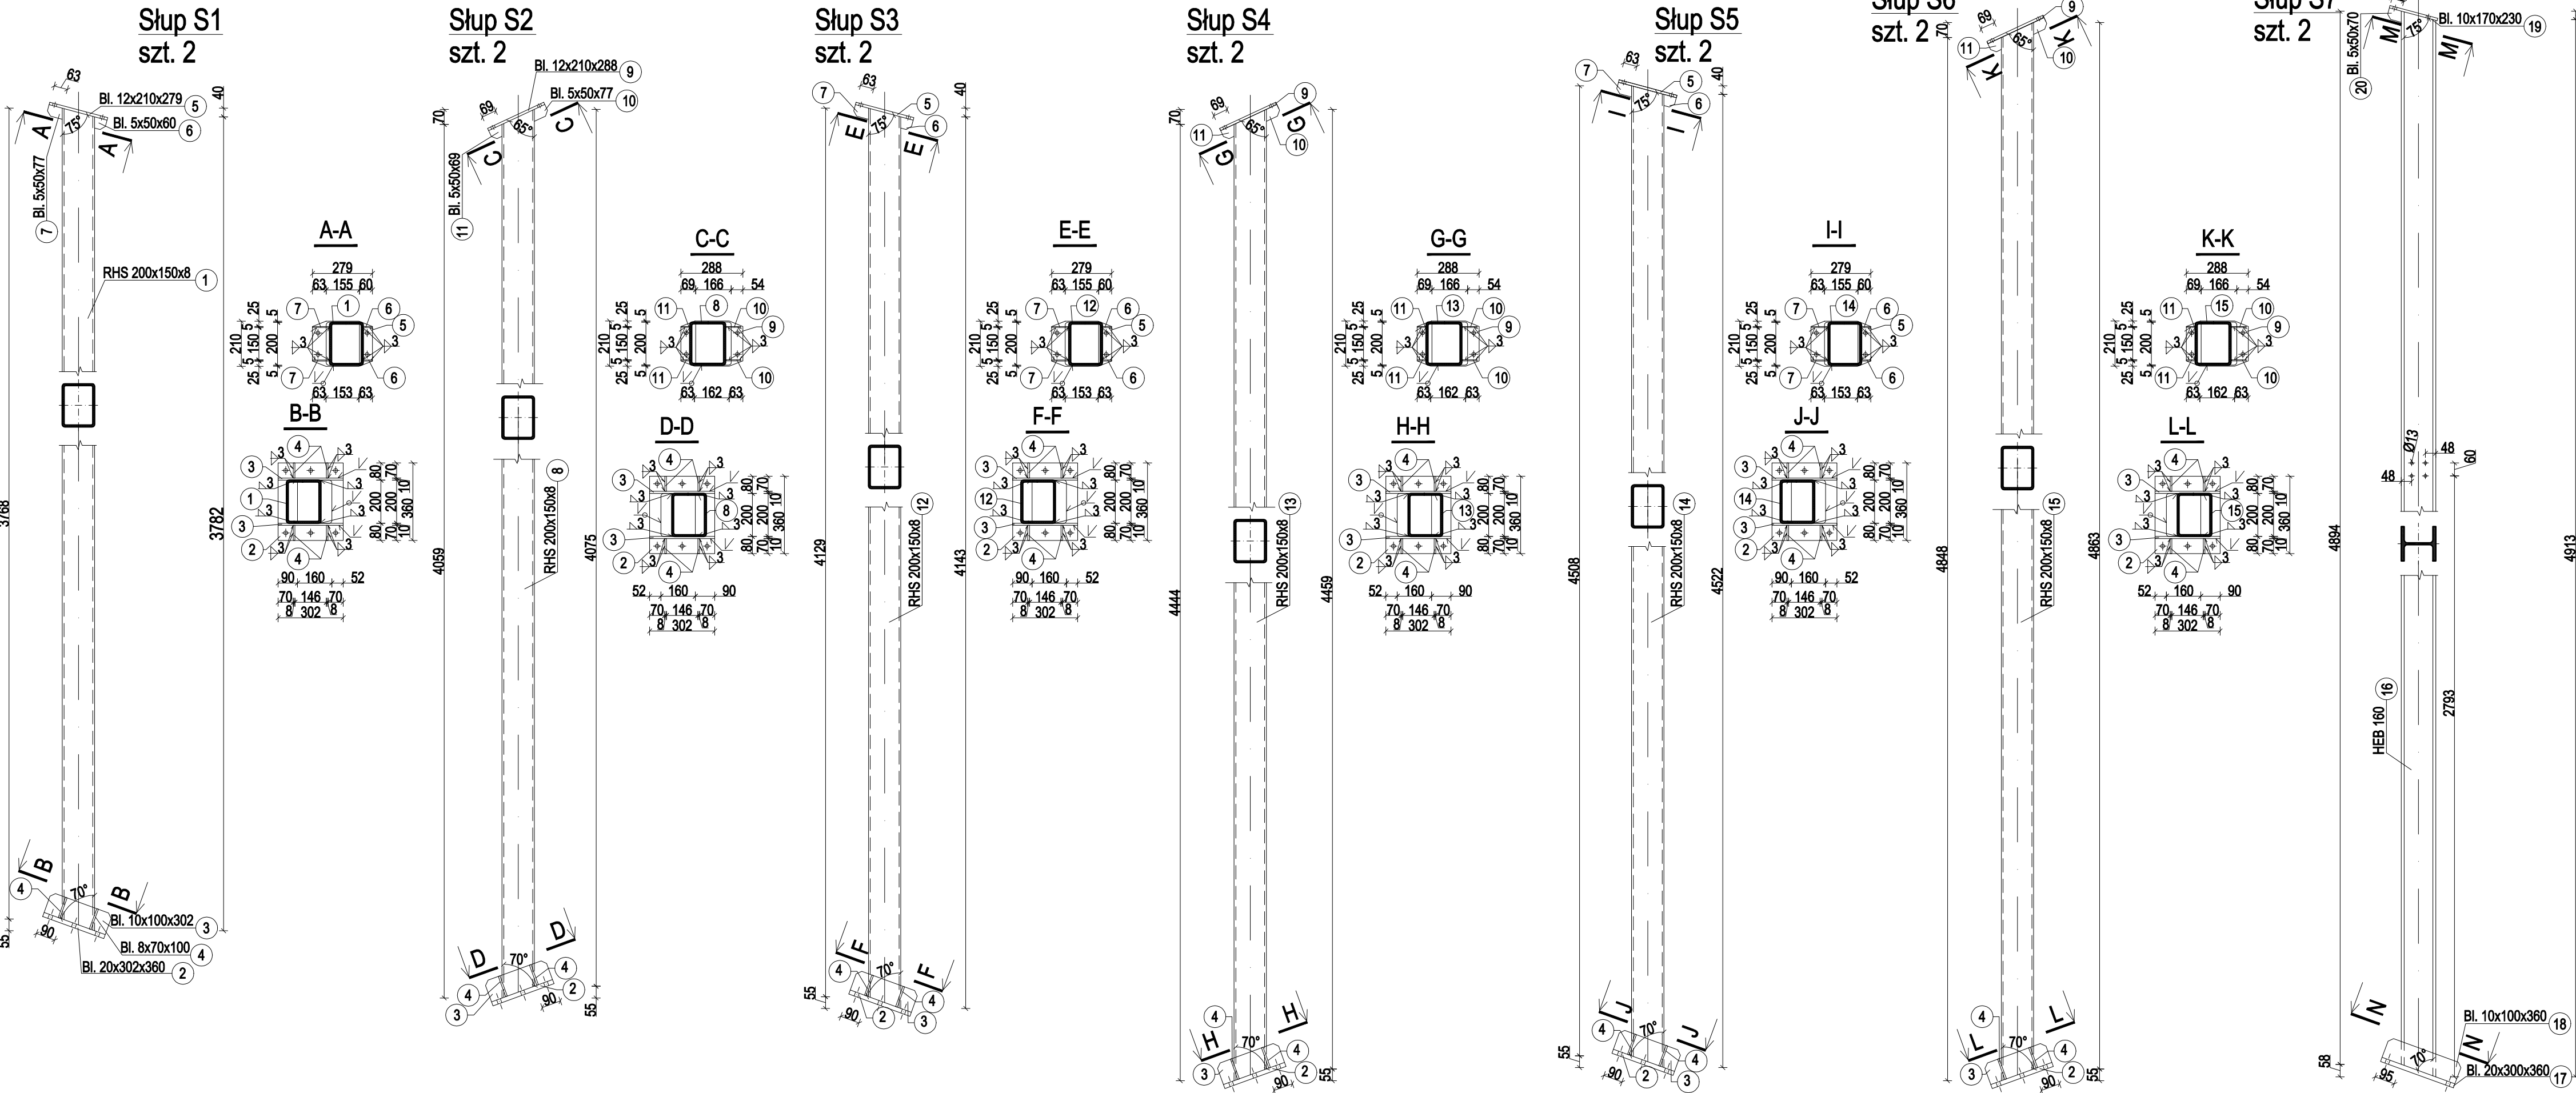

ZESTAWIENIE STALI SŁUPÓW

Nr poz.	Przekrój	Masa jedn. [kg/m]	Długość pozycji [m]	Ilość [szt.]	Masa całkowita [kg]
1	RHS 200x150x8	41,4	3,823	2	316,5
2	Bl. 20x302x360	47,4	0,36	12	204,8
3	Bl. 10x100x302	7,85	0,302	24	56,9
4	Bl. 8x70x100	4,4	0,100	48	21,1
5	Bl. 12x210x279	19,78	0,279	6	33,1
6	Bl. 5x50x60	1,96	0,06	12	1,4
7	Bl. 5x50x77	1,96	0,077	12	1,8
8	RHS 200x150x8	41,4	4,129	2	341,9
9	Bl. 12x210x288	19,78	0,288	6	34,2
10	Bl. 5x50x77	1,96	0,077	12	1,8
11	Bl. 5x50x69	1,96	0,069	12	1,6
12	RHS 200x150x8	41,4	4,183	2	346,4
13	RHS 200x150x8	41,4	4,514	2	373,8
14	RHS 200x150x8	41,4	4,562	2	377,7
15	RHS 200x150x8	41,4	4,918	2	407,2
16	HEB 160	42,6	4,953	2	422,0
17	Bl. 20x300x360	47,1	0,36	2	33,9
18	Bl. 10x100x360	7,85	0,360	4	11,3
19	Bl. 10x170x230	13,35	0,23	2	6,1
20	Bl. 5x50x70	1,96	0,07	2	0,3
Razem [kg]					2993,8
Dodatek na spoiny 2% [kg]					59,9
Ogółem [kg]					3053,7

- UWAGI:
1. Podkład pod pokrycie z płyt OSB3 gr.18mm. Mocowanie płyt zgodnie z wytycznymi producenta. Stosować wkłady samowierzące. Rozstaw wzdłuż krawędzi nie mniejszy niż 10cm, w środku płyty co 20cm. Płyty podkładu układać prostopadłe do kierunku blachy trapezowej.
 2. Elementy stalowe zabezpieczyć antykorozyjnie poprzez naniesienie powłok malarskich.
 3. Blachę trapezową montować do ram poprzecznych, w każdej dolinie wkrętami samowierzącymi Ø5,5mm. Dolny blach opierać na belkach poprzecznych montować wkrętami w rozstawie co 20cm. Rozstaw łączników na zakładach blach nie większy niż 25cm.
 4. Rysunek należy rozpatrywać z pozostałymi rysunkami konstrukcyjnymi.
 5. W przypadku wystąpienia nieprzewidywanych utrudnień w stosunku do projektu, należy skontaktować się z projektantem.

STAL: S355

NAZWA ZAMIERZENIA BUDOWLANEGO:
BUDOWA STREFY REKREACYJNEJ (OBJEJMUJĄCEJ BOISKO DO PIŁKI PLAŻOWEJ Z PIŁKOCCHWYTAMI, PLACE ZABAW, PLAC DO STREET WORKOUT-U, ŚCIANKI WSPINACZKOWE, CIĄGI PIESZO-ROWEROWE, WIATY-ROWEROWA, WYPOCZYNKOWA I GRILLOWA ORAZ INNE OBIEKTY MAŁEJ ARCHITEKTURY: KOSZE NA PSOE OCHODY, KOSZE NA ŚMIECI, STOJAKI NA ROWERY, ŁAWKI Z OPARCIEM, ŁAWKI ZE STOLIKIEM, LEŻAKI, MAŁA ARCHITEKTURA OGRODOWA - PERGOLAMI) WRAZ Z ZEWNĘTRZNYM OŚWIETLENIEM SOLARNYM W RAMACH ZADANIA "BUDOWA STREFY REKREACYJNEJ (OBJEJMUJĄCEJ BOISKO, PLACE ZABAW, PLAC DO STREET WORKOUT-U, ŚCIANKI WSPINACZKOWE, CIĄGI PIESZO-ROWEROWE, WIATY I INNE OBIEKTY MAŁEJ ARCHITEKTURY) WRAZ Z NIEZBĘDNymi URZĄDZENIAMI BUDOWLANymi"

LOKALIZACJA:
IDENTYFIKATORY DZIAŁEK EWIDENCYJNYCH:
182103_4.0001.948/11, 182103_4.0001.948/12,
WOJ. PODKARPACKIE,
GMINA M. LESKO, MIEJSKOŚĆ LESKO

INWESTOR:
GMINA LESKO
UL. PARKOWA 1,
38-600 LESKO

BRANŻA:
KONSTRUKCJA

ZESPÓŁ PROJEKTOWY: UPRAWNIENIA: PODPIS:
MGR INŻ. TOMASZ RYCHŁAK
☐ PROJEKTANT PDK/0072/POK/11
TYTUŁ RYSUNKU:

SŁUPY - WIATA W3

FAZA OPRACOWANIA: NUMER ARKUSZA:
PROJEKT TECHNICZNY
NR PROJEKTU: DATA: SKALA: **K.06.W3**
A0436 09.2023 1:20