



.: BELKI- WIATA W3

SKALA OPRACOWANIA: 1:20


Belka Bs1
szt. 2

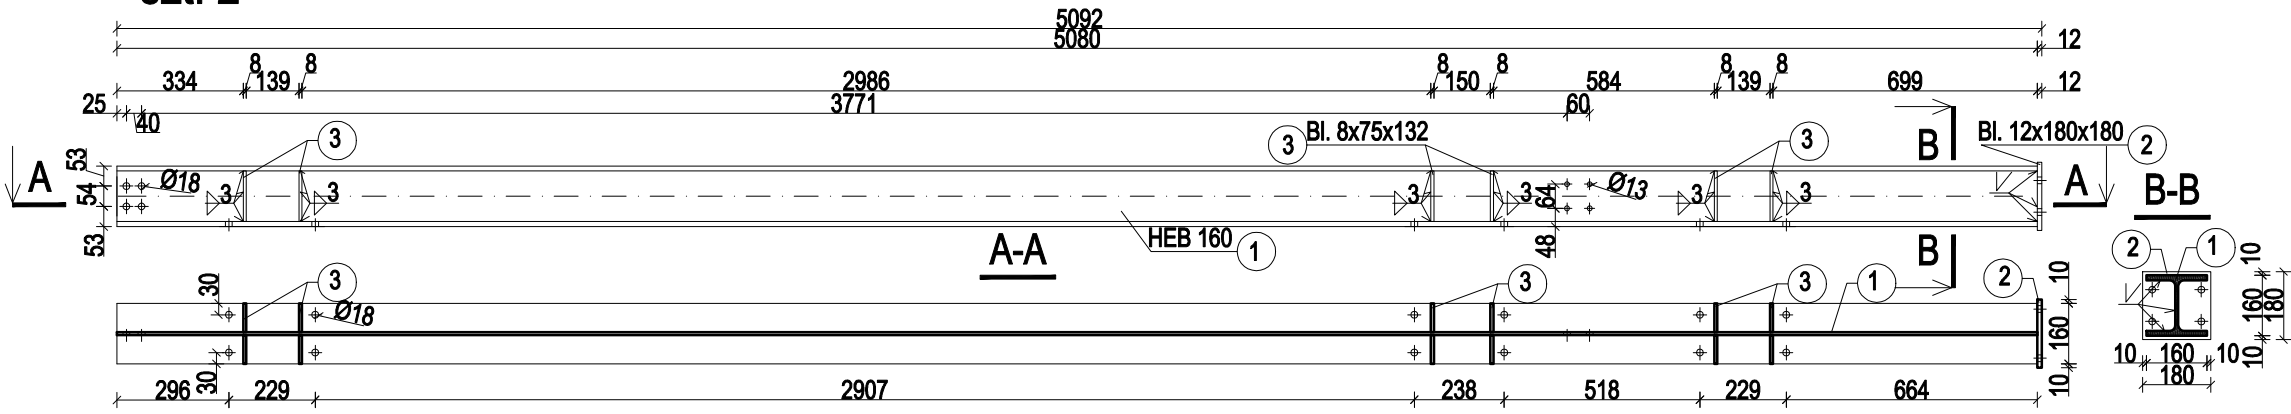


Belka Bs2
szt. 2

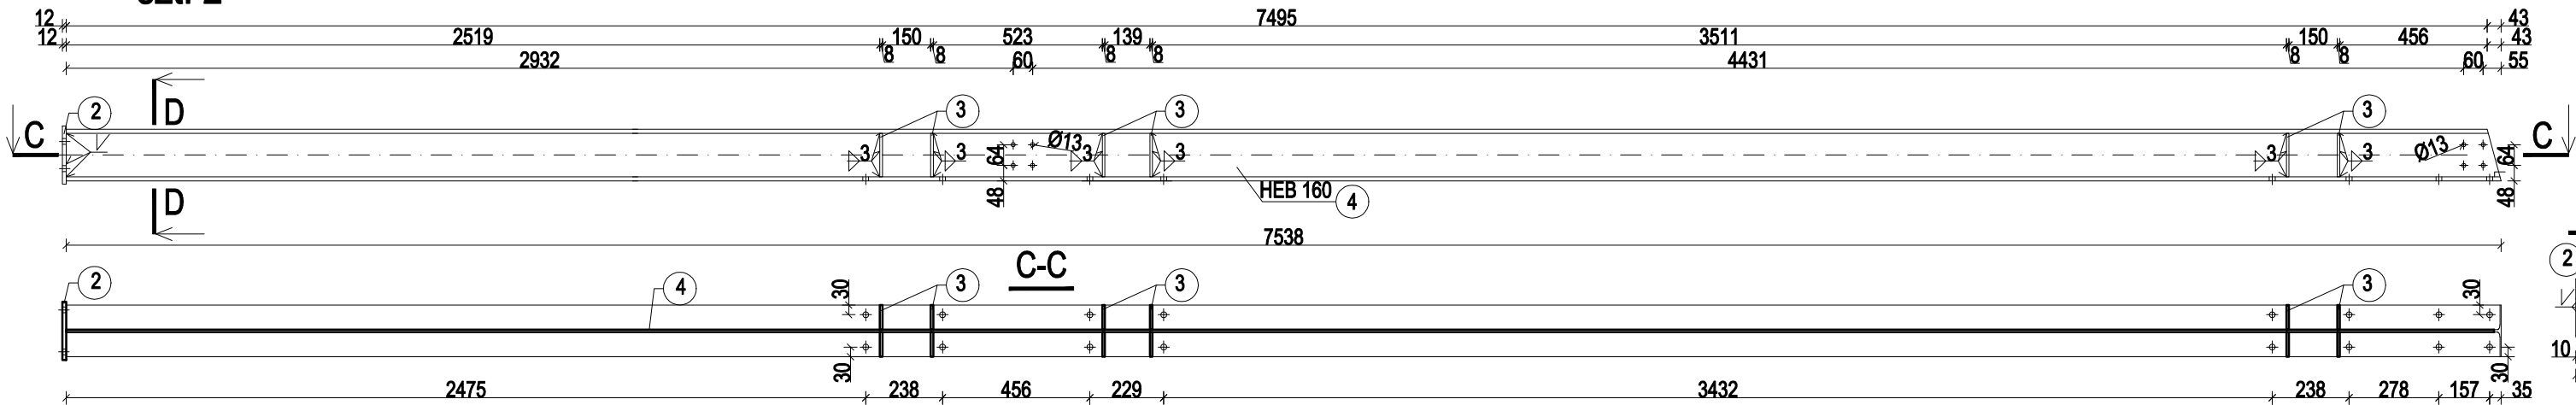

Belka Bs3
szt. 3

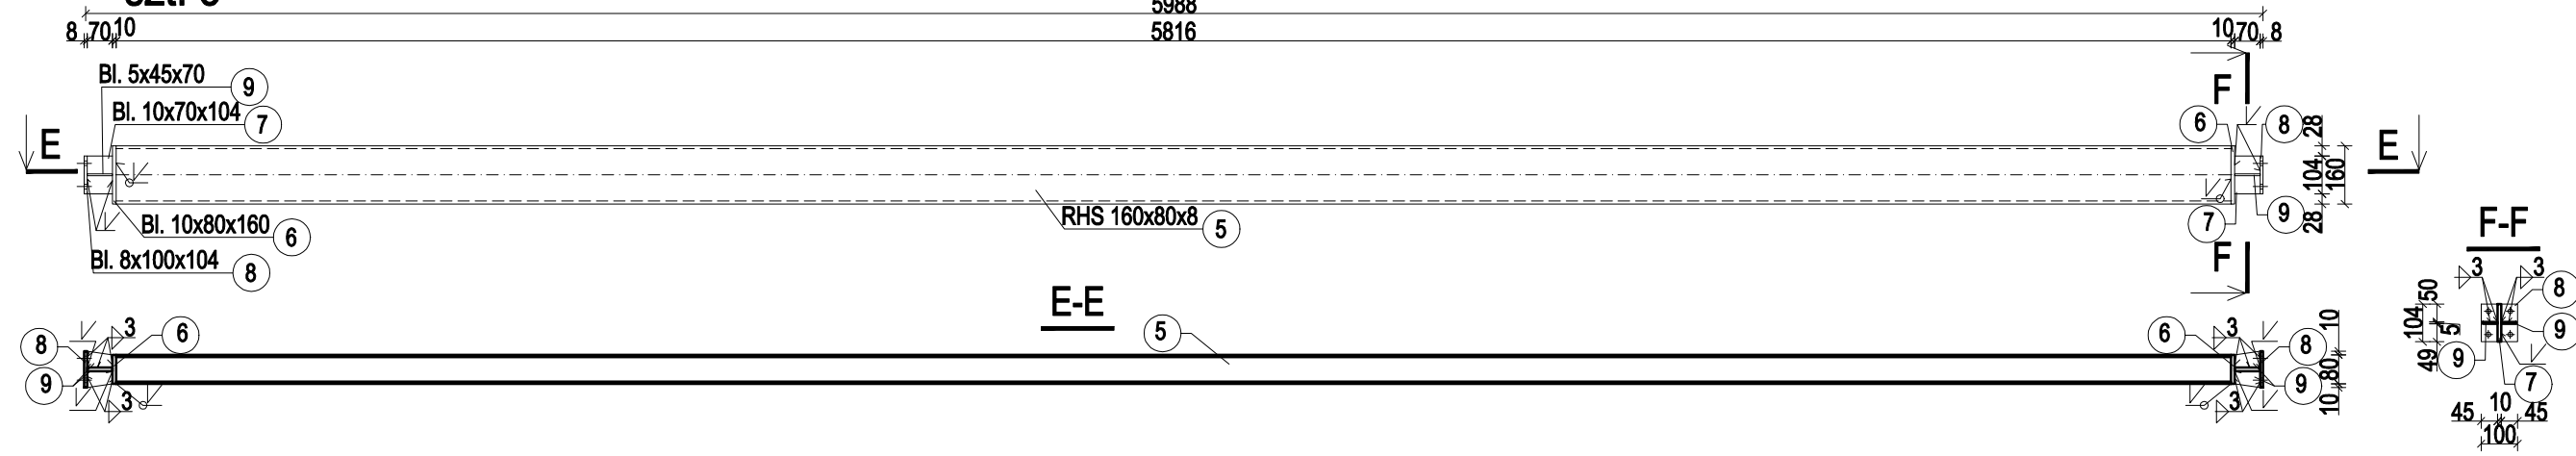

Belka Bs4
szt. 1

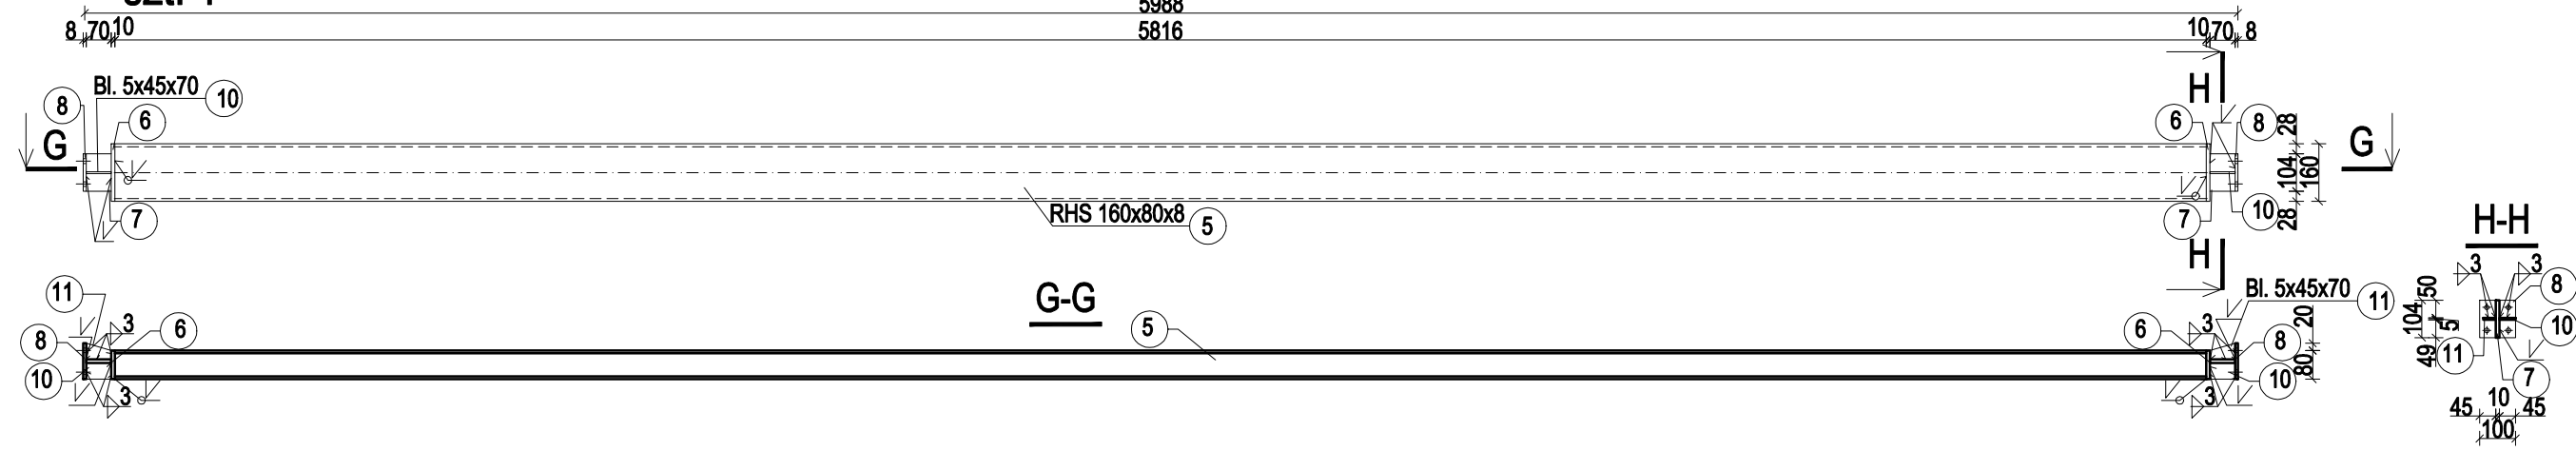

Belka Bs5
szt. 1



ZESTAWIENIE STALI Bs1, Bs2 i Bs3

Nr poz.	Przekrój	Masa jedn. [kg/m]	Długość pozycji [m]	Ilość [szt.]	Masa całkowita [kg]
1	HEB 160	42,6	5,080	2	432,8
2	Bl. 12x180x180	16,96	0,18	4	12,2
3	Bl. 8x75x132	4,71	0,132	48	29,8
4	HEB 160	42,6	7,538	2	642,2
5	RHS 160x80x8	27,6	5,816	4	642,1
6	Bl. 10x80x160	6,28	0,16	8	8,1
7	Bl. 10x70x104	5,5	0,104	8	4,6
8	Bl. 8x100x104	6,28	0,104	8	5,2
9	Bl. 5x45x70	1,77	0,07	12	1,5
10	Bl. 5x45x70	1,77	0,07	2	0,3
11	Bl. 5x45x70	1,77	0,07	2	0,3
12	RHS 160x80x8	27,6	6,90	1	190,4
13	Bl. 8x90x104	5,65	0,104	4	2,4
Razem [kg]					1971,8
Dodatek na spoiny 2% [kg]					39,4
Ogółem [kg]					2011,2

STAL: S355

NAZWA ZAMIERZENA BUDOWLANEGO:
BUDOWA STREFY REKREACYJNEJ (OBEJMUJĄCEJ BOISKO DO PIŁKI PLAŻOWEJ Z PIŁKOCHWYTAMI, PLACE ZABAW, PLAC DO STREET WORKOUT-U, ŚCIANKI WSPINACZKOWE, CIĄGI PIESZO-ROWEROWE, WIATY: ROWEROWA, WYPOCZYNKOWA I GRILLOWA, ORAZ INNE OBIEKTY MAŁEJ ARCHITEKTURY: KOSZE NA PSOE ODCHODY, KOSZE NA ŚMIECI, STOJAKI NA ROWERY, ŁAWKI Z OPARCIEM, ŁAWKI ZE STOLIKIEM, LEŻAKI, MAŁĄ ARCHITEKTURĄ OGRODOWĄ - PERGOLAMI) WRAZ Z ZEWNĘTRZNYM OŚWIETLENIEM SOLARNYM W RAMACH ZADANIA "BUDOWA STREFY REKREACYJNEJ (OBEJMUJĄCEJ BOISKO, PLACE ZABAW, PLAC DO STREET WORKOUT-U, ŚCIANKI WSPINACZKOWE, CIĄGI PIESZO-ROWEROWE, WIATY I INNE OBIEKTY MAŁEJ ARCHITEKTURY) WRAZ Z NIEZĘBNYMI URZĄDZENIAMI BUDOWLANymi"

IDENTYFIKATORY DZIAŁEK EWIDENCYJNYCH:
182103_4.0001.948/11, 182103_4.0001.948/12,
WOJ. PODKARPACKIE,
GMINA M.LESKO, MIEJSCOWOŚĆ LESKO

INWESTOR:
GMINA LESKO
UL. PARKOWA 1,
38-600 LESKO

BRANZA:
KONSTRUKCJA
ZESPÓŁ PROJEKTOWY: **UPRAWNIENIA: PODPIS:**
MGR INŻ. TOMASZ RYCHŁAK
☐ PROJEKTANT ☒ PDK/0072/P00K11
TYTUŁ RYSUNKU:

BELKI- WIATA W3
FAZA OPRACOWANIA: **PROJEKT TECHNICZNY** NUMER ARKUSZA: **K.07.W3**
NR PROJEKTU: **A0436** DATA: **09.2023** SKALA: **1:20**

PPP - Poziom podłogi parteru
PPP - ±0.00 = 320,5 m n.p.m.