


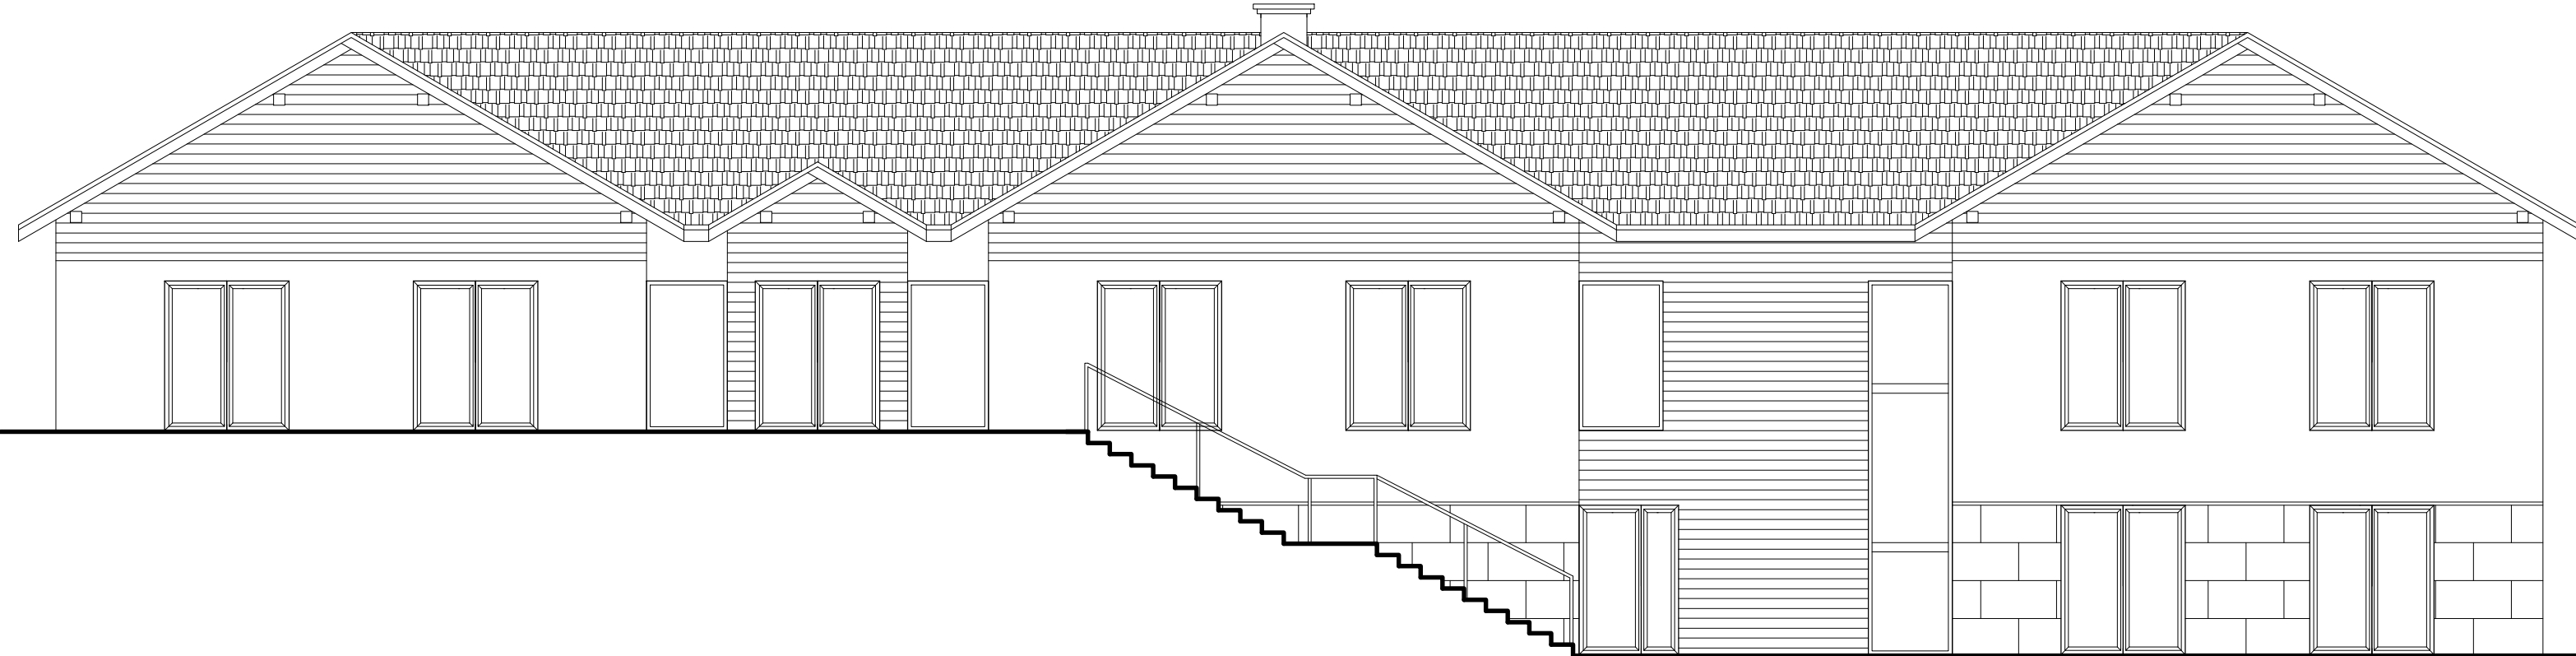

OPRACOWAŁ:
mgr inż. . Andrzej Jasica
Uprawnienia do projektowania
bez ograniczeń w specjalności
konstrukcyjno-budowlanej
MOIIB.OKK.7131/12/03, nr ewid. 17/2003

OPRACOWAŁ:
ARCHITEKT
mgr inż. Marcin Młynarczyk
uprawnienia bud. nr 6/KP0KK/2015
do projektowania bez ograniczeń
w specjalności architektonicznej

KONCEPCJA ARCHITEKTONICZNO- KONSTRUKCYJNA
BUDYNKU PRZEDSZKOŁA ORAZ ŻŁOBKA
dz.ew.nr 2804/2, obr. lwkowa, gm. lwkowa

TEMAT:
ELEWACJA POŁUDNIOWO-ZACHODNIA

Skala:
1:100

Nr rysunku:
A5

Data:
03.2025