



TL budynku
proj. rozbudowa
obudowa S-6, zabezpieczenie

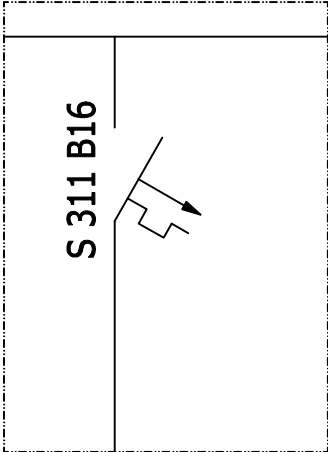

3xLY4/RL37
z TL budynku

RWC - rozd. RN 2x12

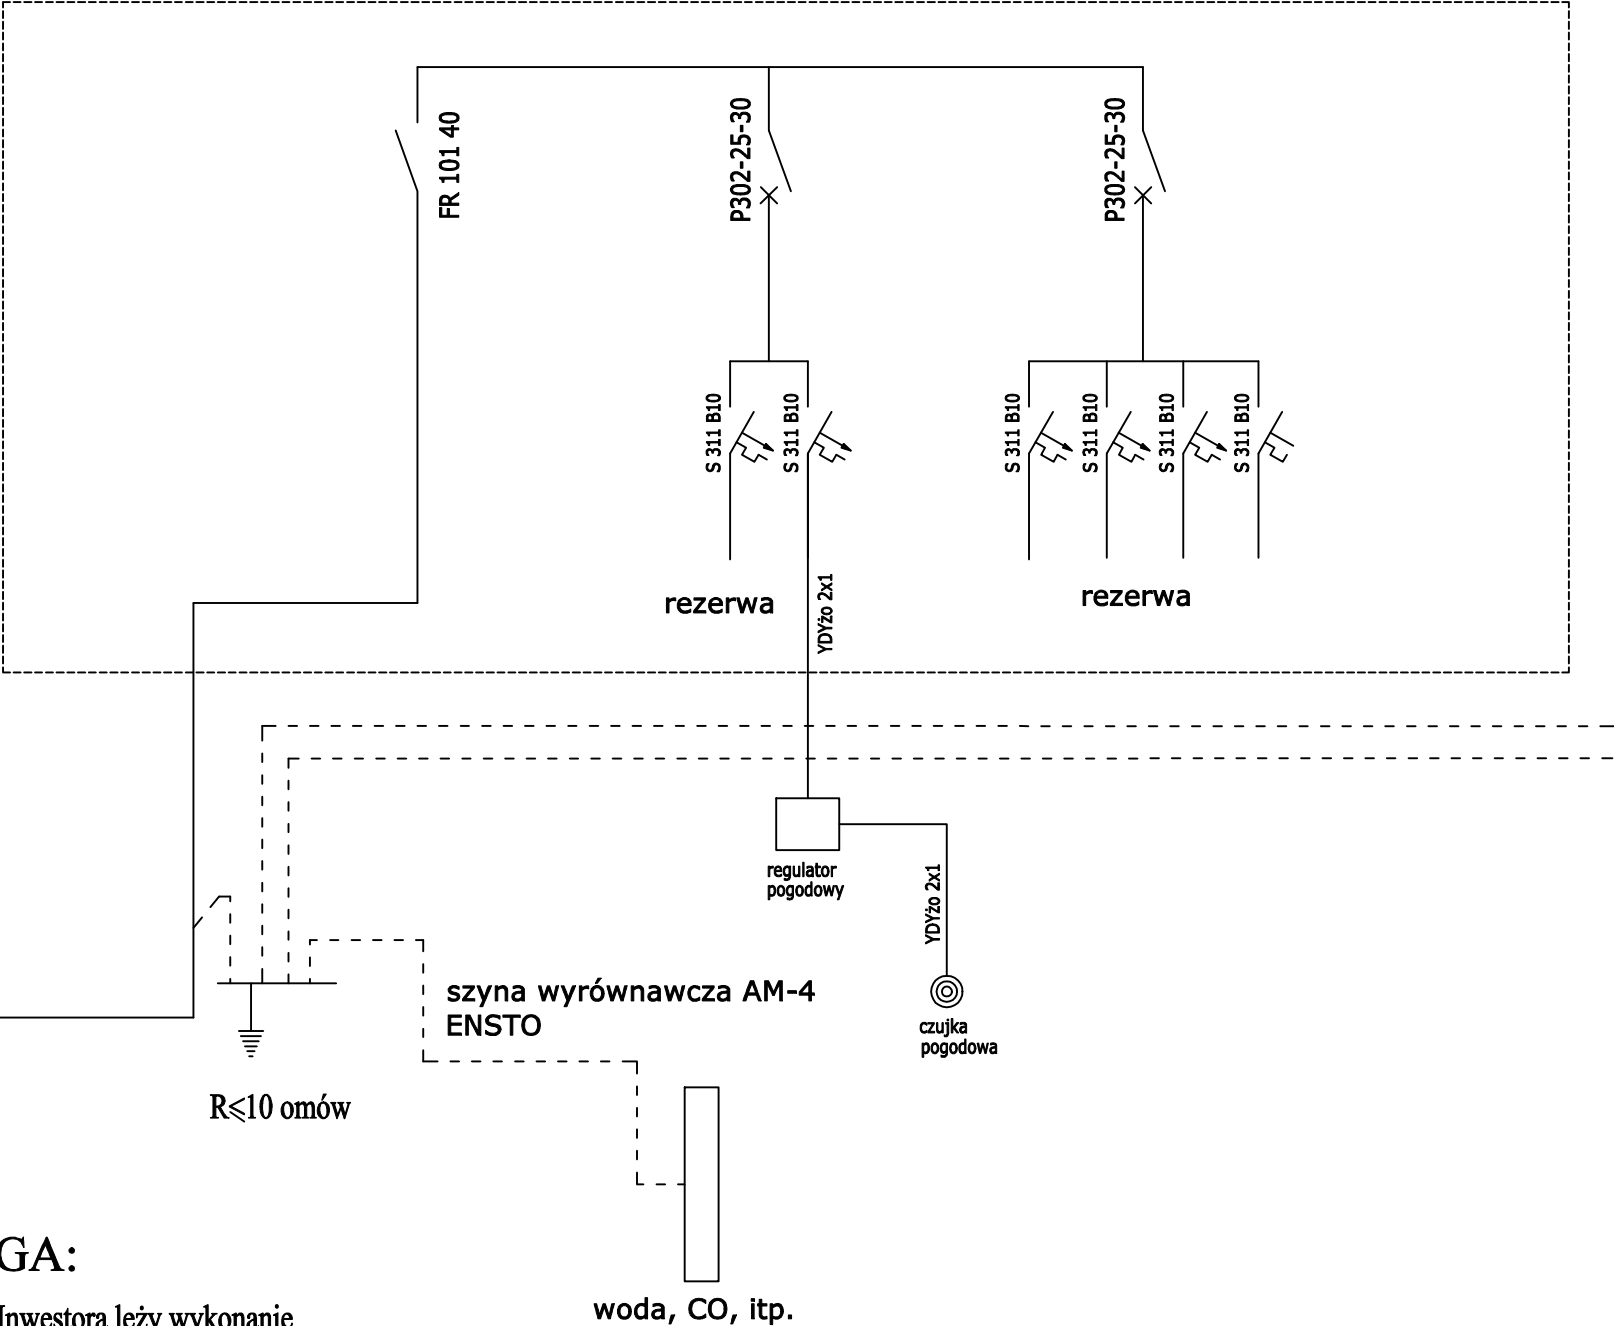

UWAGA:
po stronie Inwestora leży wykonanie
WLZ oraz oprzewodowanie czujki pogodowej

wykonanie RWC oraz instalacji
w pomieszczeniu węzła
po stronie PEC

"DOM-BUD" Suwałki			SPECJ.: ELEKTRYKA		
OBIEKT:	Przebudowa budynku mieszkalnego jednorodzinne dwulokalowego adaptacja pomieszczeń na węzeł ciepły ul. Noniewicza 31 m. Suwałki	SKALA: -		NR RYS.: 2	
		RYSUNEK: Schemat zasilania RWC			
	IMIĘ I NAZWISKO	NR UPR.	DATA	PODPIS	
PROJEKTANT:	tech. Wiesław Baluta	SUW 86/90	26.06.2026		