


TL

RG1

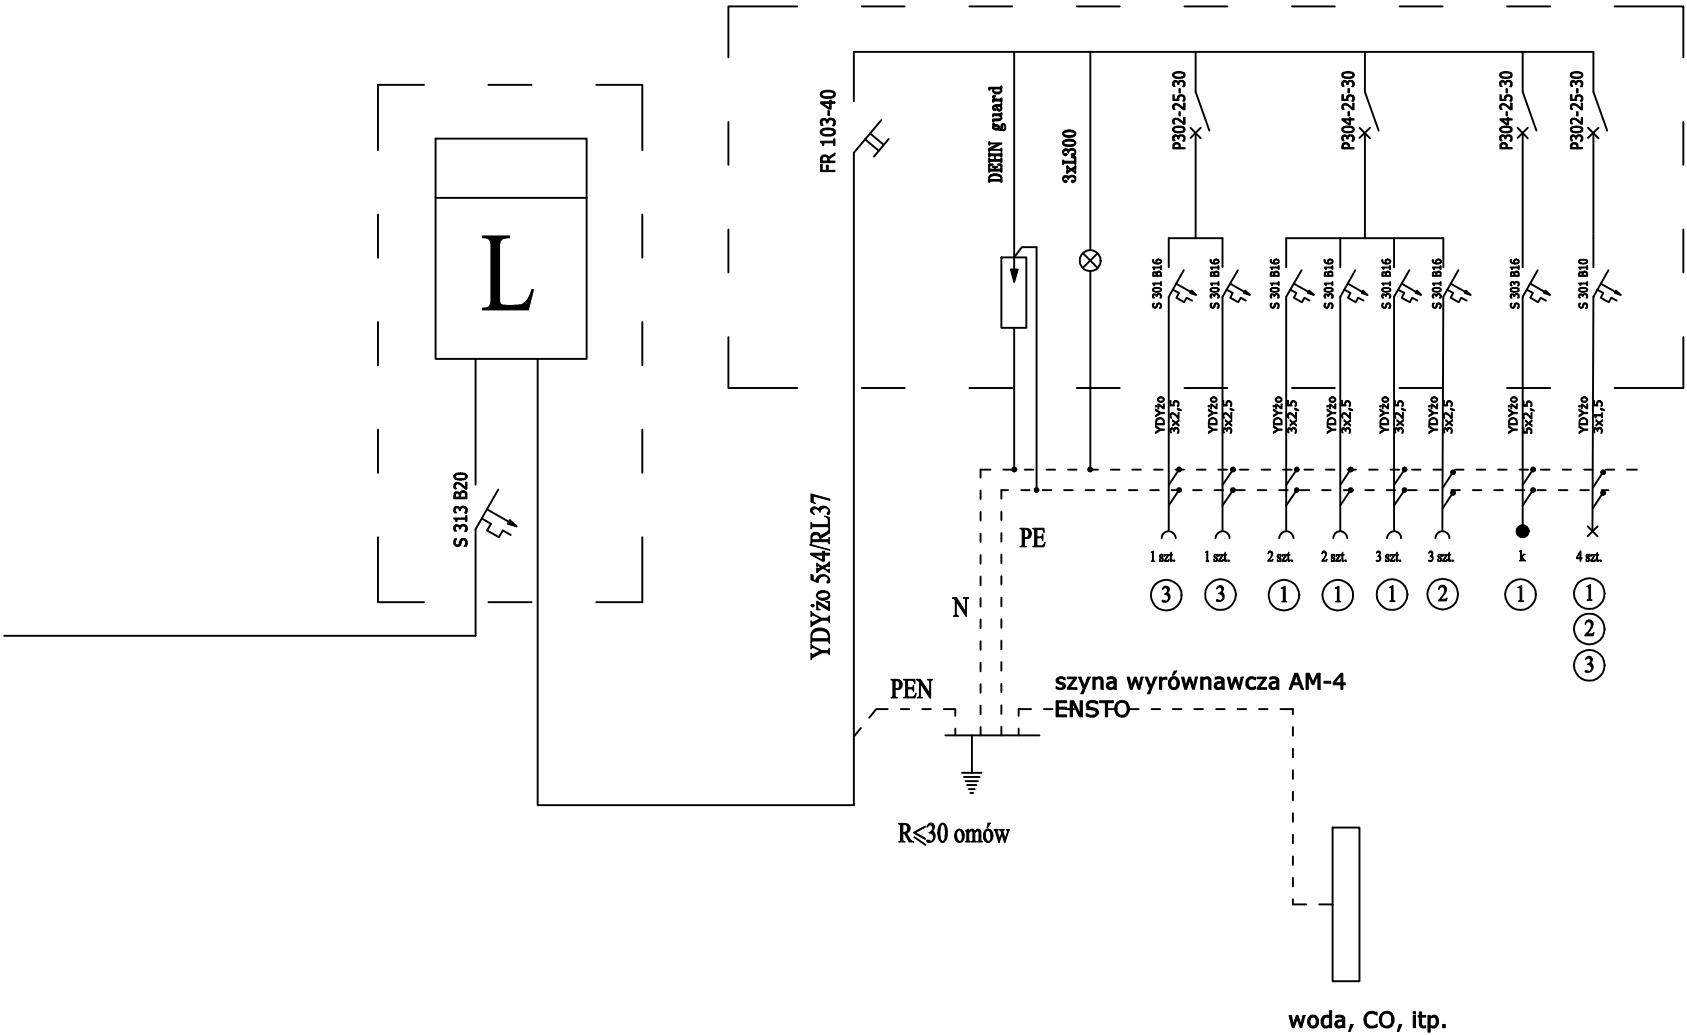

"DOM-BUD" Suwałki			SPECJ.: ELEKTRYKA		
			SKALA: -		NR RYS.: 3
OBIEKT:	Przebudowa budynku mieszkalnego jednorodzinnego dwulokalowego adaptacja pomieszczeń na węzeł ciepły ul. Noniewicza 31 m. Suwałki		RYSUNEK:		
			Schemat zasilania RG1		
	IMIĘ I NAZWISKO		NR UPR.	DATA	PODPIS
PROJEKTANT:	tech. Wiesław Baluta		SUW 86/90	26.06.2026	