


TL

RG2

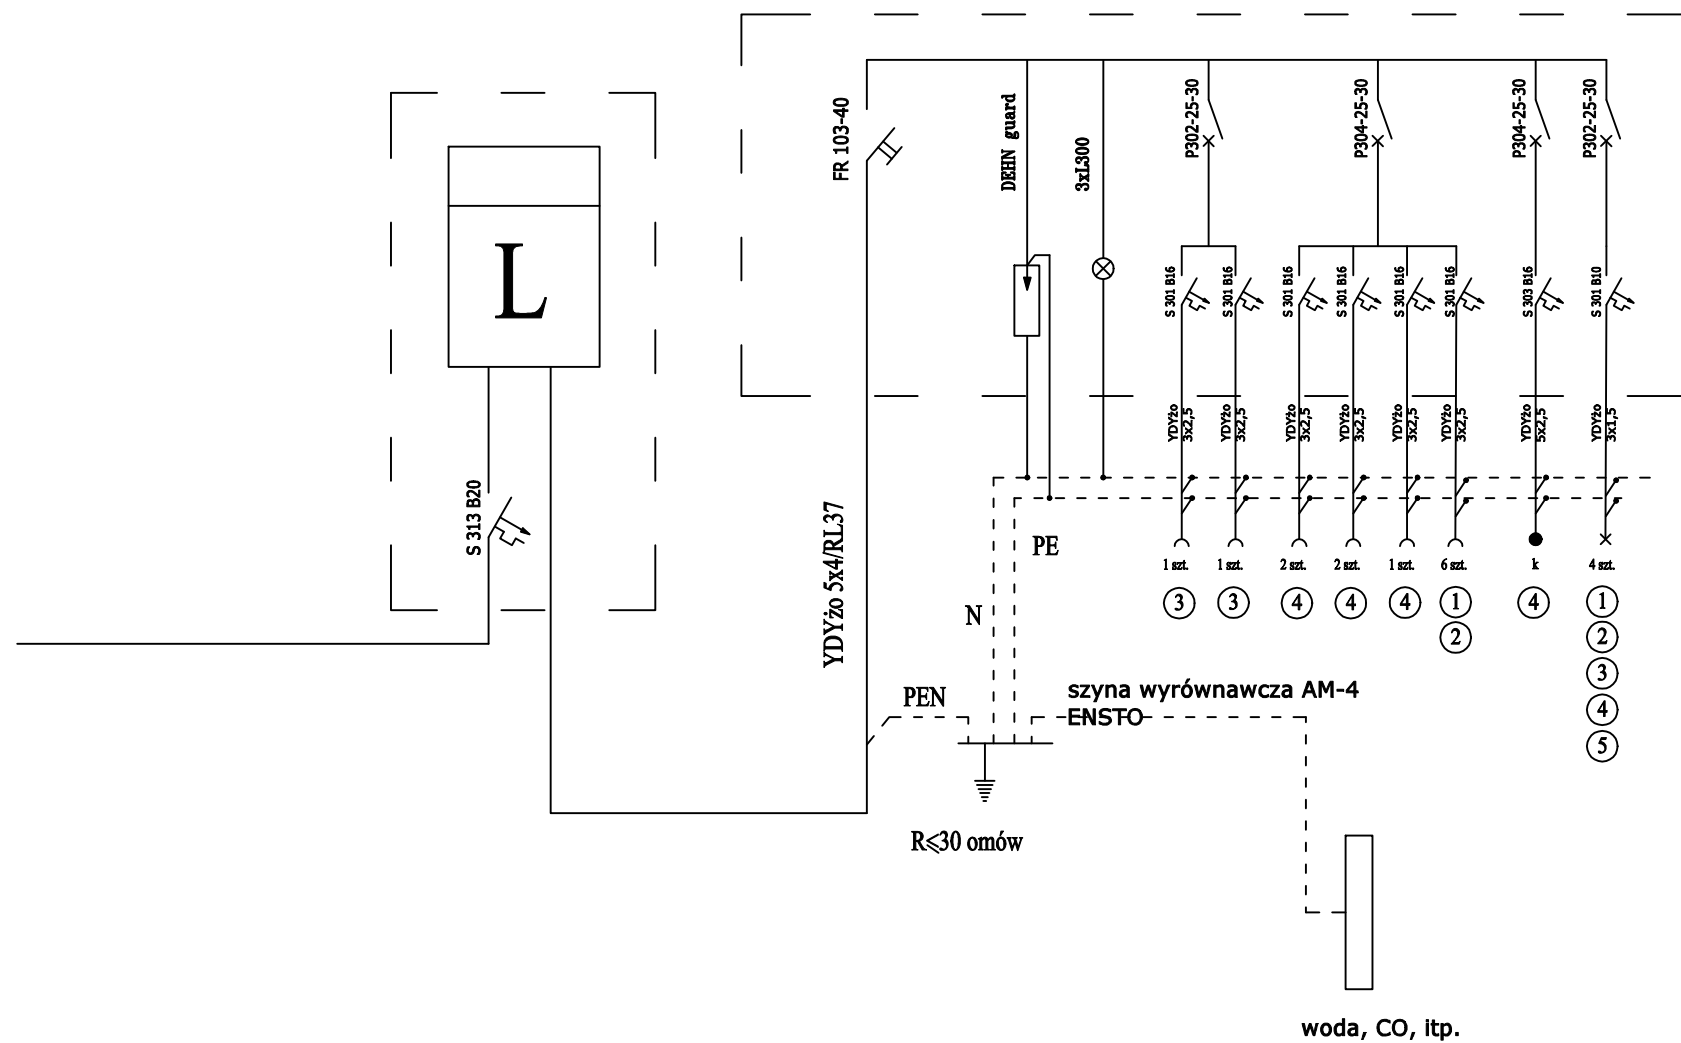

"DOM-BUD" Suwałki			SPECJ.: ELEKTRYKA		
OBIEKT:	Przebudowa budynku mieszkalnego jednorodzinne dwulokalowego adaptacja pomieszczeń na węzeł ciepłny ul. Noniewiczza 31 m. Suwałki	SKALA: -		NR RYS 4	
		RYSUNEK: Schemat zasilania RG2			
	IMIĘ I NAZWISKO	NR UPR.	DATA	PODPIS	
PROJEKTANT:	tech. Wiesław Baluta	SUW 86/90	26.06.2026		